
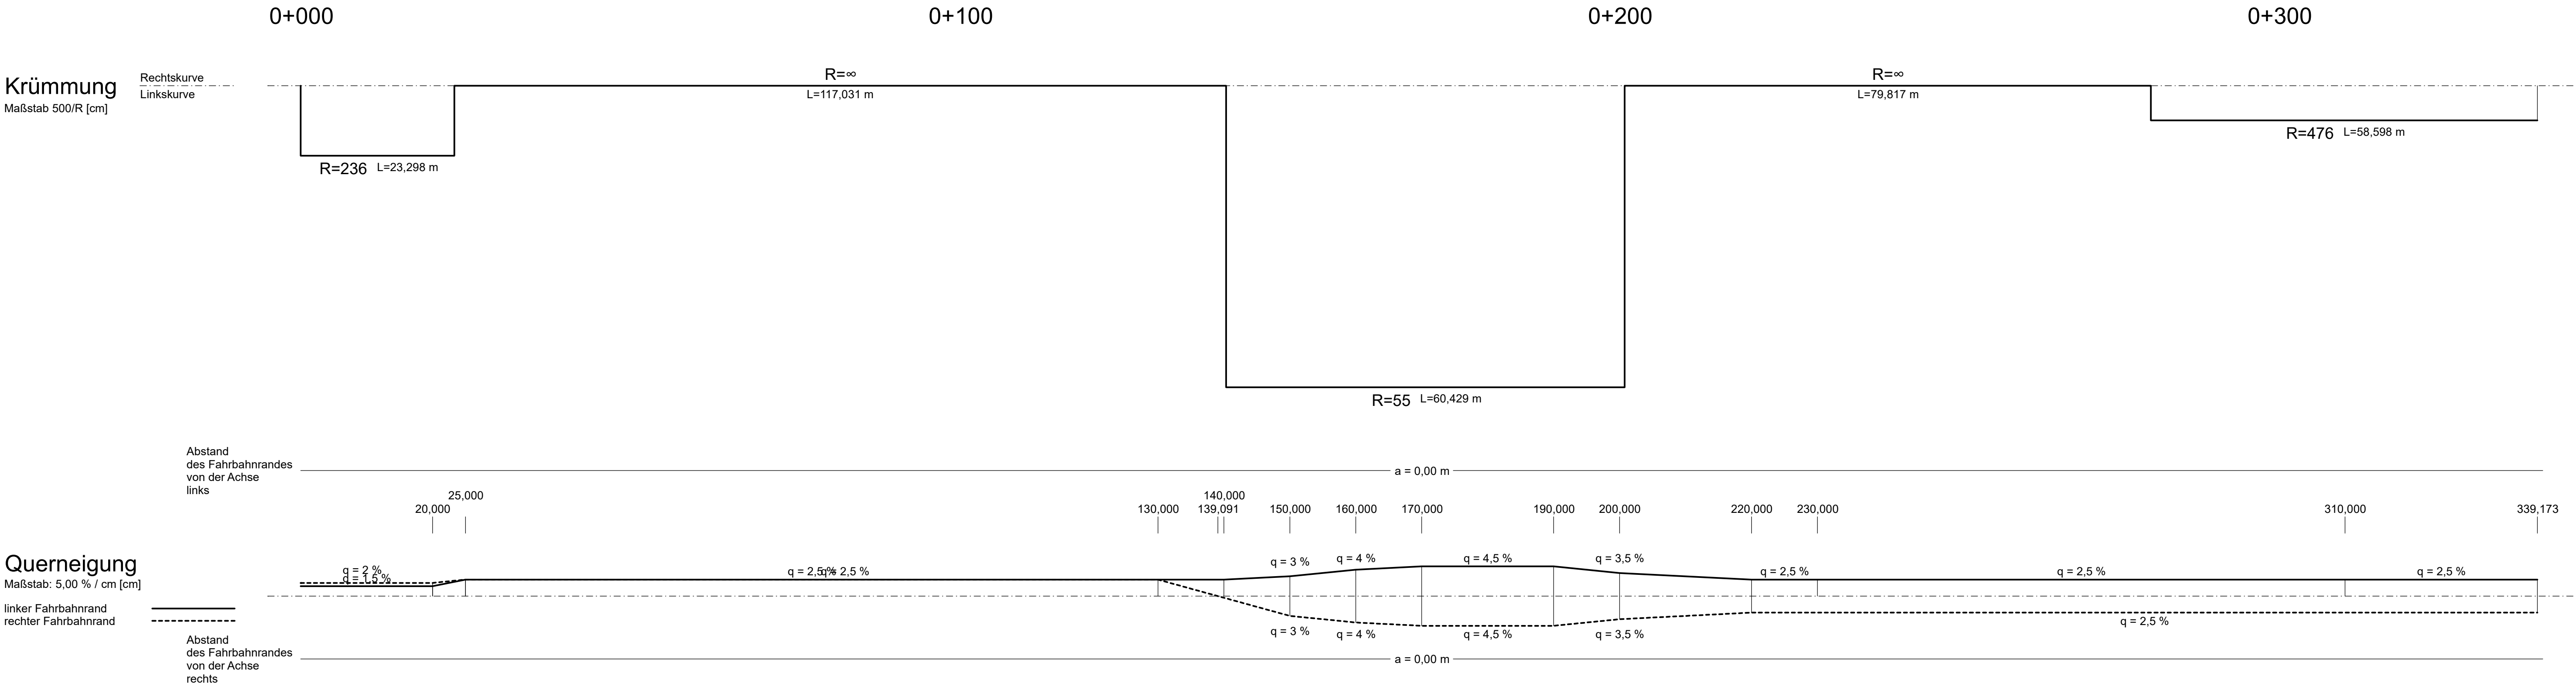


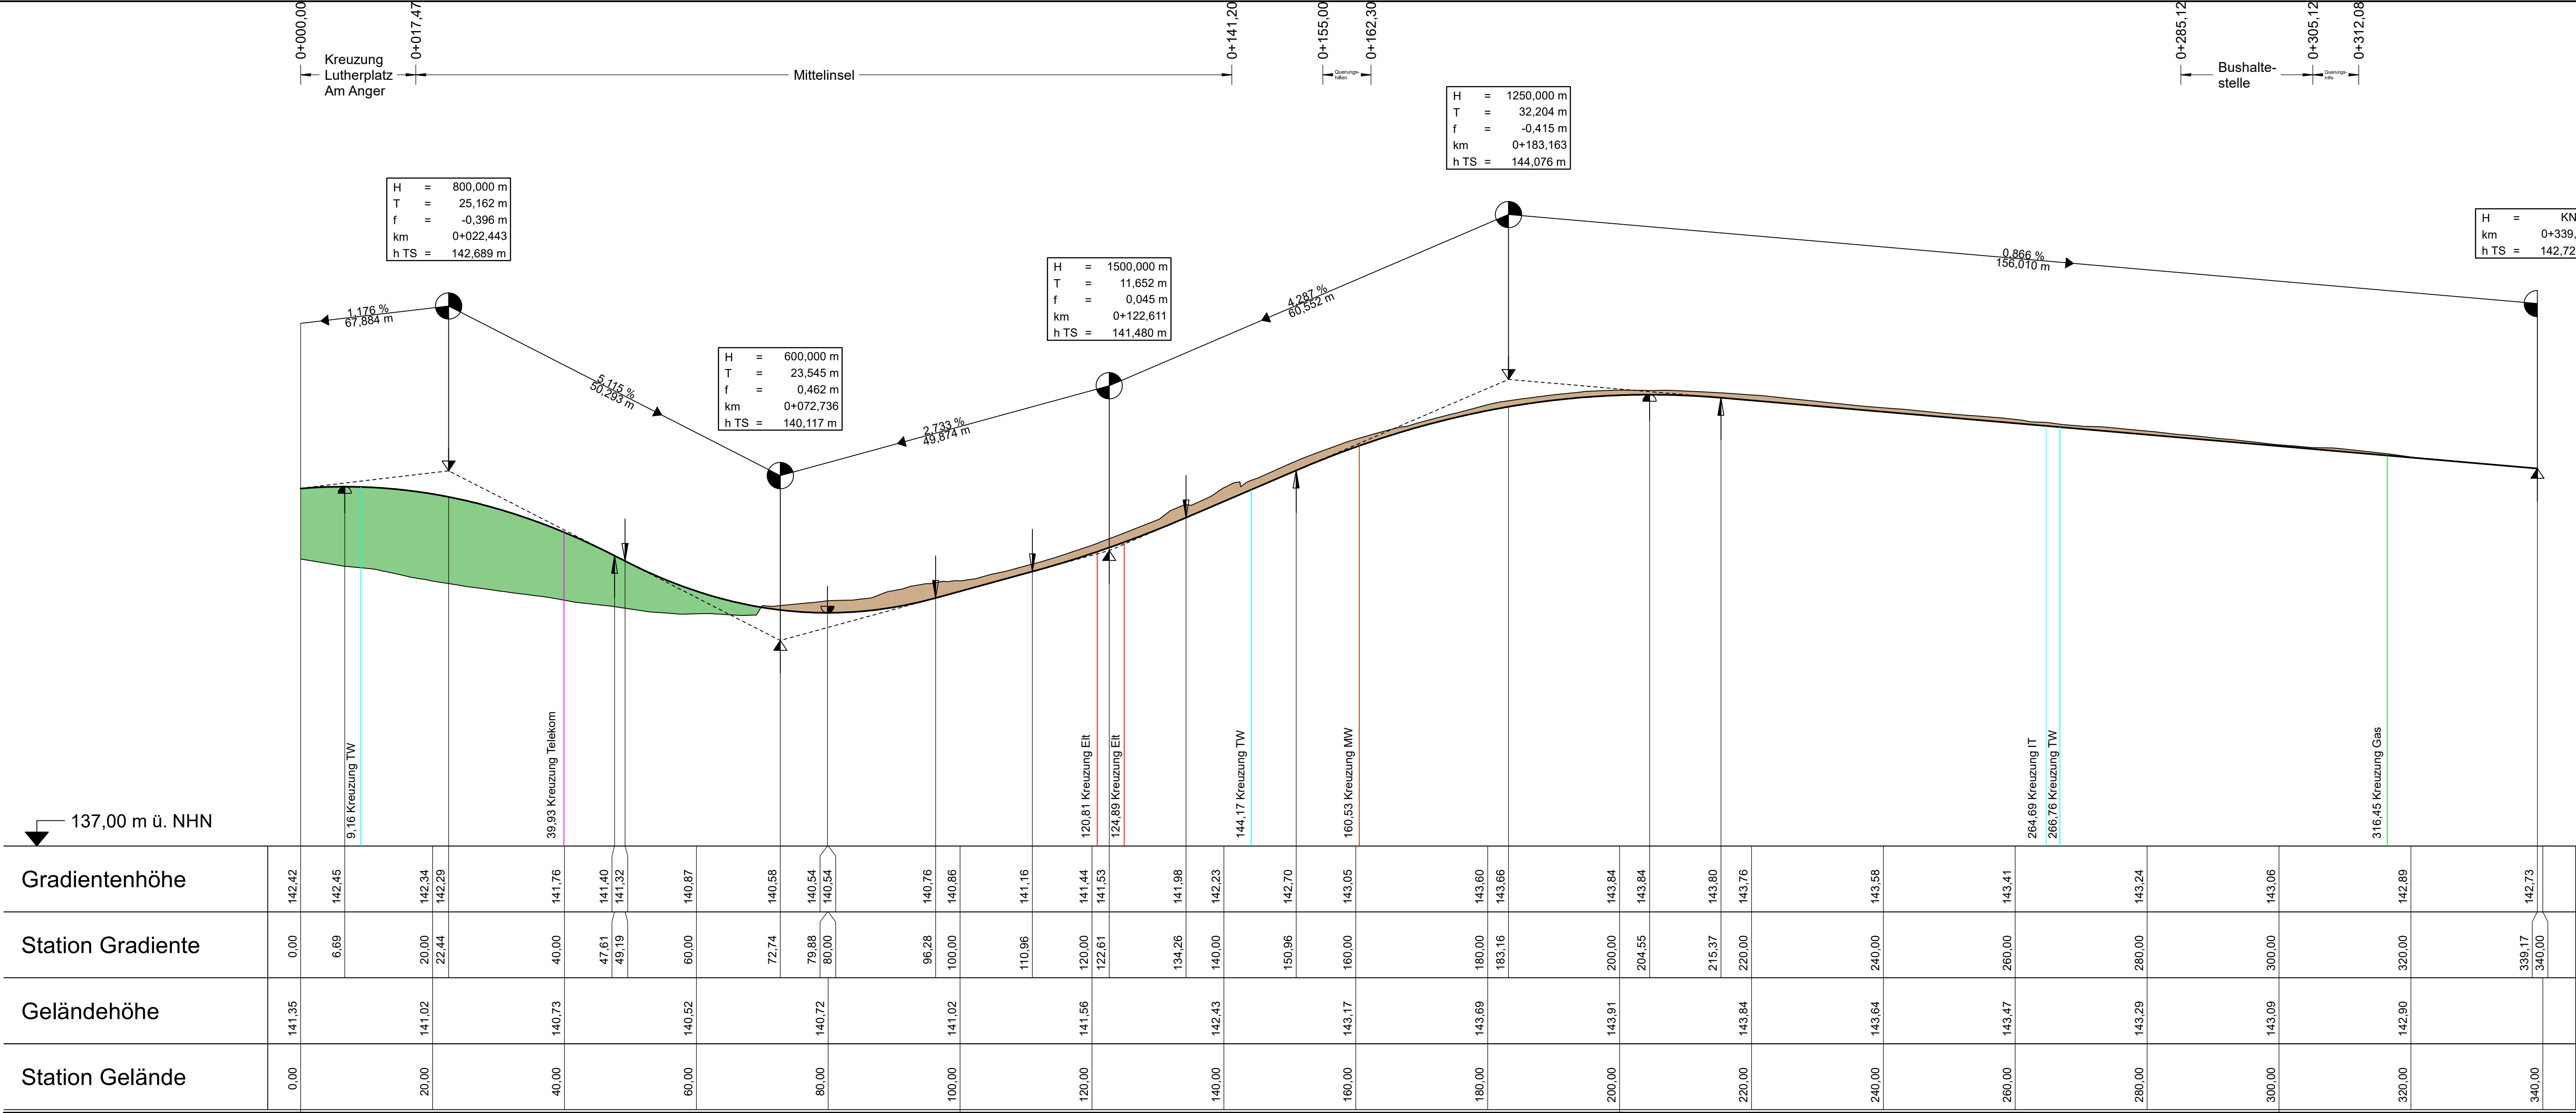

Zeichenerklärung

Gradientenhochpunkt

Gradiententiefpunkt

Ausrundungsbeginn Kuppe / Ausrundungsende Wanne

Damm

Einschnitt

Graben/Mulde links

Graben/Mulde rechts

Schacht links

Schacht mitte

Schacht rechts

Schacht mitte u. rechts

Neigungsbrechpunkt mit Angabe von:
Ausrundungshalbmesser
Tangentenlänge
Stichhöhe
Bau-km
Höhe Tangentenschnittpunkt

H = 20000 m
km = 362,155 m
f = 4,372 m
km = 0+601,335
hTS = 415,868 m

Längsneigung und Abstand zum nächsten Neigungsbrechpunkt

Rohrleitung mit Angabe der Dimension, des Materials und der Längsneigung

DN 300 SB 1.2% links

DN 300 SB 1.2% rechts

DN 300 SB 1.2% mitte

Generalplaner ARGE			
iproplan Planungsgesellschaft mbH	IPROconsult	bearbeitet	Datum
Bismarckstraße 58 09126 Chemnitz Tel +49 (371) 5205 5 Fax +49 (371) 5205 556 Email info@iproplan.de	Bismarckstraße 70 01069 Dresden Tel +49 (351) 46 51 266 Fax +49 (351) 46 51 231	gezeichnet	Name
BERATUNGS- INGENIEUR- UND ARCHITECTEN		geprüft	Siti
			Kubler
			Sonntag

Nr.	Art der Änderung	Datum	Zeichen

PLANFESTSTELLUNG

Unterlage / Blatt-Nr.: 6.1 / 6
Höhenplan Wiesenstraße

PROJIS-Nr.: Maßstab: 1:500/50

Osttangente Jena

Bau-km bis

aufgestellt:

den