


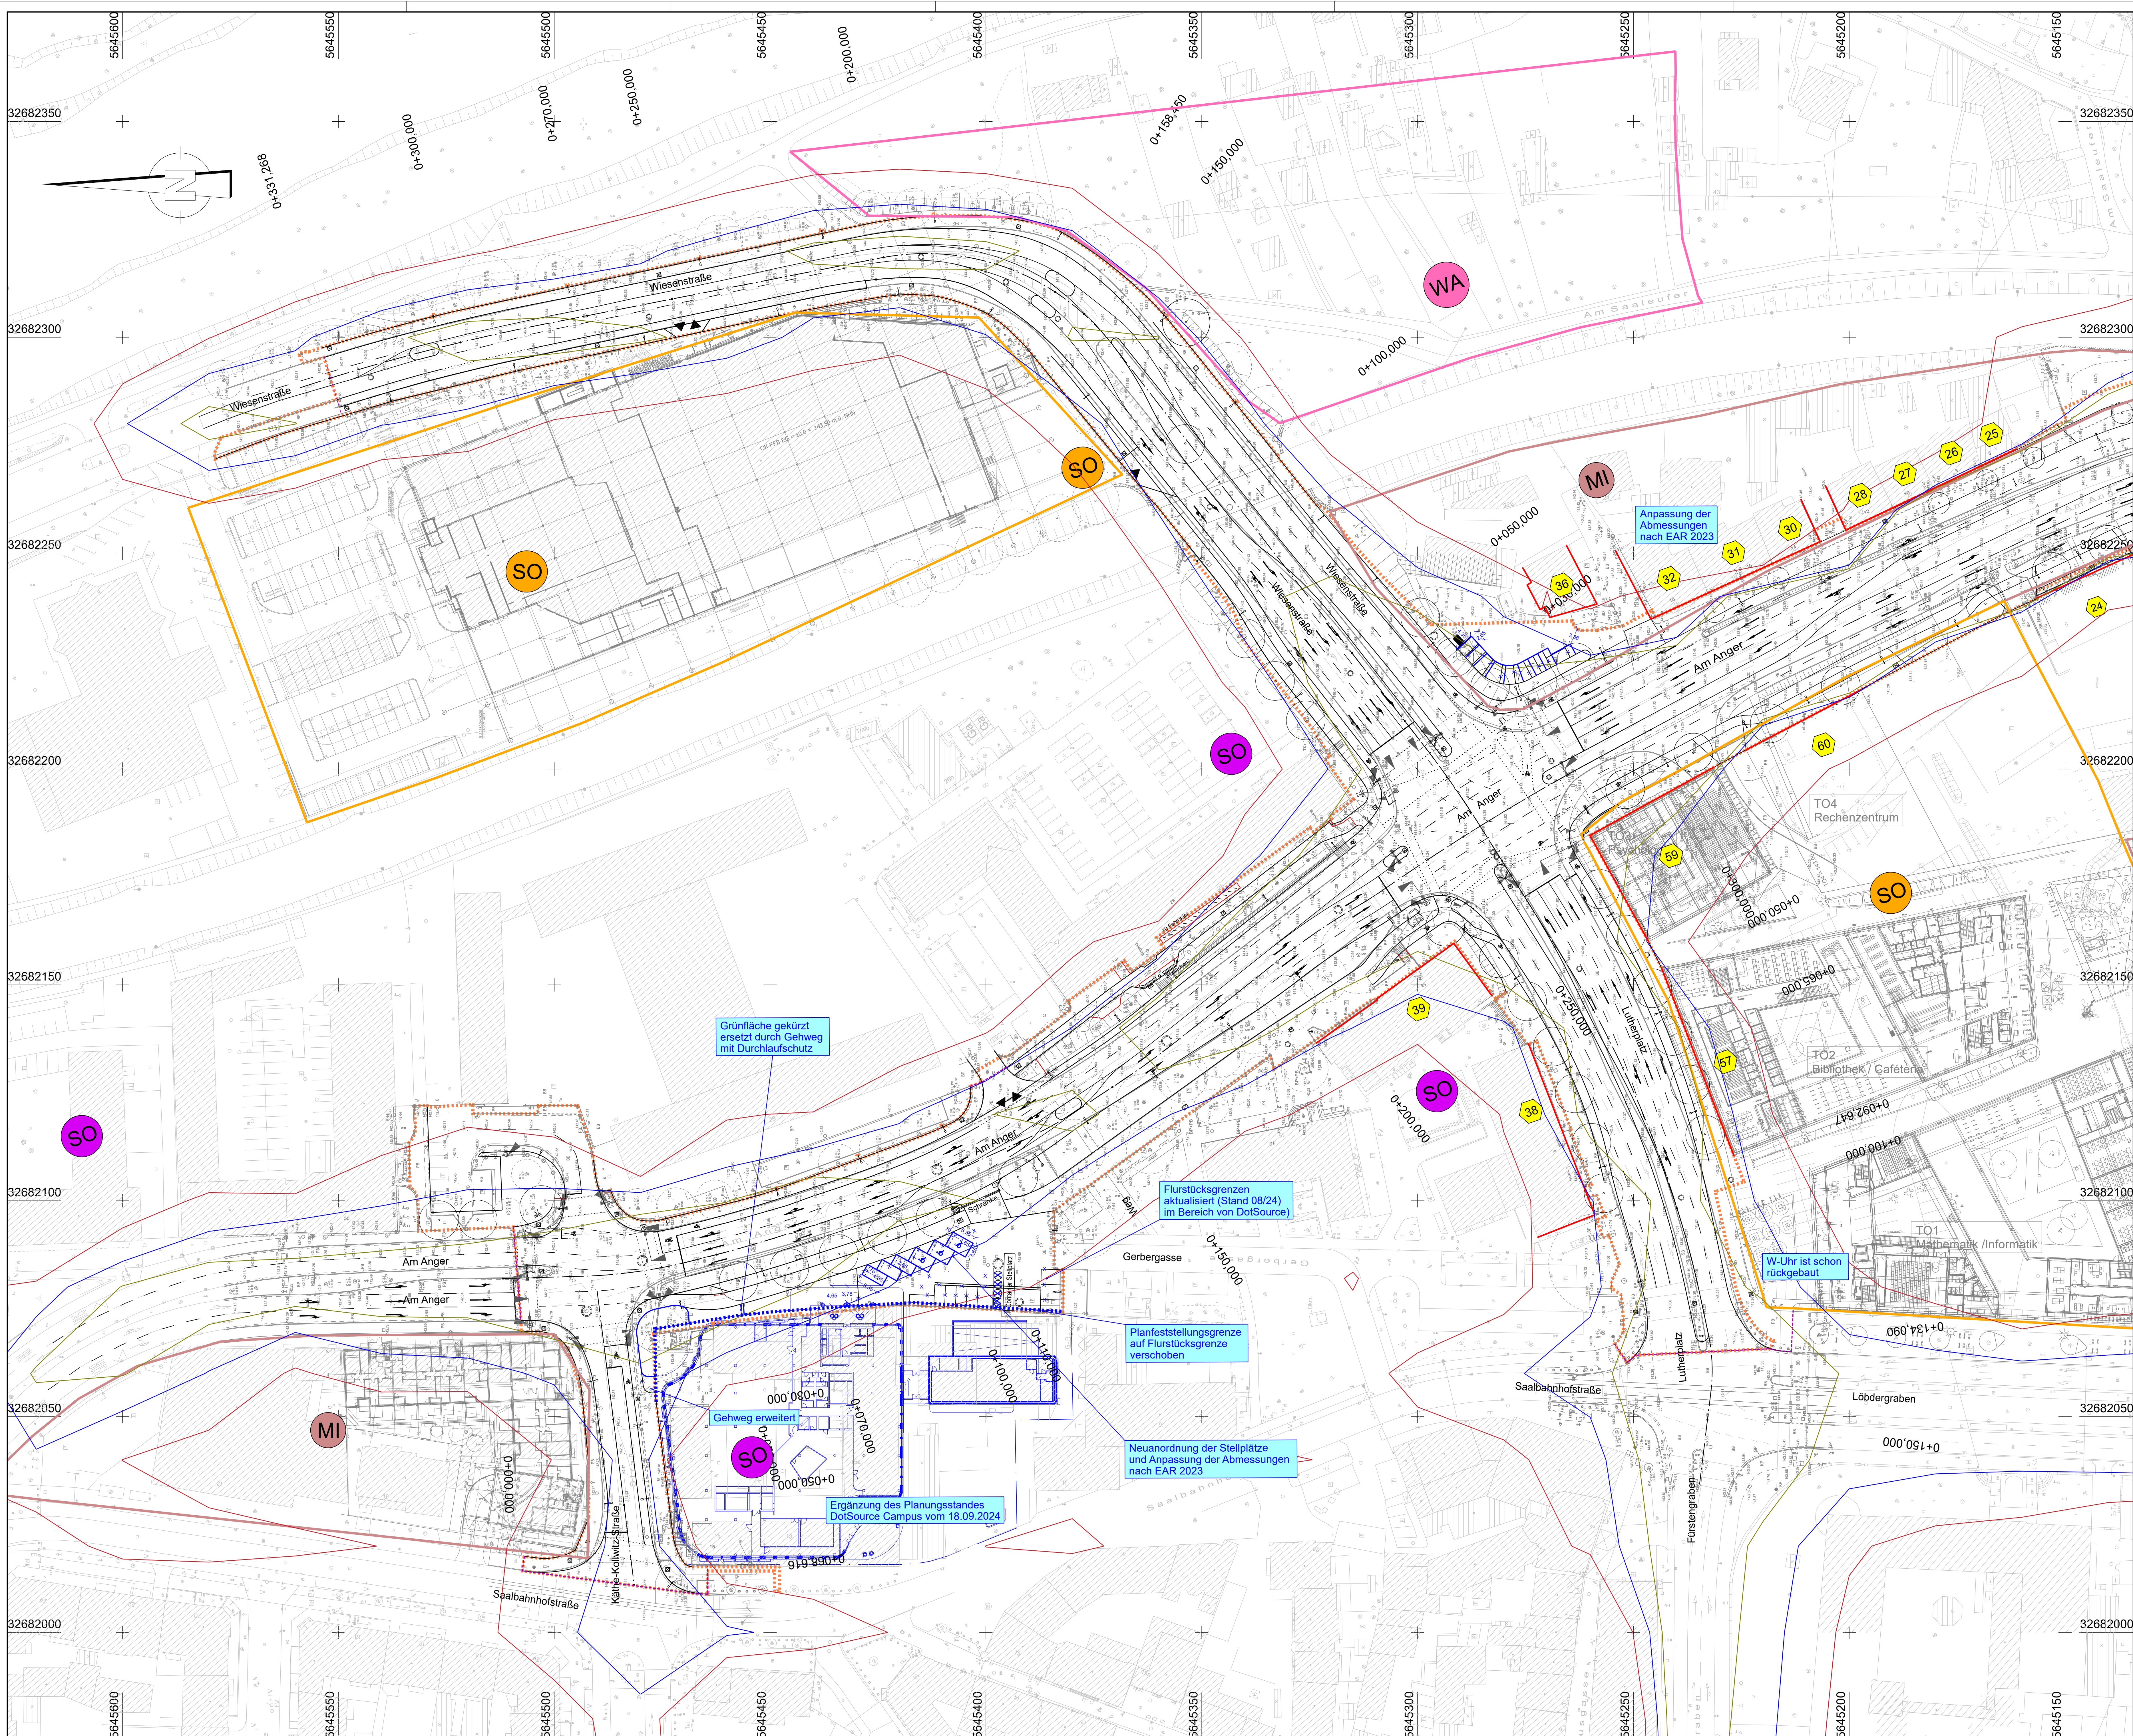

Planänderungen nach der Anhörung im Planfeststellungsverfahren sind durch Blaeintragen kenntlich gemacht.



Zeichenerklärung

Gebiete und Flächen

- vorhanden
- (WA) allgemeines Wohngebiet
- (MI) Mischgebiet
- (MIK) Kerngebiet
- (SO) Sonderbaufläche
- (SO) Gemeinbedarf

Legende Lärmschutz

- (35) Objekt mit wesentlicher Änderung mit Grenzwertüberschreitung
- Gebäudeseiten mit Grenzwertüberschreitung
- Isolinie 64 dB (A) Tag
- Isolinie 70 dB (A) Tag
- Isolinie 60 dB (A) Nacht
- Planfeststellungsgrenze

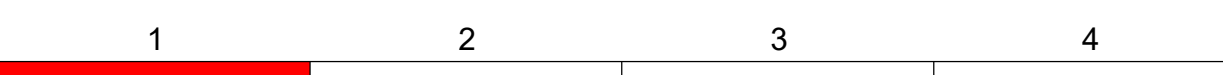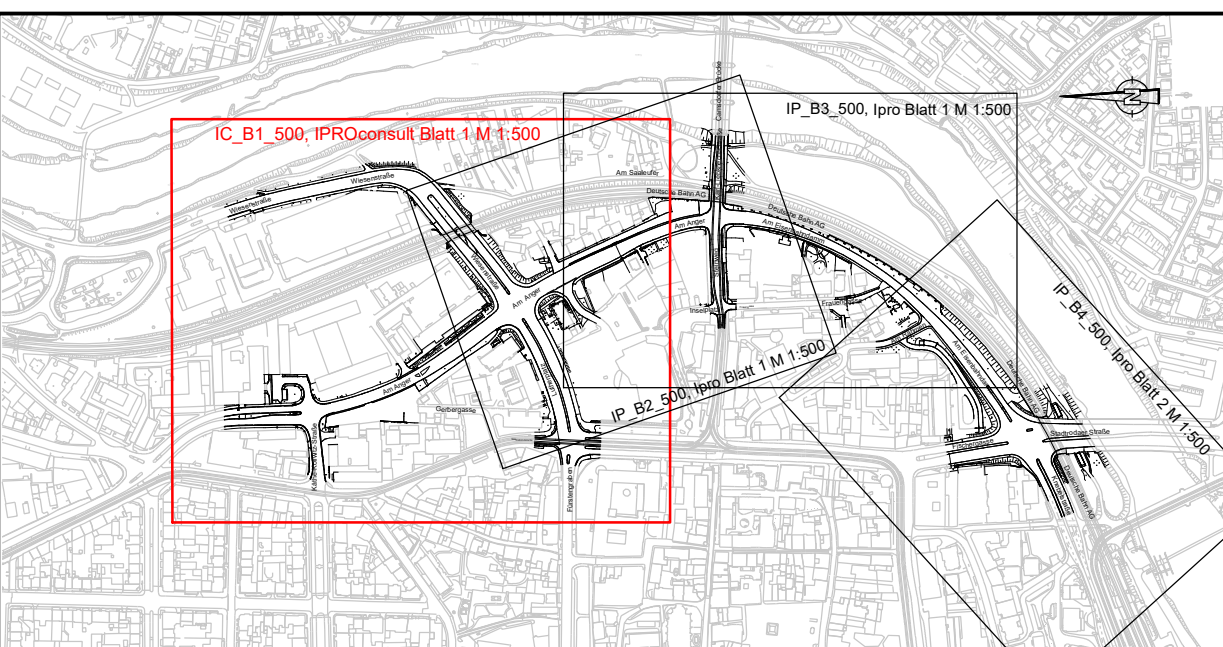

Kartengrundlage:
Stadtgrundkarte vom 28.02.2019
Stadt Jena, Team Geoinformation
Lageplanstatus ETR589 232
Höhenstatus DHHN 2016
Legenschaftskarte vom 04.03.2019
Stadt Jena, Team Geoinformation
Entwurfneuerung vom 11.02.2019
Stadt Jena, Team Geoinformation

Generalplan ARGE	iprosplan	IPROconsult	Gezeichnet	Datum	Name
Planungsorganisation	Planungsorganisation	Planungsorganisation	gezeichnet	21.04.2023	St
geprüft	geprüft	geprüft	geprüft	21.04.2023	Sonntag

Änderungen gemäß Absprache DotSource Campus	02.12.2024	Sonntag
Nr.	Art der Änderung	Datum

PLANFESTSTELLUNG

■ JENA LICHTSTADT.	Unterlage / Blatt-Nr.: 7.0 / 1a
Stadt Jena, Expertenrat Kommunalentwicklung, Jena	Lageplan
Gemeinschaftsbereich Tiefbau und Stadtplanung	Immissionsschutzmaßnahmen
Umschlagstraße 20, 07745 Jena	

PROJIS-Nr.:	1. Planänderung Osttangente Jena
aufgestellt:	Bau-km 0+000 bis 0+961,1
den	