


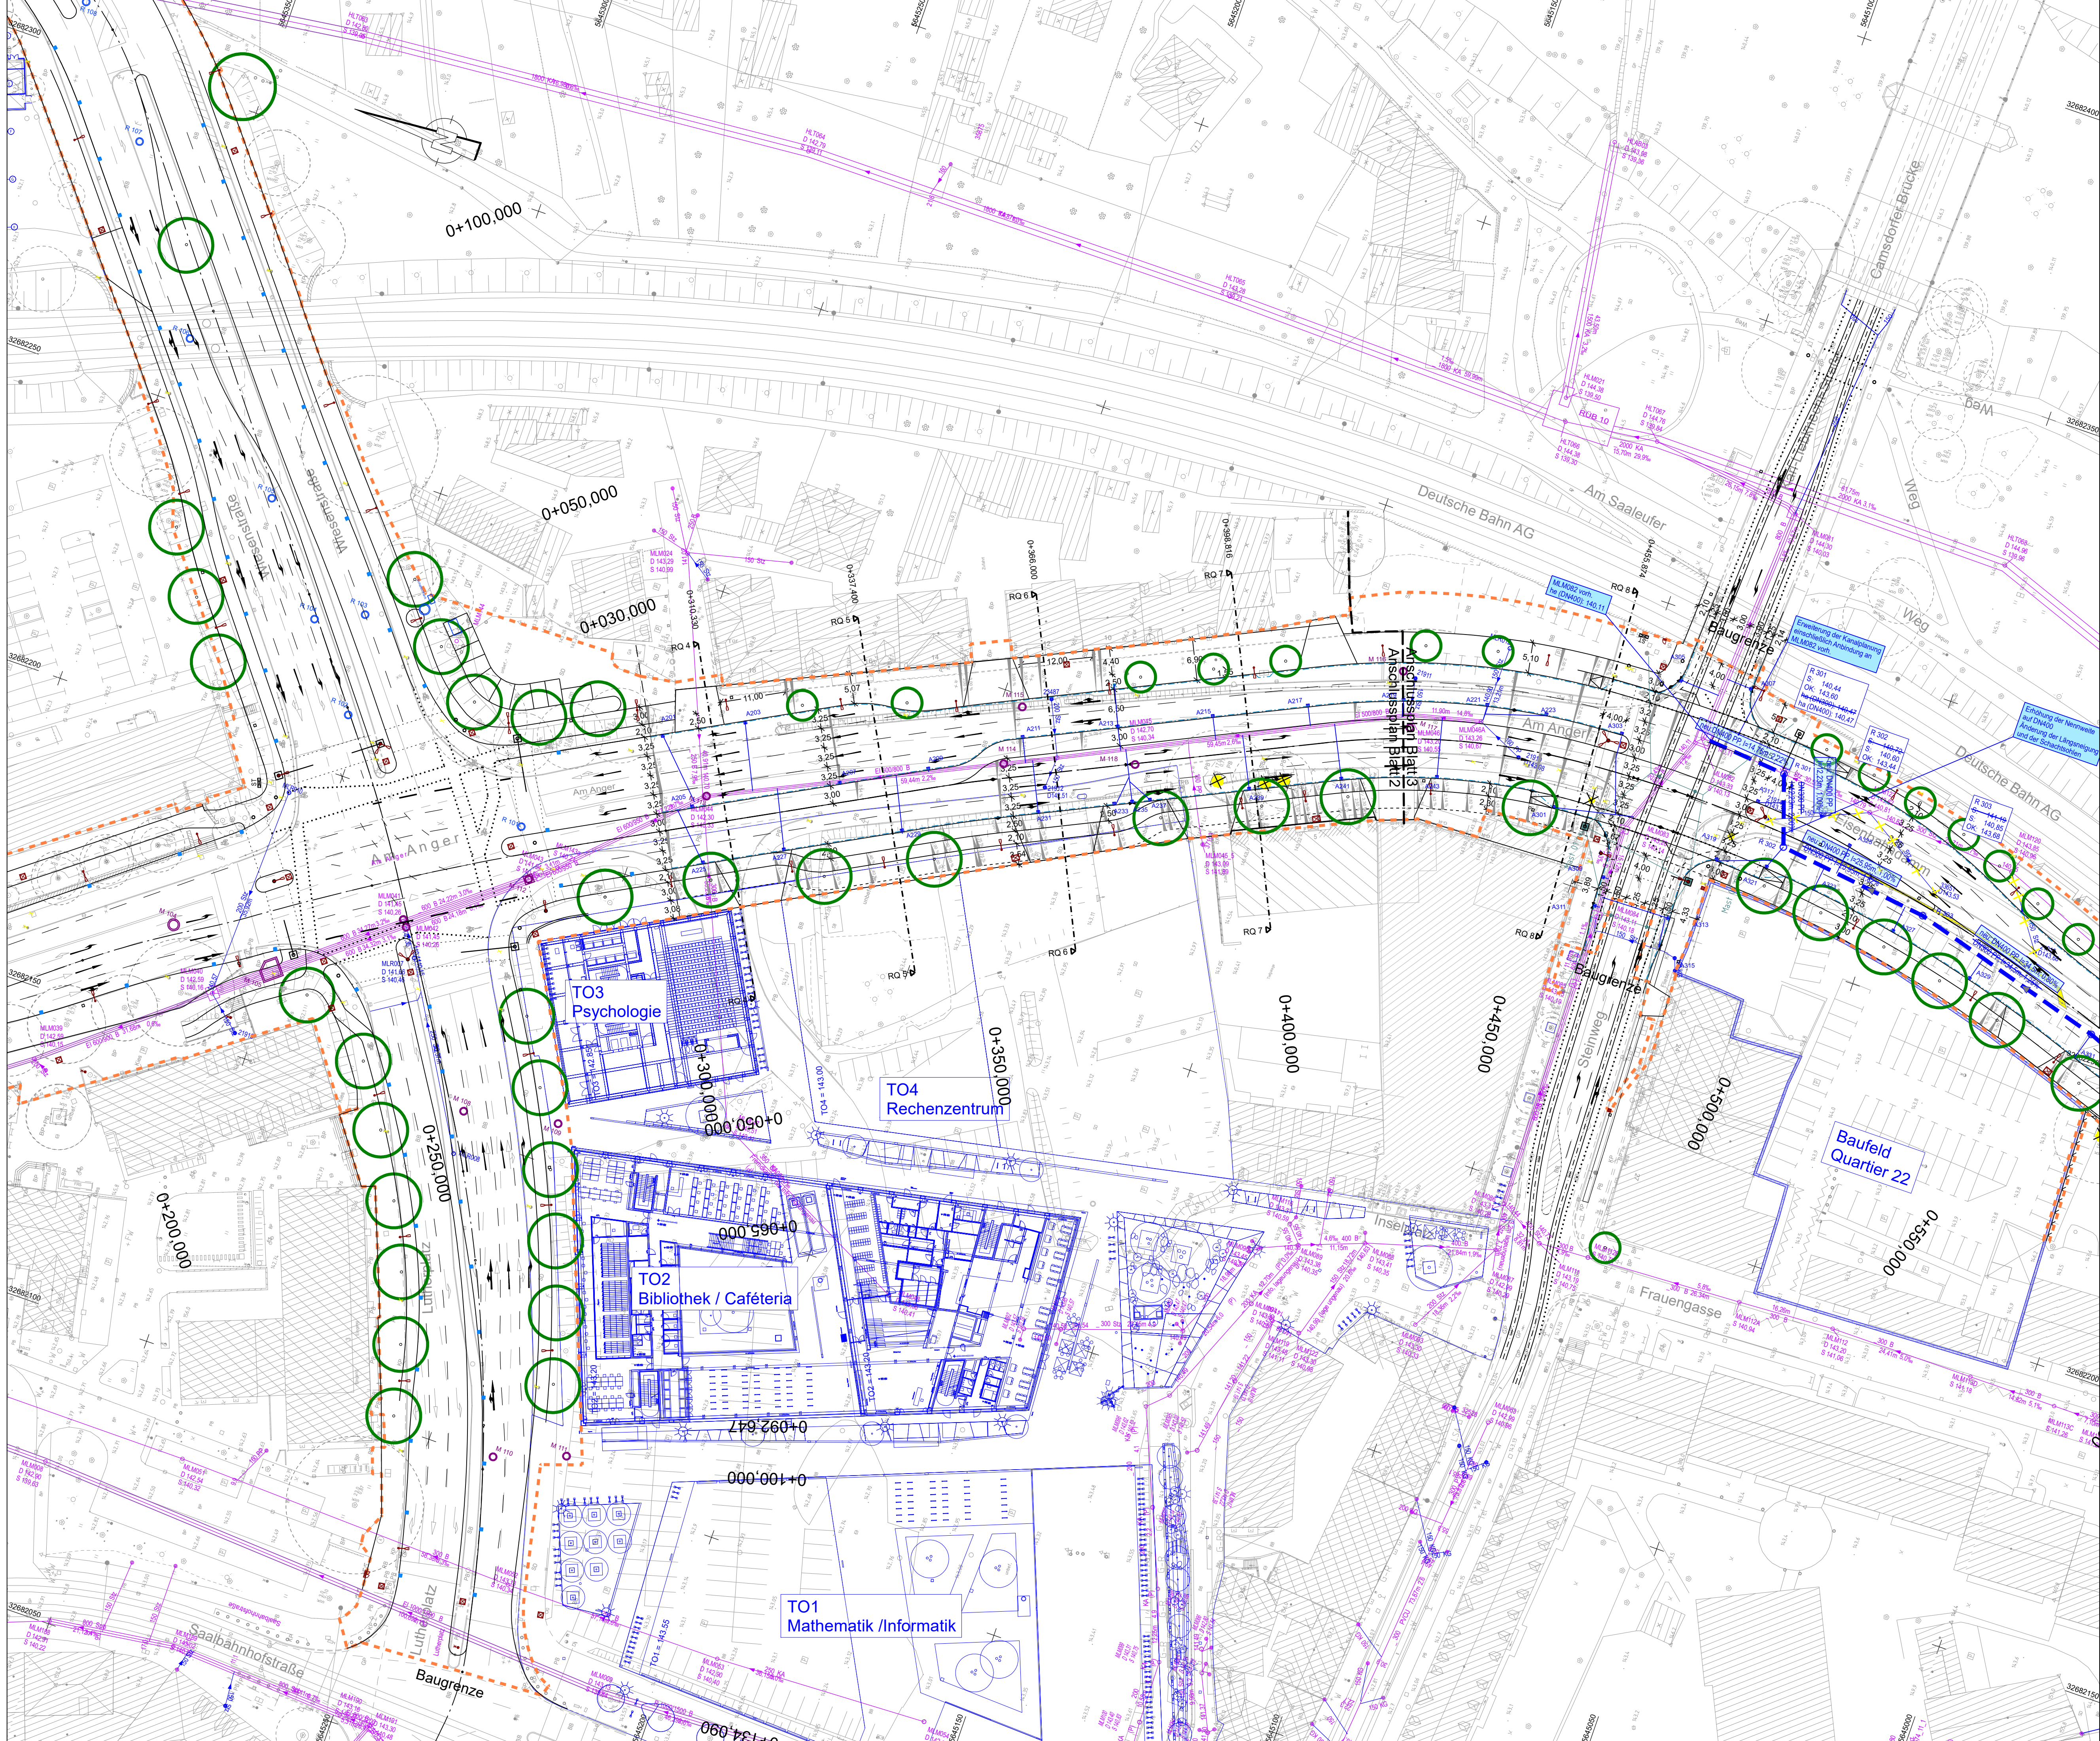

LEGENDE

vorh. Mischwasserkanal
einschl. Kontrollschacht

neuer Mischwasserkanal
einschl. Kontrollschacht

vorh. Regenwasserkanal
einschl. Kontrollschacht

neuer Regenwasserkanal
einschl. Kontrollschacht

Straßeneinlauf einschl. Anschlußleitung

Drainageleitung

R 102
Regenwasser-Schacht

M 108
Mischwasser-Schacht

Fahrbahnablauf

vorh. Schmutzwasser
einschl. Kontrollschacht

Zufahrt

geplanter Baum /
mit Baumscheibe

zu fallender
Baum


zu erhaltender
Baum

Rückbau

Stützwall

Planfeststellungsgrenze

Planänderungen nach der Anhörung im Planfeststellungsverfahren sind durch Blaeintragungen kenntlich gemacht.

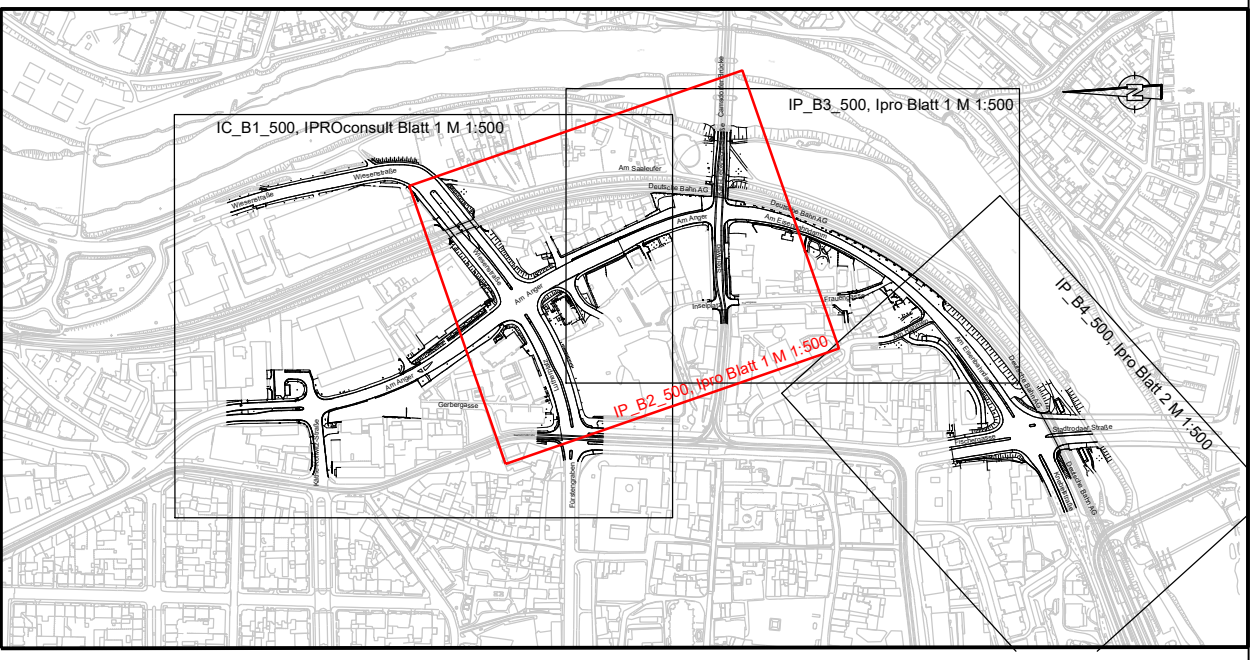

Kartengrundlage:		Lagestatus ETRS89 232
Stadtgründkarte vom 28.02.2019		Höhenstatus DHHN 2016
Stadt Jena, Team Geoinformation		
Liegenschaftskarte vom 04.03.2019		
Stadt Jena, Team Geoinformation		
Entwurfsvermessung vom 11.02.2019		
Stadt Jena, Team Geoinformation		

Generalplaner: ARGE				
iproplan		IPROconsult		
Planungsgesellschaft mbH		Bau- und Ingenieurbau		
Bismarckstraße 68		Schillerstraße 70		
09126 Chemnitz		01069 Dresden		
Tel: +49 371 3205 0		Tel: +49 351 46 51 395		
Fax: +49 371 3205 556		Fax: +49 351 46 51 331		
E-mail: info@iproplan.de		E-mail: info@iproconsult.de		
BERATUNGS INGENIEURE UND ARCHITECTEN				

a	Änderungen RW-Kanal ab KP Steinweg (informativ, da Plan 3 betroffen ist)	02.12.2024	B. Peuß
Nr.	Art der Änderung	Datum	Zeichen

PLANFESTSTELLUNG

JENA LICHTSTADT.		KSJ		Unterlage / Blatt-Nr.: 8 / 2 a
Stadt Jena Eigenbetrieb KommunalService Jena Geschäftsbereich Tiefbau und Stadtraum Lobstedter Straße 56, 07749 Jena		kommunal service jena FÜR DEN VERKEHR DER STADT JENA		Entwässerungsplan 2
PROJIS-Nr.:		1. Planänderung Osttangente Jena		Maßstab: 1:500
aufgestellt:		Bau-km 0+000 bis 0+961,1		
Jena		den		