


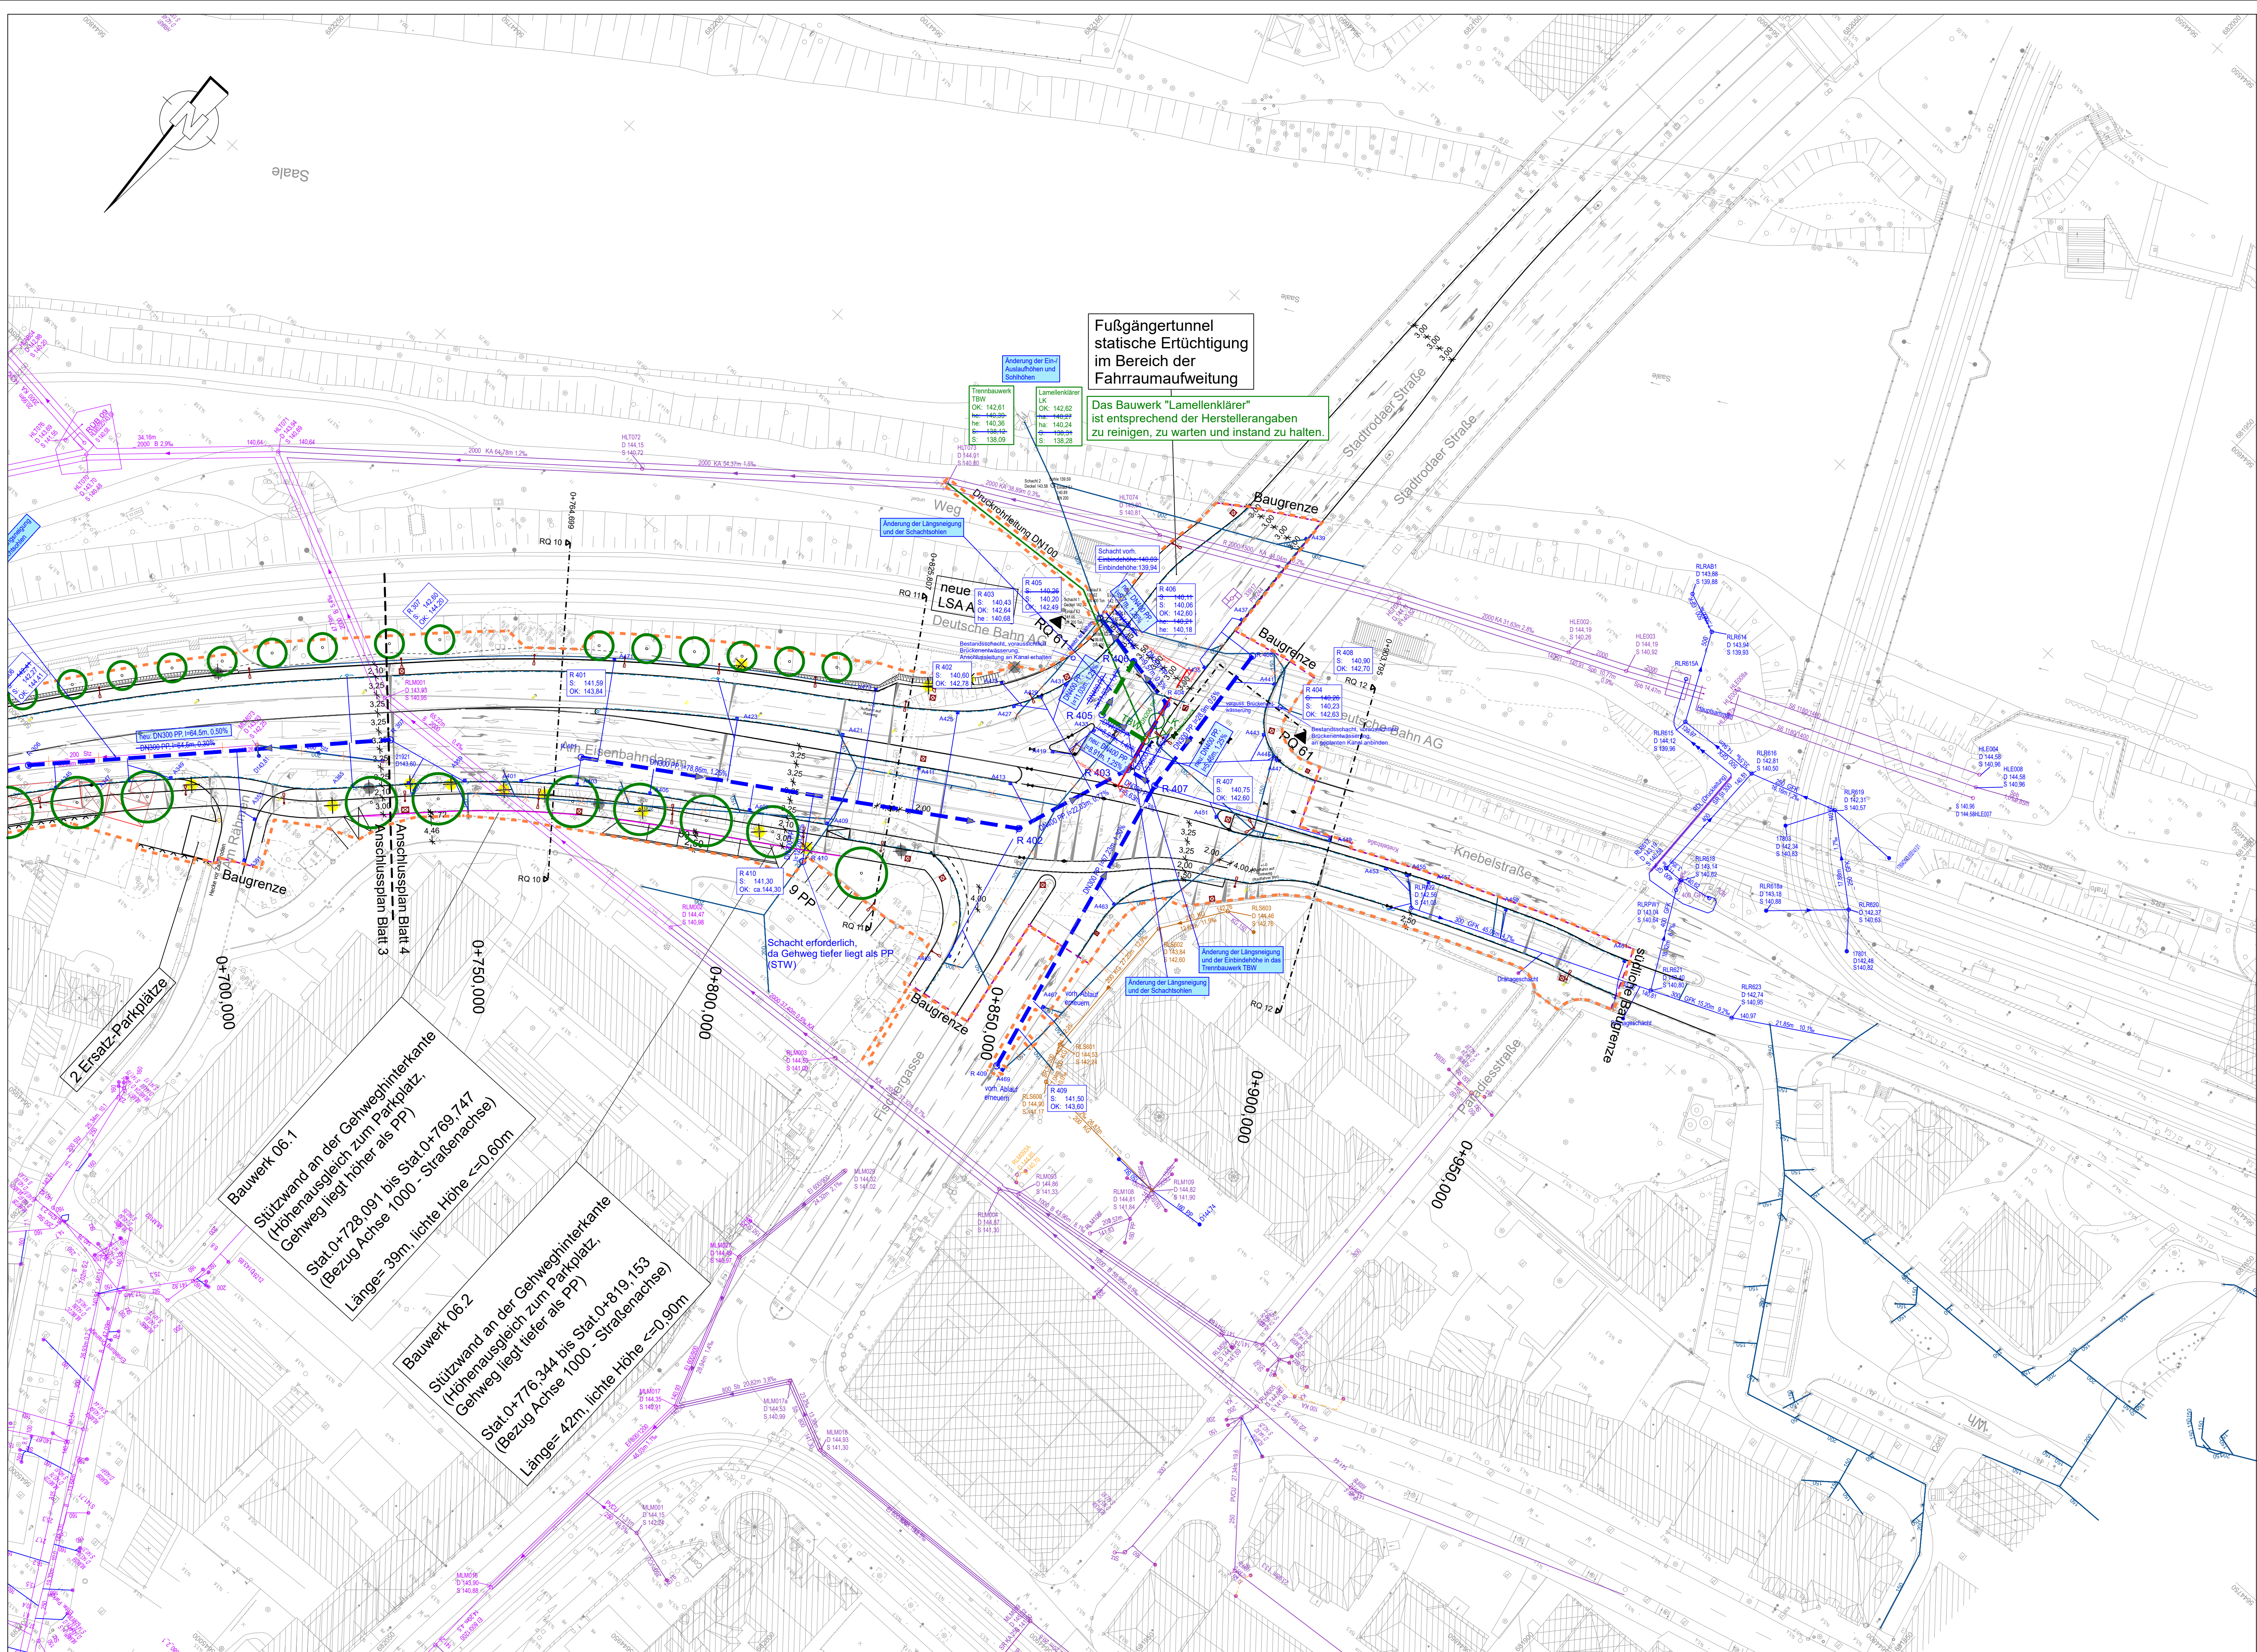

LEGENDE

vorh. Mischwasserkanal
einschl. Kontrollschacht

neuer Mischwasserkanal
einschl. Kontrollschacht

vorh. Regenwasserkanal
einschl. Kontrollschacht

neuer Regenwasserkanal
einschl. Kontrollschacht

Straßeneinlauf einschl. Anschlußleitung

Drainageleitung

R 102 Regenwasser-Schacht

M 108 Mischwasser-Schacht

Fahrbahnablauf

vorh. Schmutzwasser
einschl. Kontrollschacht

Zufahrt


geplanter Baum /
mit Baumscheibe

zu fallender
Baum
zu erhaltender
Baum

Rückbau

Stützwand

Planfeststellungsgrenze

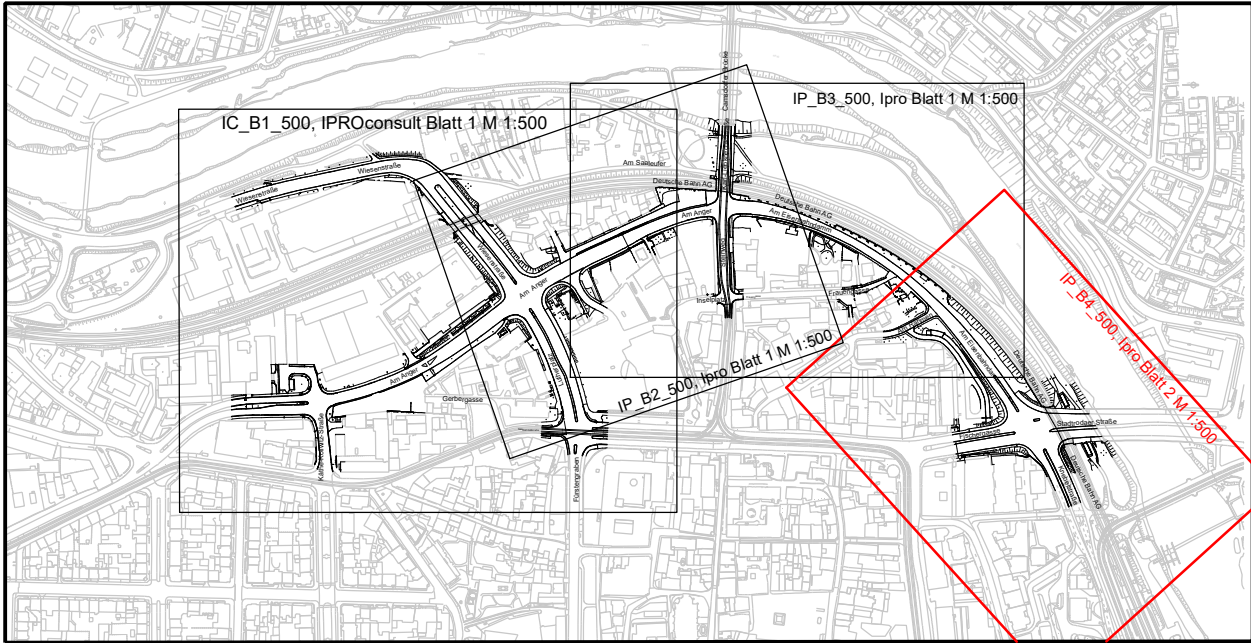

Kartengrundlage:
Stadtgrundkarte vom 28.02.2019
Stadt Jena, Team Geoinformation
Lagezustand ETRS89 Z32
Höhenstatus DHN 1916

Liegenschaftskarte vom 04.03.2019
Stadt Jena, Team Geoinformation
Entwurfsmessung vom 11.02.2019
Stadt Jena, Team Geoinformation

GeneralplanerARGE iproplan Planungsgesellschaft mbH Bertholdstraße 68 09126 Chemnitz Tel: +49 (371) 2355-5 Fax: +49 (371) 2355-556 E-Mail: info@iproplan.de BERATER INGENIEURE UND ARCHITECTEN	 Büro: Verkehrs-, Tief- und Ingenieurbau Schnorrstraße 70 09109 Dresden Tel: +49 (371) 48 51 206 Fax: +49 (371) 48 51 531	Datum	Name
		bearbeitet	21.04.2023 B. Peuß
		gezeichnet	21.04.2023 S. Kneipel
		geprüft	21.04.2023 A. Müller

a	Anpassungen RW Kanal / Lamellenklärer von R403 bis zum vorh. Schacht	02.12.2024	B. Peuß
Nr.	Art der Änderung	Datum	Zeichen

PLANFESTSTELLUNG

JENA LICHTSTADT.
Stadt Jena
Eigenbetrieb KommunalService Jena
Geschäftsbereich Tiefbau und Stadtraum
Lobstedter Straße 56, 07749 Jena

KSt
kommunal service jena
VERBUNDENHEIT DER STÄDT JENA

Unterlage / Blatt-Nr.: 8 / 4 a
Entwässerungsplan 4
Maßstab: 1:500

PROJIS-Nr.:

1. Planänderung
Osttangente Jena
Bau-km 0+000 bis 0+961,1

aufgestellt:

Jena, den _____