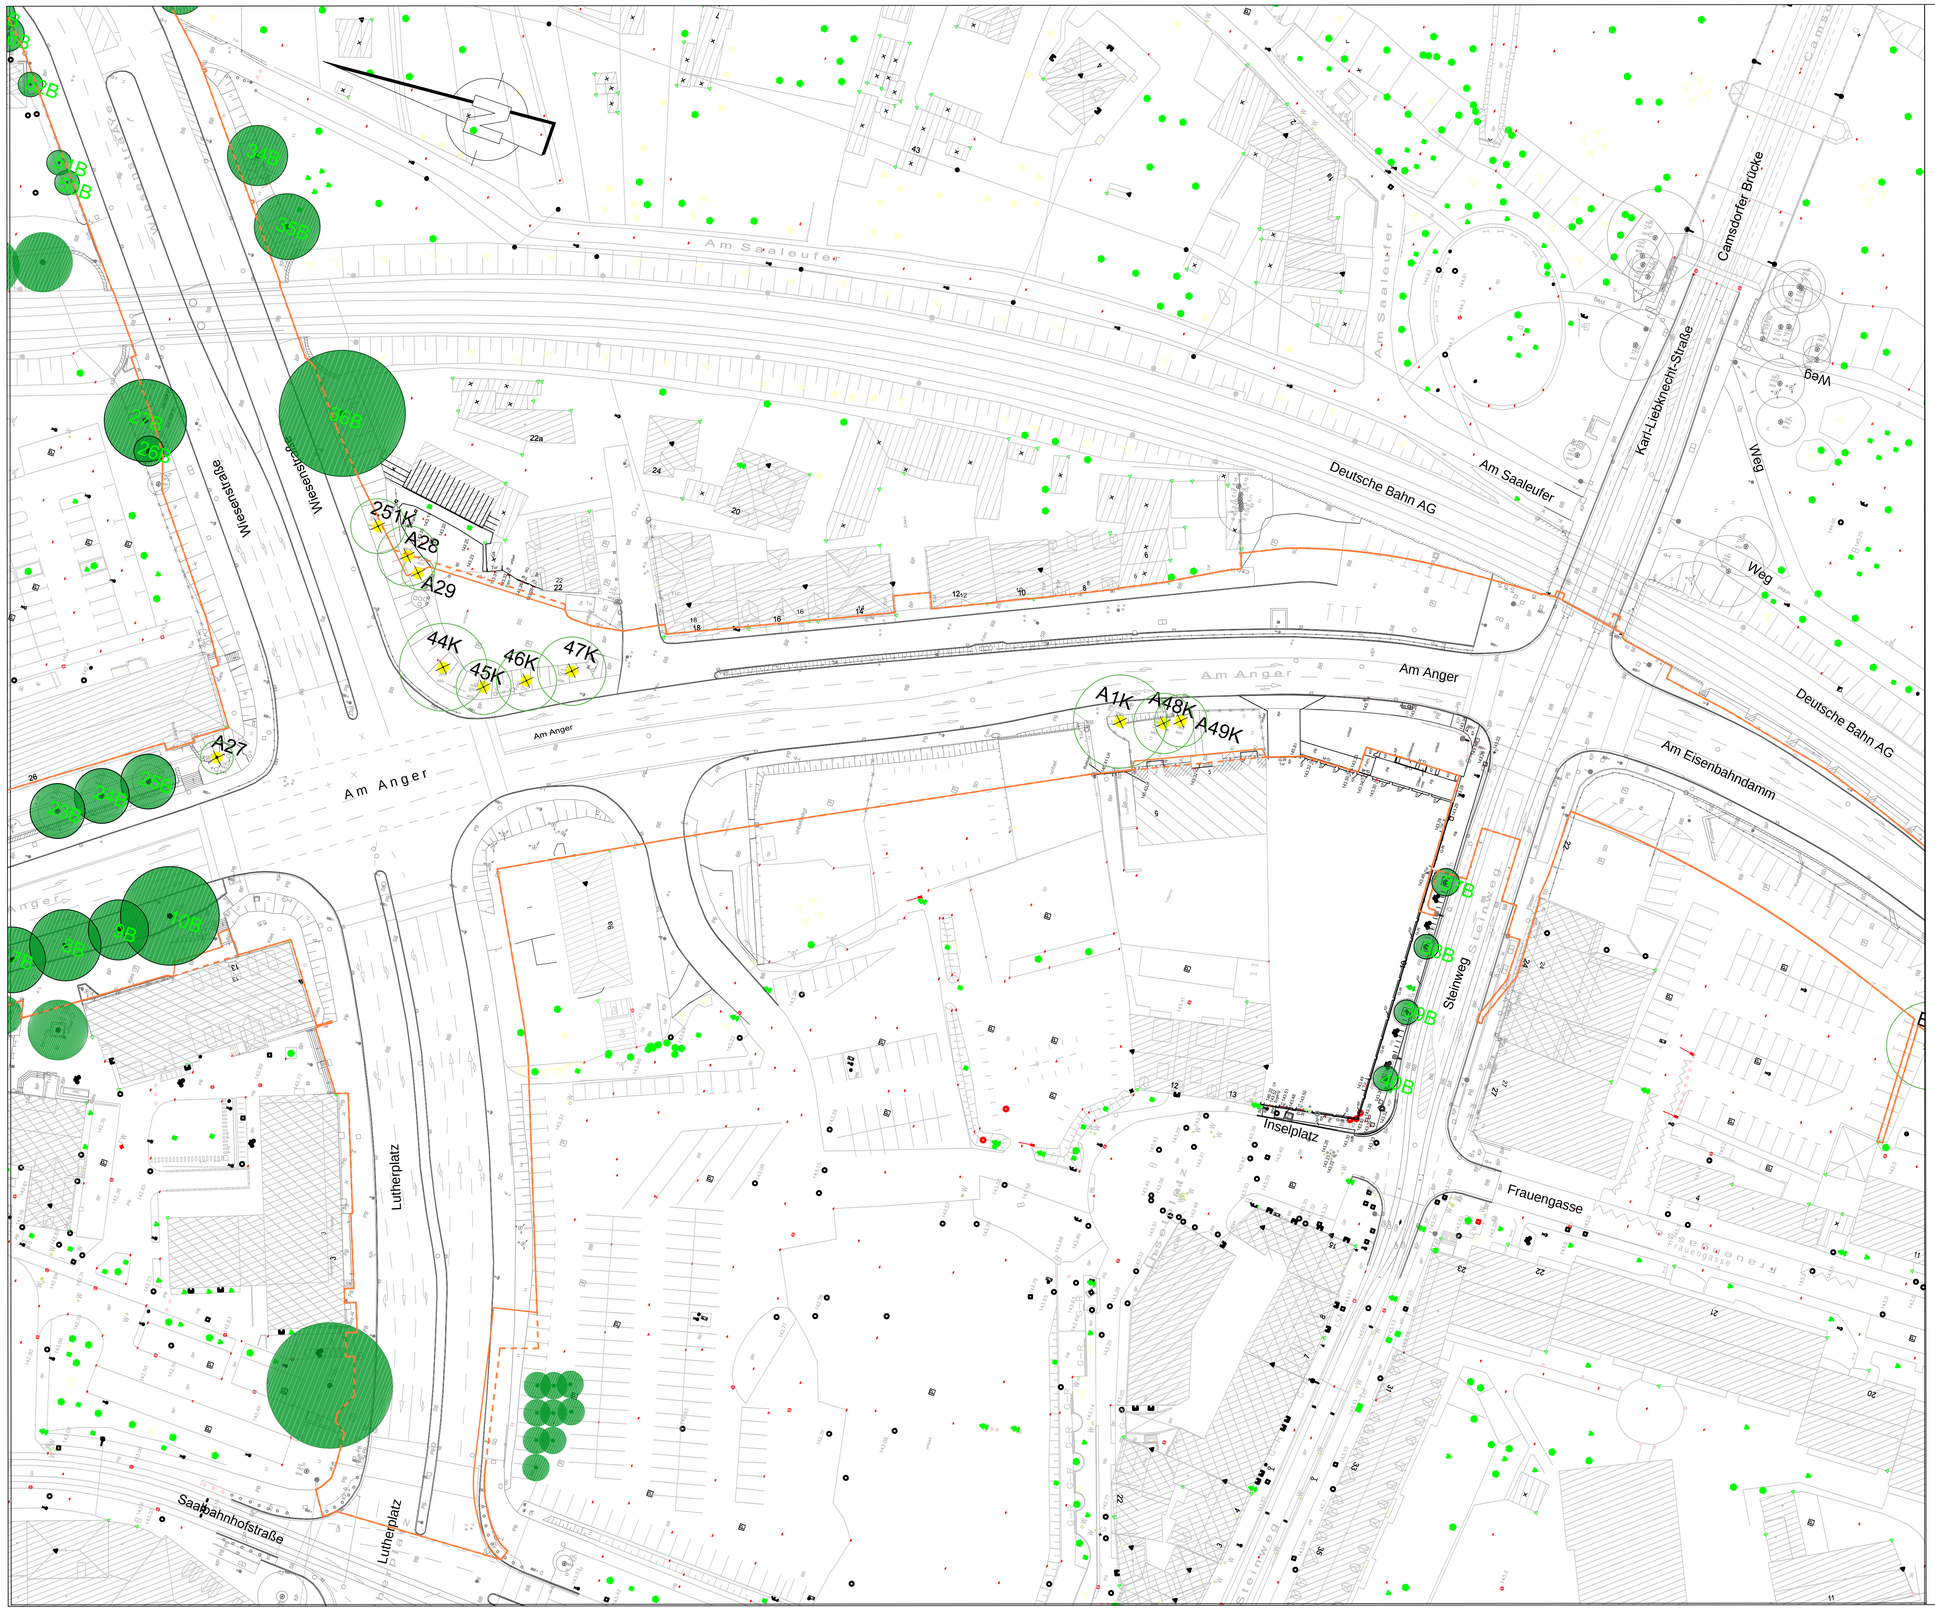

Legende (Anlage L)

1. Gebäude
- Hauptgebäude
- Nebengebäude
- Treppenplatz
- Lichtschacht
- Geländer

2. Verkehrswege

2.1. Straßen
- Ladepärke
- Schäden/Schwerd
- Parkplatz
- Parkautomat
- Parkuhr
- Straßenbelag
- SB Blumen
- SP Betondenkpflaster
- KP Klinkerpflaster
- PL Pflasterplatten
- PG Granitpflaster
- RG Rasengitter
- SB Straßenbeton
- SS Schotterdecke

2.2. Straßenbahn / Bus
- Schacht (80 cm lang)
- Schacht (sonstige)
- Absperrmast 1
- Absperrmast 2
- Signalanlage Straßenbahn
- Haltestellenrichtl.
- Fahrschienenkontrol
- Anzeigetafel Haltestelle

2.3. Eisenbahn
- Absperrmast
- Signalanlage Eisenbahn
- Kilometerstein

3. Straßenmöbel
- Schacht (rund)
- Schacht (eckig)
- Doppelschacht
- Markisen
- Beflagung / unbekanntes Objekt
- Schalter
- Verkehrszeichen
- Schilderbrücke
- Ringweiser (unbeleuchtet)
- Wegweiser (beleuchtet)
- Ortstafel
- Kilometersteln
- Fahrradständer
- Schaltschrank
- Ledpfeiler
- Betonmast
- Holzmast
- Signalmast
- Sonstigermast
- Schranke
- Poller (rund)
- Poller (eckig)
- Poller (Naturstein)
- Denkmal
- Kunstobjekt
- Uhr
- Bank
- Papierkorb (rund)
- Papierkorb (eckig)
- Briefkasten
- Zigarettenautomat
- Kaugummiautomat
- Fahrradständer
- Anschlagsäule
- Werbetafel
- Feuermelder
- Brandmelder

4. Topographie
- Nonolkante
- Zaun (Holz)
- Zaun (Metall)
- Zaun (Plastic)
- Torpfeiler (Beton)
- Torpfeiler (Holz)
- Torpfeiler (Metall)
- Palisade (Beton)
- Palisade (Holz)
- Pergola
- Mauer (freistehend)
- Stützmauer
- Hecke
- Böschung
- Böschung (ausbaufähig)
- Fließrichtung
- Spurbreiten
- Quelle
- Durchlass
- Pegel
- Wehr
- Teiken
- Garten
- Garten
- Wiese
- Wiese
- Grünanlage
- Grünanlage
- Acker
- Ödland
- Friedhof

Gebäudehöhe
- Laubwald
- Nadelwald
- Mischwald
- Laubbaum (abgeb.)
- Laubbaum (vermessen)
- Nadelbaum (abgeb.)
- Nadelbaum (vermessen)
- Einzelgebüsch (abgeb.)
- Einzelgebüsch (vermessen)

5. Elektro
- Elektrobox
- Merkstein Elektro
- Schaltschrank Elektro
- Elektromotor
- Elektrom
- Hochspannungsmast
- Leitestuhl Elf/Anlonage
- Windrad
- Solar Solaranlage

6. Telekom
- Merkstein Post
- Schaltschrank Telekom
- Schrank Post
- Schacht (eckig) Telekom
- Doppelschacht Telekom
- Fernsprechhäuse
- Schaltschrank TV

7. Gas
- Merkstein Gas
- Schieber Gas
- Bestachtungsortr Gas
- Auhcitor Gas

8. Wasser/Abwasser
- Merkstein Wasser
- Pfst Trinkwasser
- Schieber Wasser
- Oberflurhydrant
- Unterflurhydrant
- Schacht (rund) Wasser
- Schacht (eckig) Wasser
- Edu/Schach
- Aufsaf Schcht
- Bestachtungsrtr Grundwasser
- Bn und Entlüftung
- Zapfstelle
- Wasserbehälter (rund)
- Wasserbehälter (eckig)
- Gully
- Einlauf n Bord
- Brunnen (rund)
- Brunnen (eckig)
- Springbrunnen
- Pumpe
- Pfst Regenwasser
- Pfst Abwasser
- Pfst Brauchwasser

9. Beleuchtung
- Schaltschrank Beleuchtung
- Lampe mit Betonmast
- Lampe mit Holzmast
- Lampe mit Stahlrohrmast
- Lampe mit Stahgittermast
- Lampe mit Flastermast
- Bodenleuchte
- Hängeampe
- Wandlampe
- Lampe an Objekten

10. Lichtsignalanlagen
- Schacht (eckig) LSA
- Ampel

11. Fernwärme
- Schacht (eckig) Fernwärme
- Doppelschacht Fernwärme
- Schieber Fernwärme

12. Höhen
- Höhenpunkt
- Wasserhöhe
- Firsthöhe
- Traufhöhe
- Höhe an Kreisseerleitung
- Höhe am Bekeuchtungsleitung
- Höhe am Brauchwasserleitung
- Höhe an Gasleitung
- Höhe an Elektroleitung
- Höhe am Fernwärmeleitung
- Höhe am LSA-Leitung
- Höhe an Regenwasserleitung
- Höhe an Telekomleitung
- Höhe an Trinkwasserleitung

13. Vermessungs- und Grenzpunkte
- Trigonometrischer Punkt
- Polygonpunkt
- Mauerbolzen
- Grenzpunkt vermarkt
- Abstecksquartz
- Trigonometrischer Hochpunkt

14. Legende
- Nordpfeil
- Koordinatenkreuz

LEGENDE

- Planfeststellungsgrenze
- Rückbau
- 26K zu fällender Baum mit Nr. gem. Baumkataster *
- 26K bereits gefällter Baum mit Nr. gem. Baumkataster *
- zu erhaltender Baum mit Nr.

* Die Ergänzung mit Buchstaben, wenn Bäume auf Privatgrundstücken nicht erfasst wurden oder wenn eine Nummer mehrfach vergeben wurde.
A: Am Anger / E: Am Eisenbahndamm / F: Frauengasse

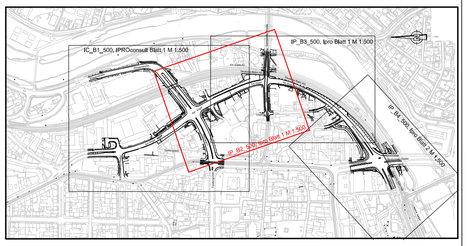

1 | 2 | 3 | 4

Kartengrundlage:

Stadtgrundkarte vom 28.02.2019
Stadt Jena, Team Geoinformation

Liegenschaftskarte vom 04.03.2019
Stadt Jena, Team Geoinformation

Entwurfsvermessung vom 11.02.2019
Stadt Jena, Team Geoinformation

Lagestatus ETRS89 Z32
Höhenstatus DHHN 2016

Generalplaner ARGE
iproplan® Planungsgesellschaft mbH
Bernhardstraße 68 · 09126 Chemnitz
Fon (+49 371) 5265 5 · Internet www.iproplan.de
Fax (+49 371) 5265 556 · E-mail info@iproplan.de
BERATENDE INGENIEURE UND ARCHITEKTEN

IPROconsult
Büro: Verkehrs-, Tief- und Ingenieurbau
Schnorrstraße 70
01069 Dresden
Fon: +49 351 . 46 51 396
Fax: +49 351 . 46 51 531

	Datum	Name
bearbeitet	21.04.2023	B.Peuß
gezeichnet	21.04.2023	S.Kneipel
geprüft	21.04.2023	A.Müller

Fachplaner
stock landschaftsarchitekten
stock landschaftsarchitekten
Beutnitzer Straße 27
07749 Jena
Fon: +49 3641 .3107210
E-mail: buero@stock-landschaftsarchitekten.de
www.stock-landschaftsarchitekten.de

	Datum	Name
bearbeitet	21.04.2023	WEB
gezeichnet	21.04.2023	WEB
geprüft	21.04.2023	STO

Nr.	Art der Änderung	Datum	Zeichen

PLANFESTSTELLUNG

JENA LICHTSTADT.
Stadt Jena
Eigenbetrieb Kommunalservice Jena
Geschäftsbereich Tiefbau und Stadtraum
Löbstedter Straße 56, 07749 Jena

kommunal service jena
EIN UNTERNEHMEN DER STADT JENA

Unterlage / Blatt-Nr.: 9.2 / 2
Bestands- und Konfliktplan
zum LBP
Blatt 2
Maßstab: 1 : 500

PROJIS-Nr.: PROJIS_Nr

Osttangente Jena

Bau-km 0+000 bis 0+961,1

aufgestellt:

Jena ....., den Datum .....