


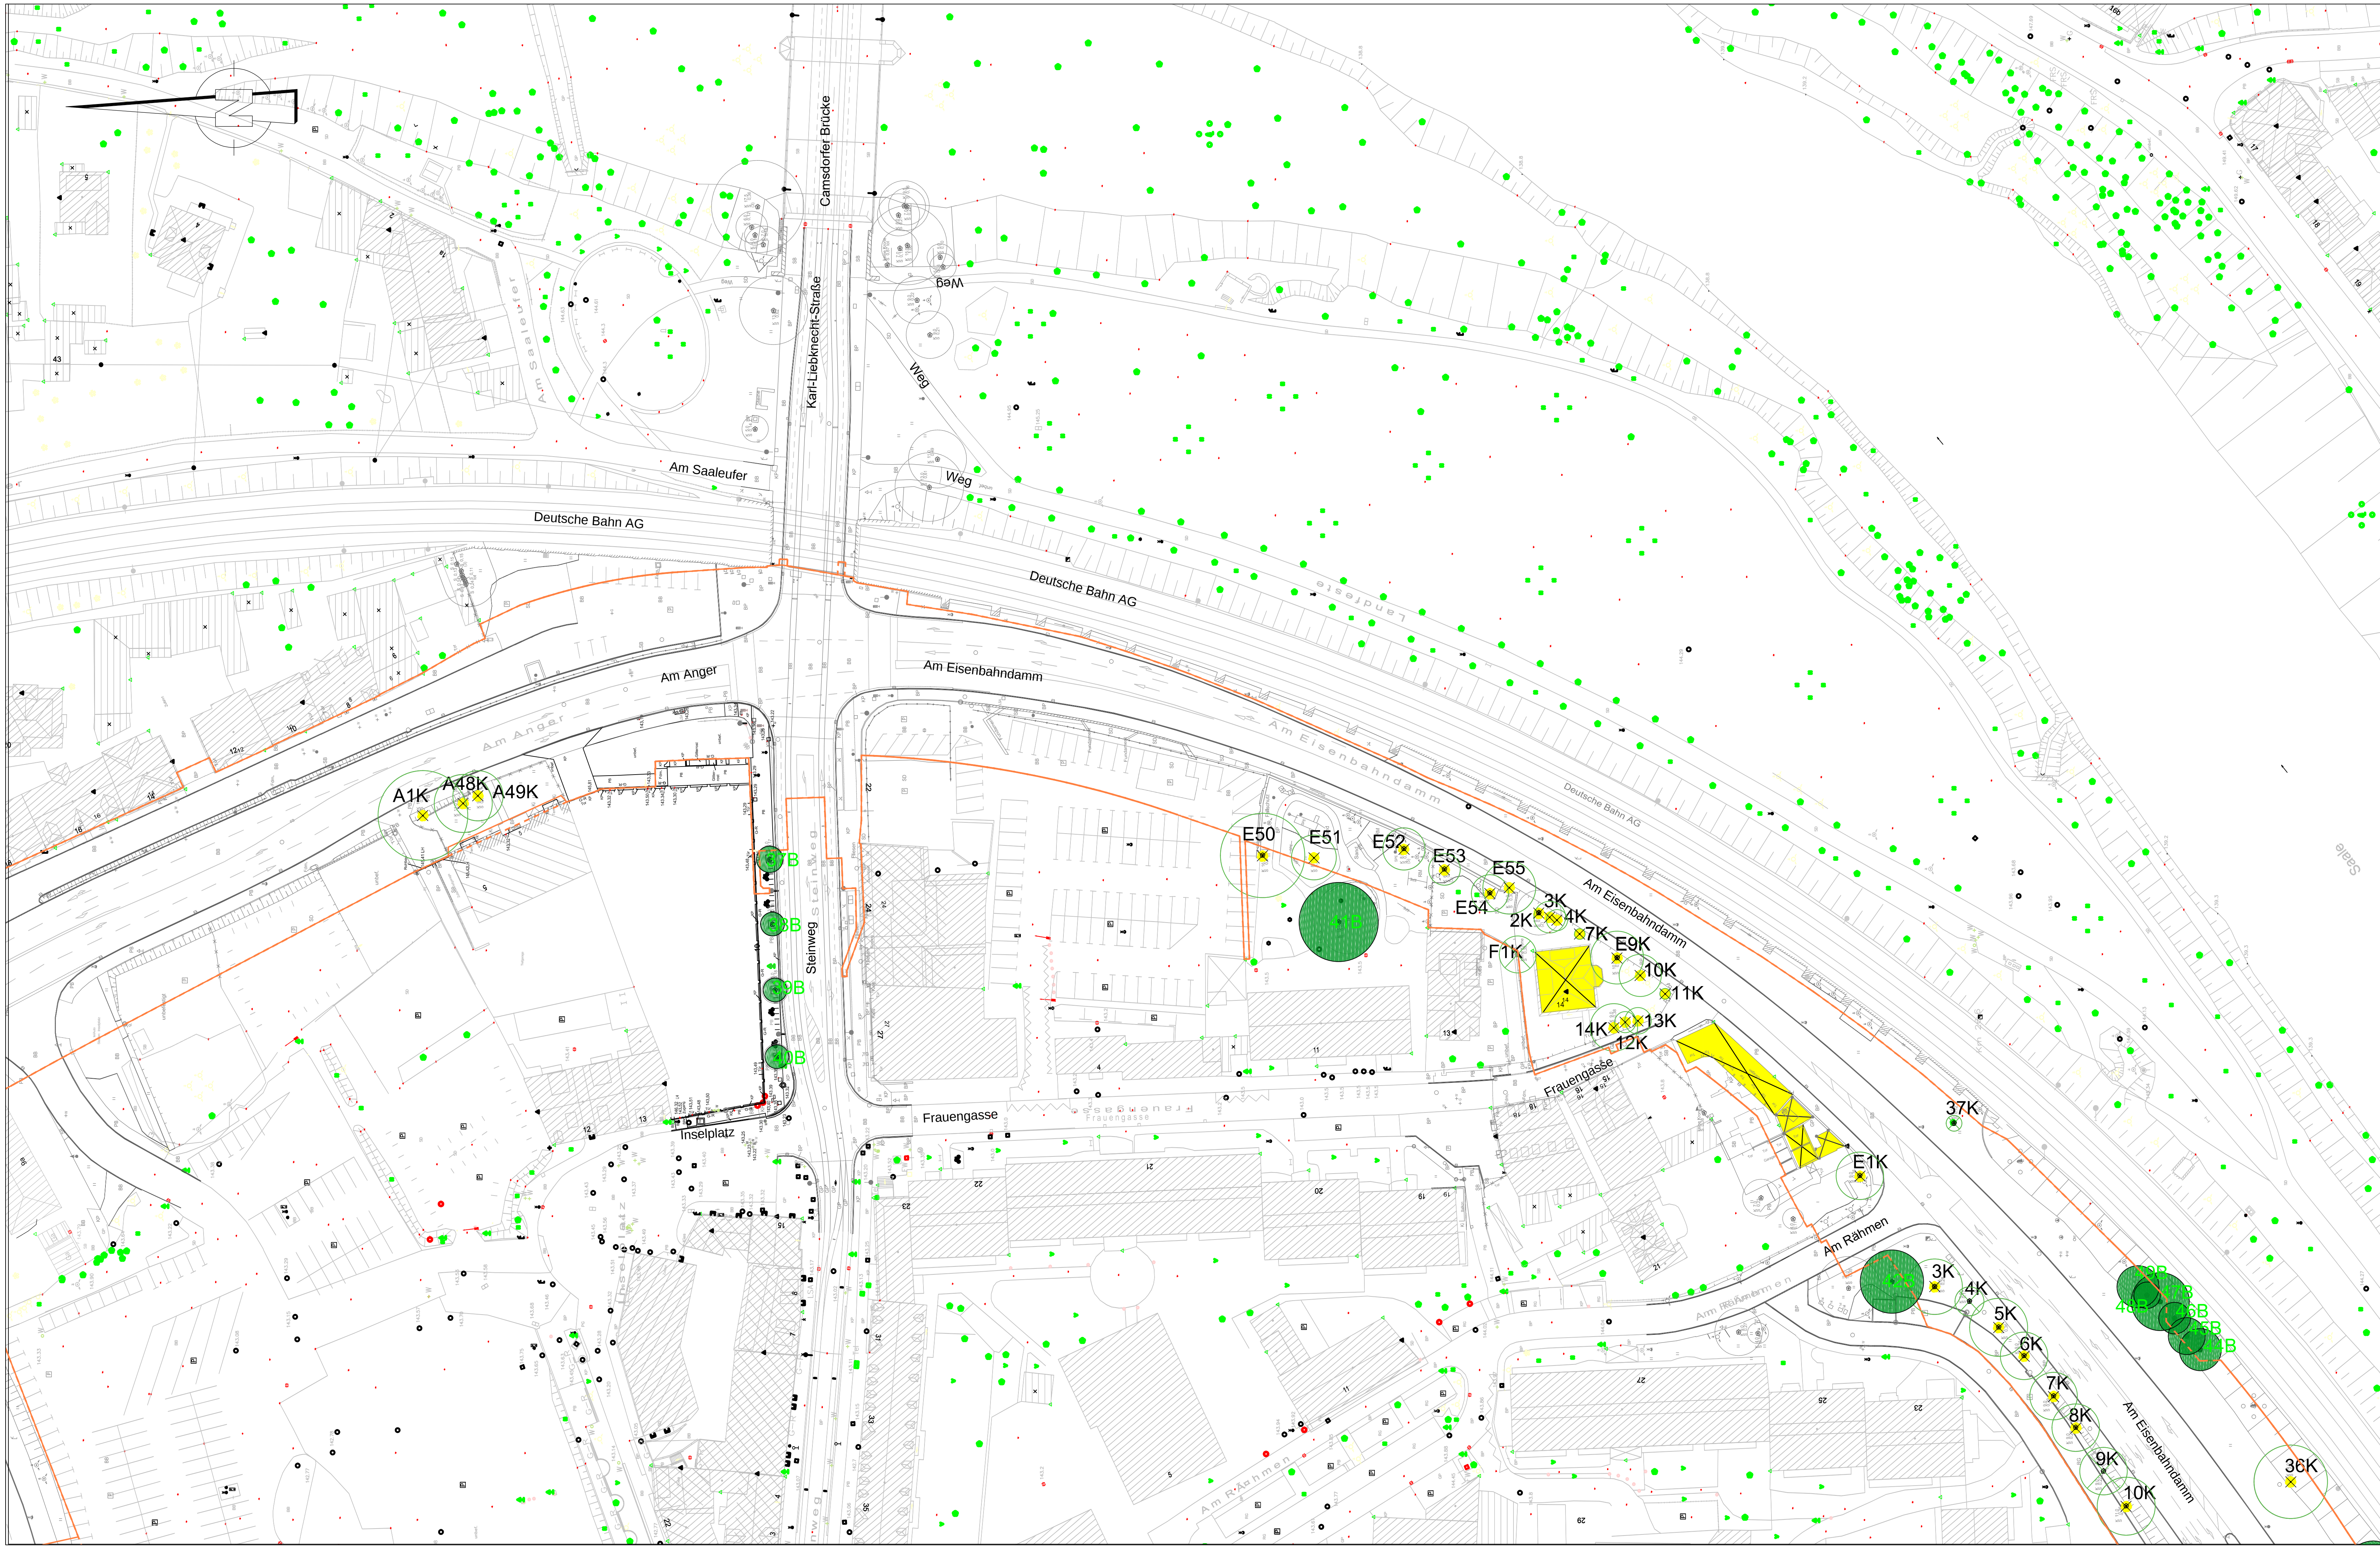


LEGENDE


Planfeststellungsgrenze
Rückbau

zu fallender Baum mit Nr. gem. Baumkataster *

zu erhaltender Baum mit Nr. gem. Baumkataster *

zu erhaltender Baum mit Nr.


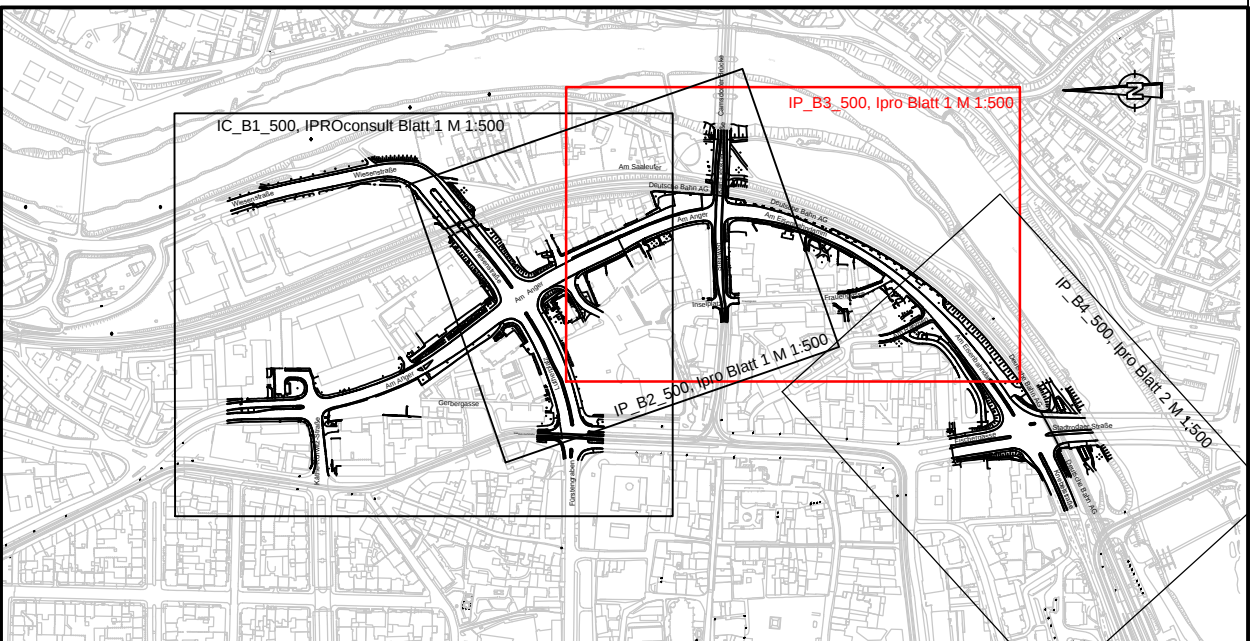

Kartengrundlage:	Lagestatus ETRS89 232
Stadtgrundkarte vom 28.02.2019	Höhenstatus DHHN 2016
Stadt, Jena, Team Geoinformation	
Liegenschaftskarte vom 04.03.2019	
Stadt, Jena, Team Geoinformation	
Entwurfsvormessung vom 11.02.2019	
Stadt, Jena, Team Geoinformation	

Generalplaner ARGE iproplan[®] Planungsgesellschaft mbH Bismarckstraße 68 01109 Chemnitz Internet: www.iproplan.de Tel: +49 3731 3585 000 E-Mail: info@iproplan.de BERATUNGS- INGENIEUR- UND ARCHITECTEN		Datum 21.04.2023		Name B. Pfeuß	
		bearbeitet 21.04.2023		S. Kneipel	
		gezeichnet 21.04.2023		A. Müller	
		geprüft 21.04.2023			
Büro Verkehrs-, Tief- und Ingenieurbau Schönstraße 72 01069 Dresden Tel: +49 361 48 52 328 Fax: +49 361 48 52 331					
Fachplaner stock  stock landschaftsarchitekten Bismarck Straße 27 07749 Jena Fon: +49 3641 3107710 E-Mail: kontakt@stock-landschaftsarchitekten.de www.stock-landschaftsarchitekten.de		Datum 21.04.2023		Name WEB	
		bearbeitet 21.04.2023		WEB	
		gezeichnet 21.04.2023		WEB	
		geprüft 21.04.2023		STO	
Nr.		Art der Änderung		Datum	
				Zeichen	

PLANFESTSTELLUNG

Unterlage / Blatt-Nr.: 9.2 / 3
Bestands- und Konfliktplan
zum LBP
Blatt 3
Maßstab: 1 : 500

PROJIS-Nr.: PROJIS_Nr.

Osttangente Jena

Bau-km 0+000 bis 0+961,1

aufgestellt:

Jena, den Datum