


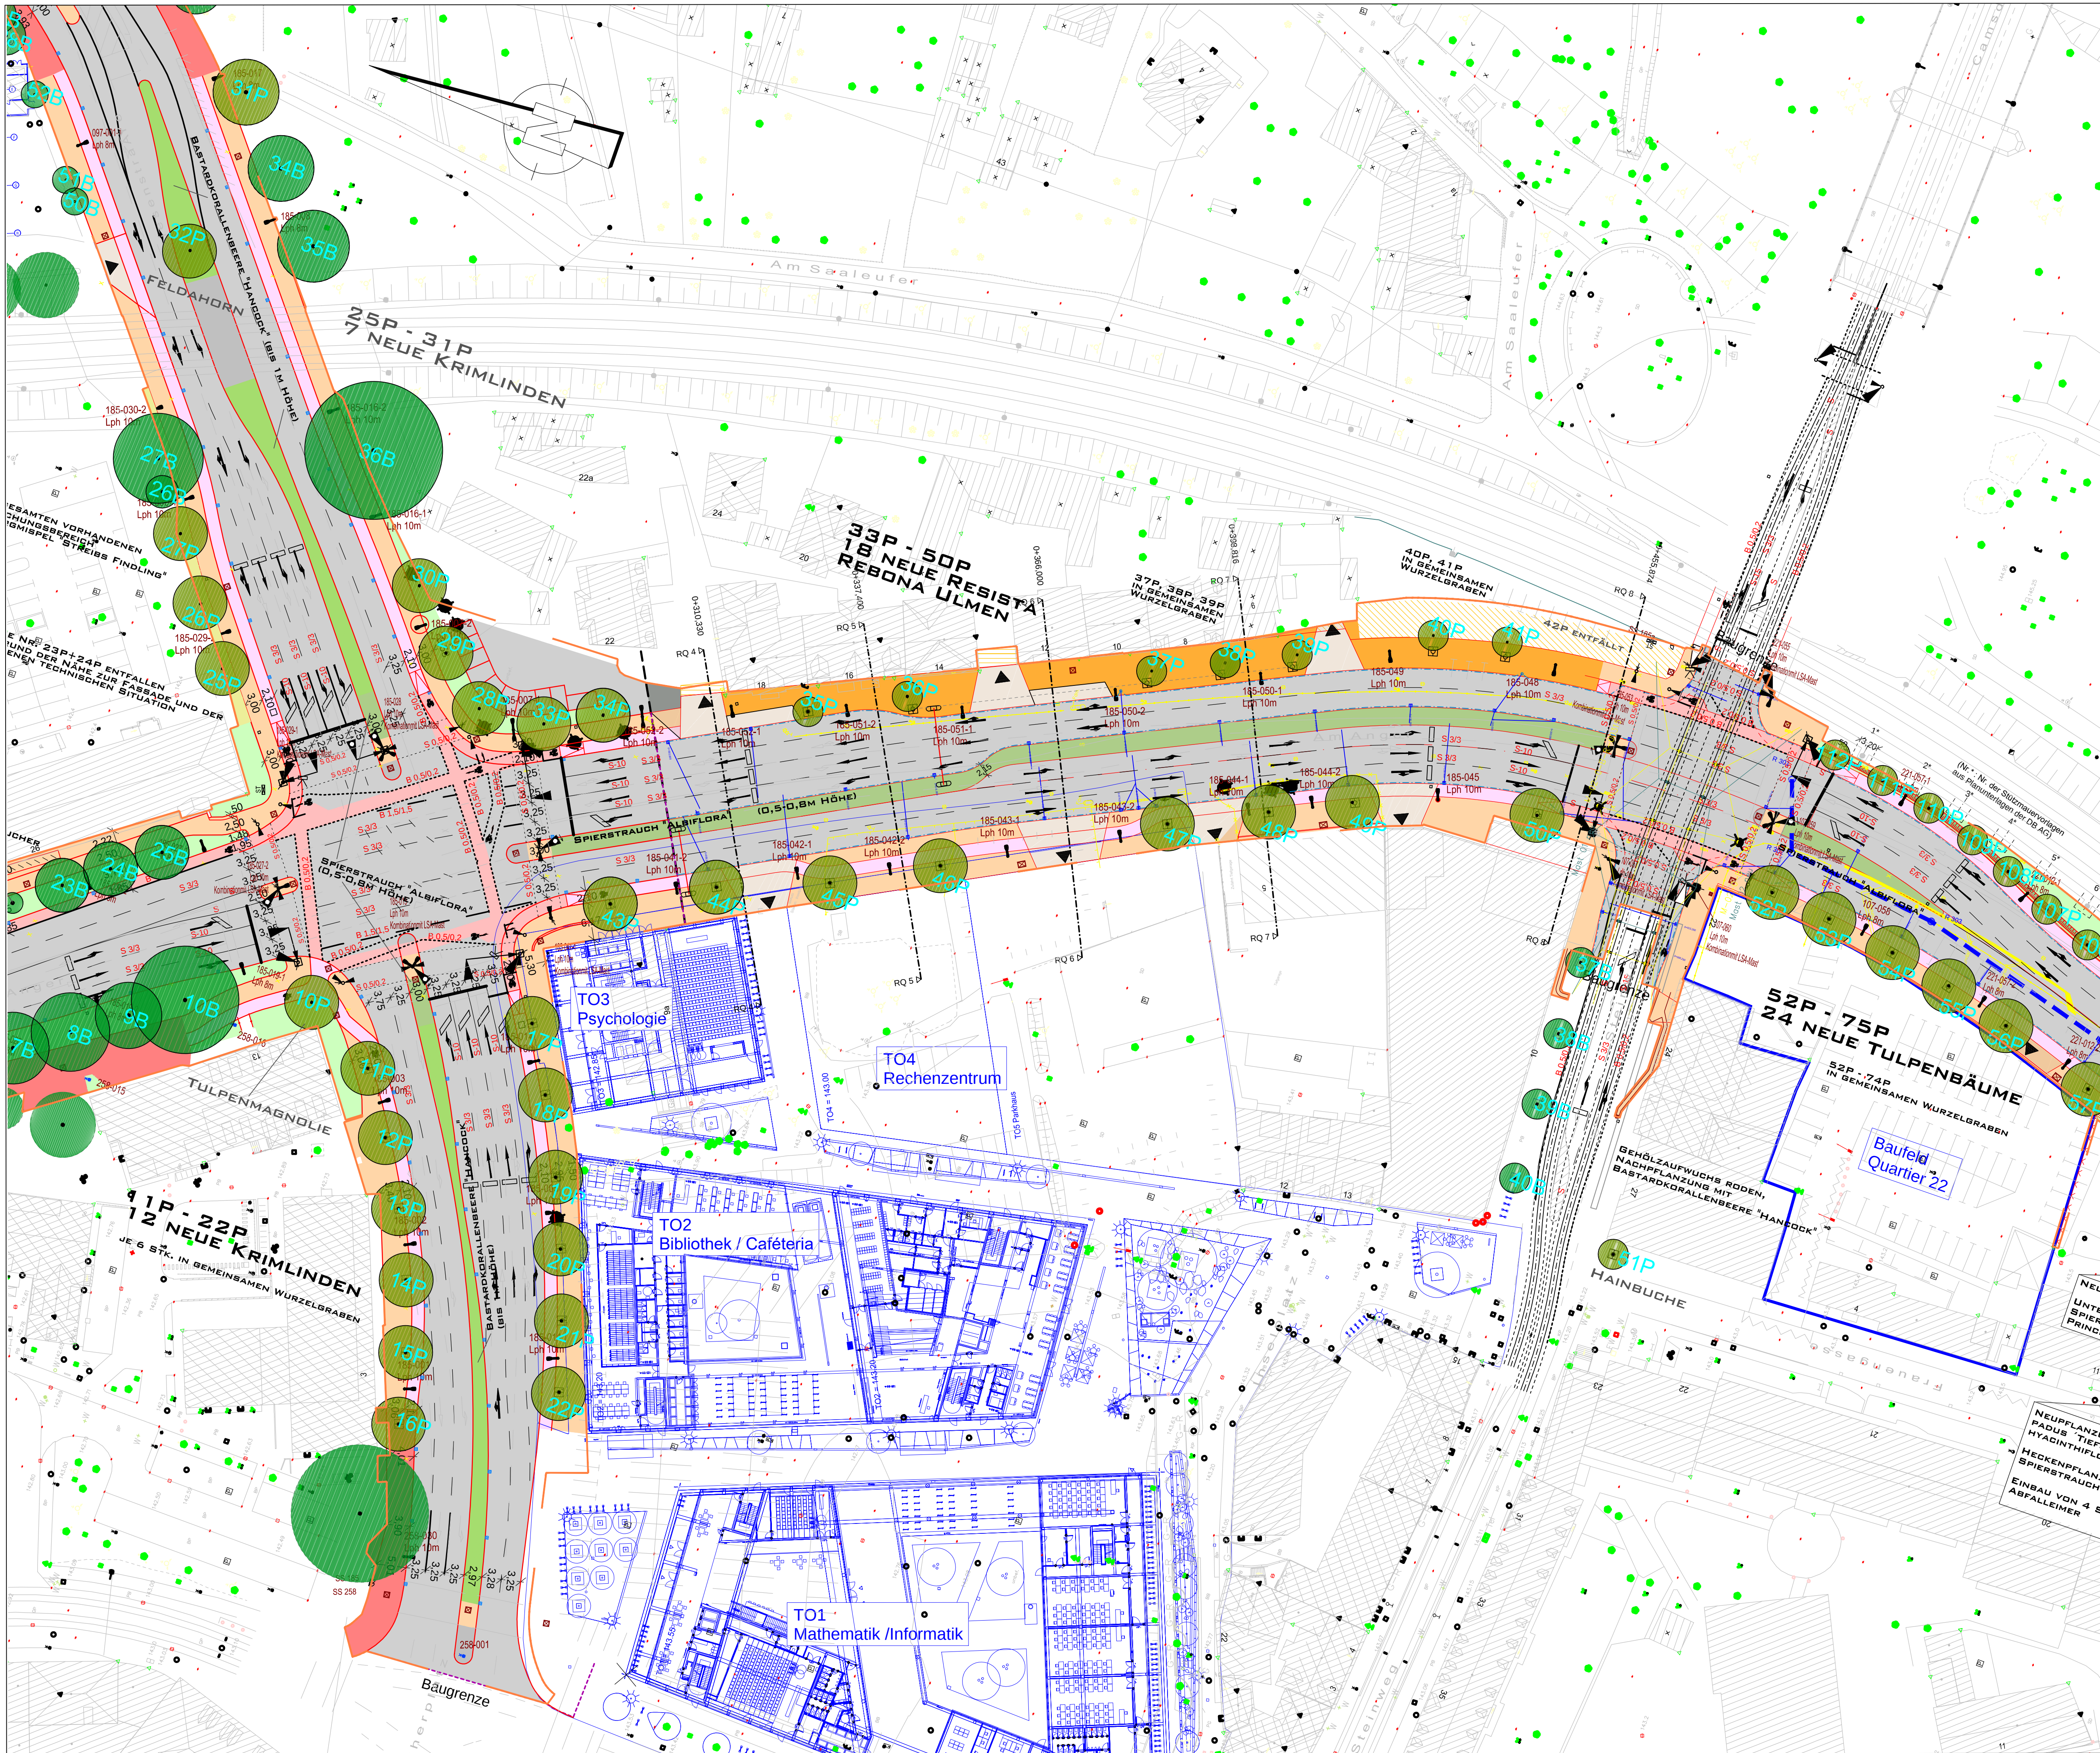

Legende (Hilfsliste) 1. Gebäude 2. Verkehrswege 3. Straßen 4. Topographie 5. Wasser/Wasser 6. Lichtplan 7. Beleuchtung 8. Vegetation 9. Bäume 10. Lichtplanlagen 11. Fernwärme 12. Höhen 13. Vermessung und Geodäsie 14. Legende 15. Sonstiges	Legende 1. Gebäude 2. Verkehrswege 3. Straßen 4. Topographie 5. Wasser/Wasser 6. Lichtplan 7. Beleuchtung 8. Vegetation 9. Bäume 10. Lichtplanlagen 11. Fernwärme 12. Höhen 13. Vermessung und Geodäsie 14. Legende 15. Sonstiges
--	---	---	---	---

Planänderungen nach der Anhörung im Planfeststellungs-verfahren sind durch Blauintragungen kenntlich gemacht.

LEGENDE Planung

- Radweg
- Radfahrstreifen
- Geh-/Radweg
- Mischverkehrsfläche
- Gehweg / Zufahrt
- Fahrbahnteile / Inseln
- Fahrbahn / Parken
- Grünfläche / Bodendeck
- Hallestelle
- Anlieger an Bestand
- Planfest-stellungs-grenze
- Zufahrt

Bäume Planung (P) mit Nummer

Bäume Bestand (B) mit Nummer

Bastardkoralenbeere "Hancock"

Japanischer Spierstrauch "Albiflora"

Zwergsmispel "Streis Finding"


Belgischer Spierstrauch

Rückbau

Stützwall

Belichtung Neu

Belichtung Umbau

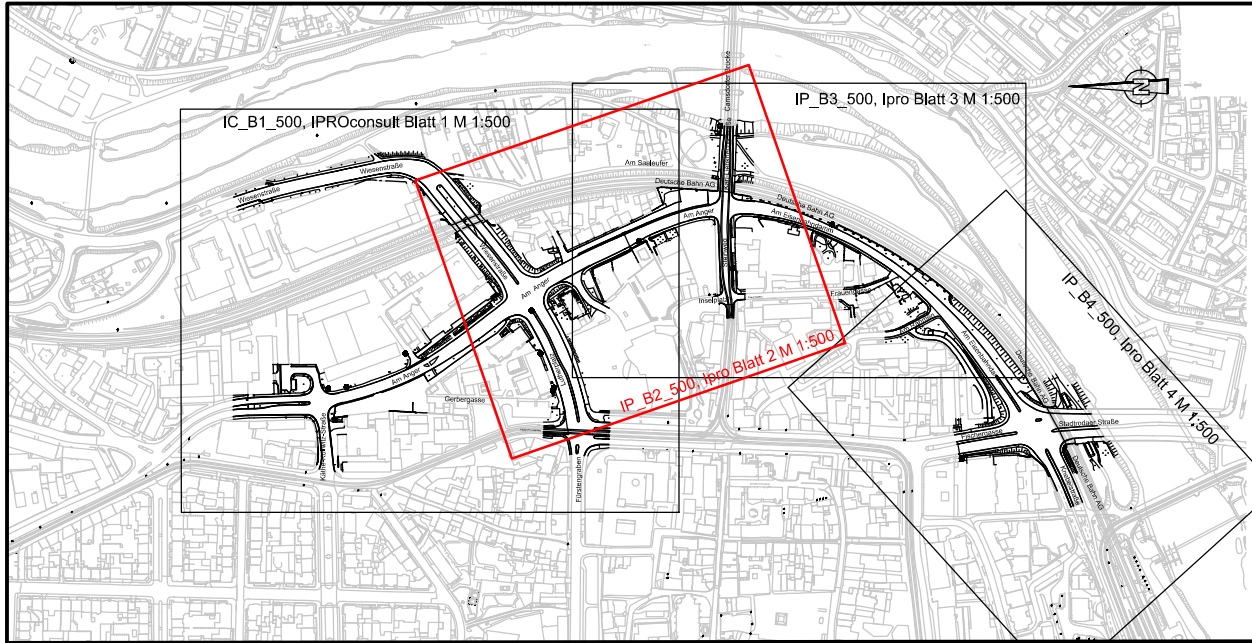

Kartengrundlage: Stadtgrundkarte vom 28.02.2019 Stadt Jena, Team Geoinformation Liegenschaftskarte vom 04.03.2019 Stadt Jena, Team Geoinformation Entwurfsvermessung vom 11.02.2019 Stadt Jena, Team Geoinformation	Lagestatus ETR589 232 Höhenstatus DHHN 2016
Generalplaner ARGE iproplan Planungsgesellschaft mbH Bismarckstraße 68 09126 Chemnitz Tel: +49 371 5265 550 Fax: +49 371 5265 555 E-Mail: info@iproplan.de BERATUNGS INGENIEURE UND ARCHITECTEN	IPROconsult Büro: Verkehrs-, Tief- und Ingenieurbau Schönstraße 70 01069 Dresden Tel: +49 351 46 51 396 Fax: +49 351 46 51 331
Fachplaner stock landschaftsarchitekten stock landschaftsarchitekten Beuthner Straße 27 07749 Jena	bearbeitet 21.04.2023 gezeichnet 21.04.2023 geprüft 21.04.2023
Datum 21.04.2023 21.04.2023 21.04.2023	Name B. Peuß S. Kneip A. Müller
bearbeitet 21.04.2023 gezeichnet 21.04.2023 geprüft 21.04.2023	Datum 21.04.2023 21.04.2023 21.04.2023
Name WEB WEB STO	

PLANFESTSTELLUNG

Unterlage / Blatt-Nr.: 9.3 / 2
Maßnahmenplan zum LBP
Blatt 2
Maßstab: 1:500

1. Planänderung
Osttangente Jena

Bau-km 0+000 bis 0+961,1

aufgestellt:

Jena, den Datum