


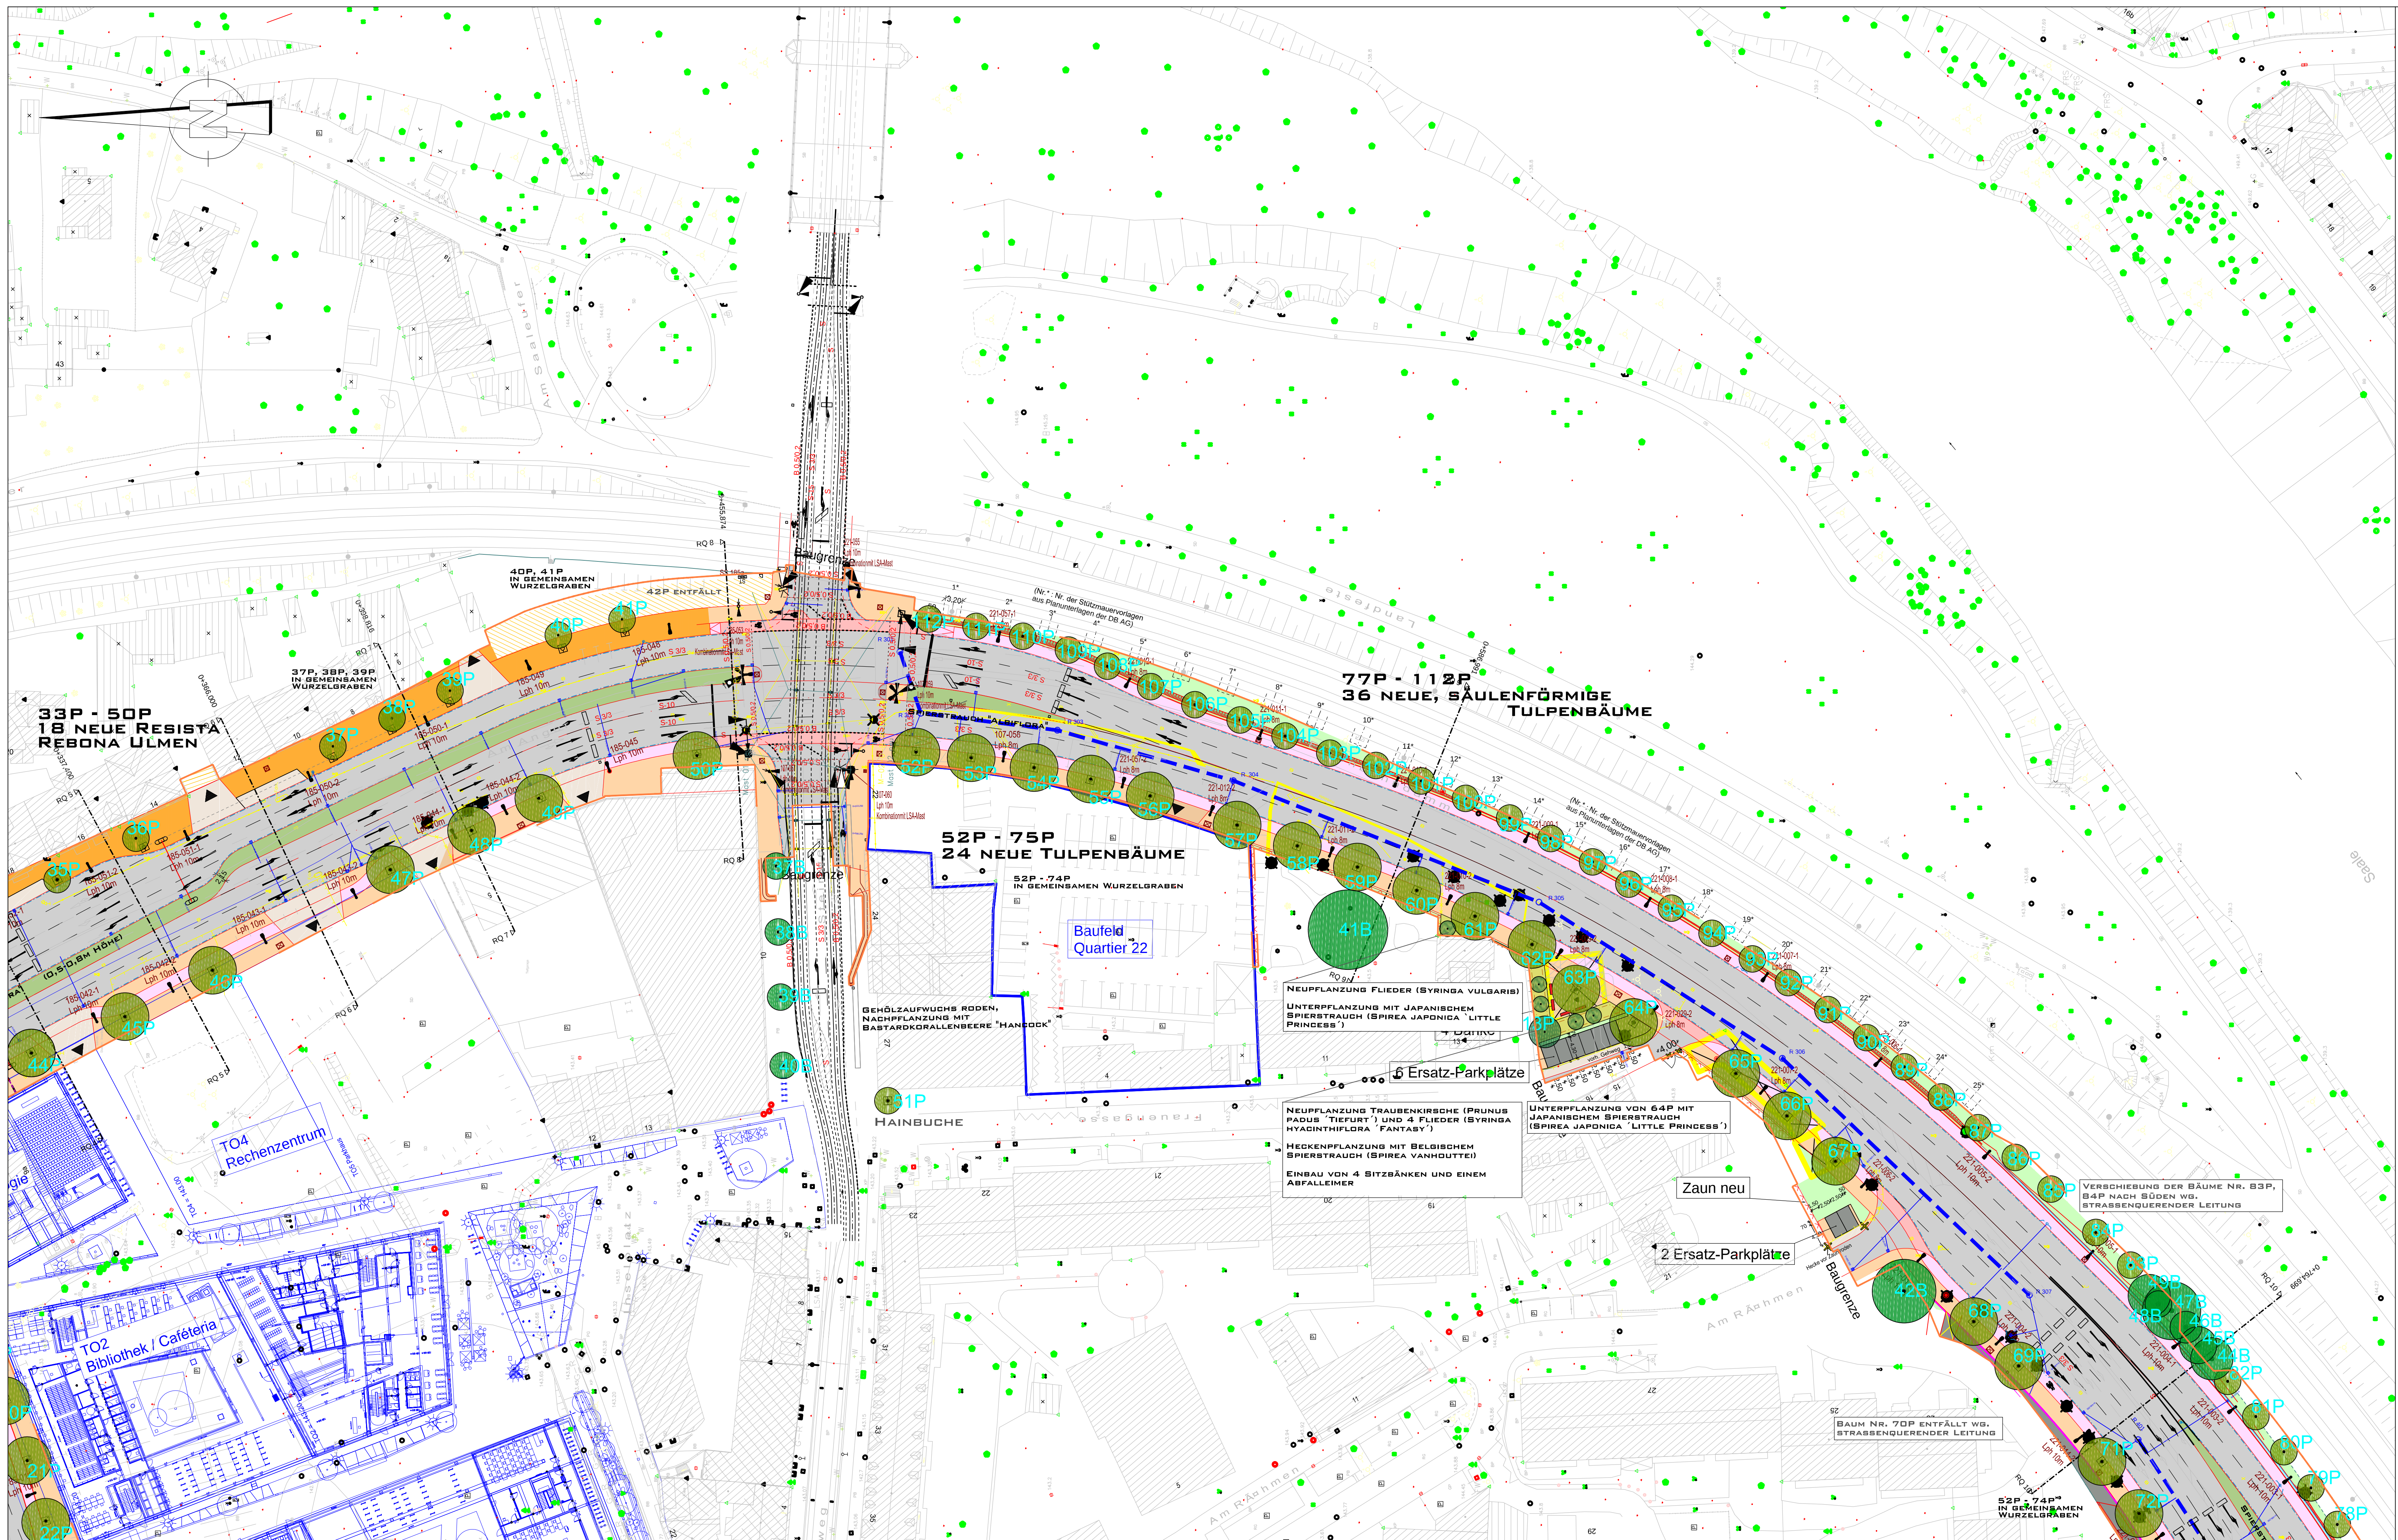





LEGENDE
Planung

- Rodweg
- Rastplatz
- Mischverkehrsfläche
- Gehweg / Zufahrt
- Fahrbahnteiler / Insel
- Fahrbahn / Parken
- Grünfläche / Bodendecker
- Haltestelle
- Angleich an Bestand
- Planfeststellungs-grenze
- Zufahrt

Bäume Planung (P) mit Nummer

- Bäume Bestand (B) mit Nummer
- Bastardkorkenbeere 'Handcock'
- Japanischer Spierstrauch 'Albiflora'
- Zwergmispel 'Streis Finding'
- Belgischer Spierstrauch
- Rückbau
- Sitzwand
- Beleuchtung Neu
- Beleuchtung Umbau

Planänderungen nach der Anhörung im Planfeststellungsverfahren sind durch Blauentragungen kenntlich gemacht.

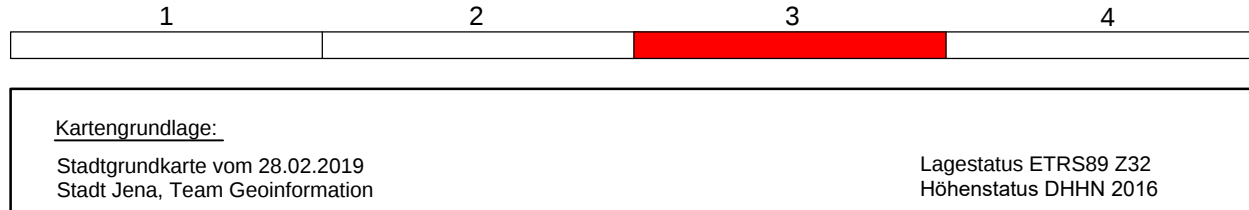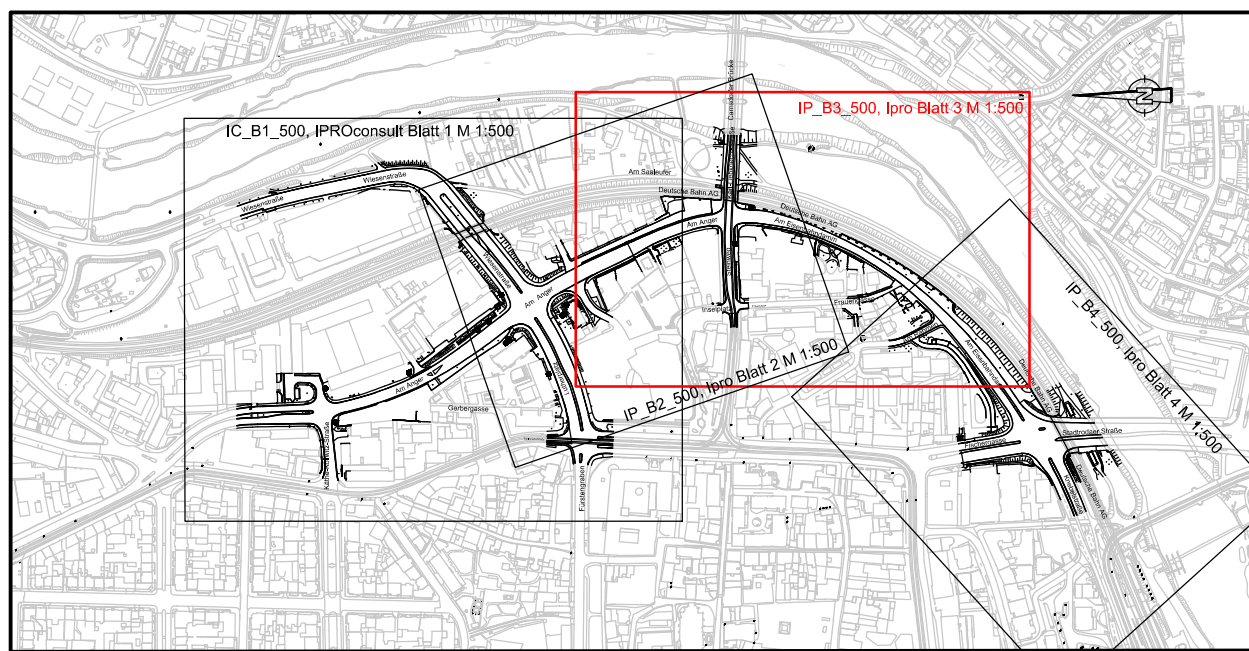

Generalplan ARGE iproplan Planungsarchitektur mit	Bearbeitet gezeichnet geprüft	Datum 21.04.2023 21.04.2023 21.04.2023	Name B. Peuß S. Kneipel A. Müller
Fachplaner stock landschaftsarchitekten	Bearbeitet gezeichnet geprüft	Datum 21.04.2023 21.04.2023 21.04.2023	Name WEB WEB STO
Nr.	Art der Änderung	Datum	Zeichen

PLANFESTSTELLUNG

Unterlage / Blatt-Nr.: 9.3 / 3
Maßnahmenplan
zum LBP
Blatt 3
Maßstab: 1 : 500

JENA LICHTSTADT.
Stadt Jena
Eigenbetrieb KommunalService Jena
Geschäftsbereich Tiefbau und Bauwesen
Lobstedter Straße 56, 07748 Jena

ksj
kommunal service jena
Umweltmanagement und mehr

1. Planänderung
Osttangente Jena

Bau-km 0+000 bis 0+961,1

aufgestellt:
Jena, den Datum