


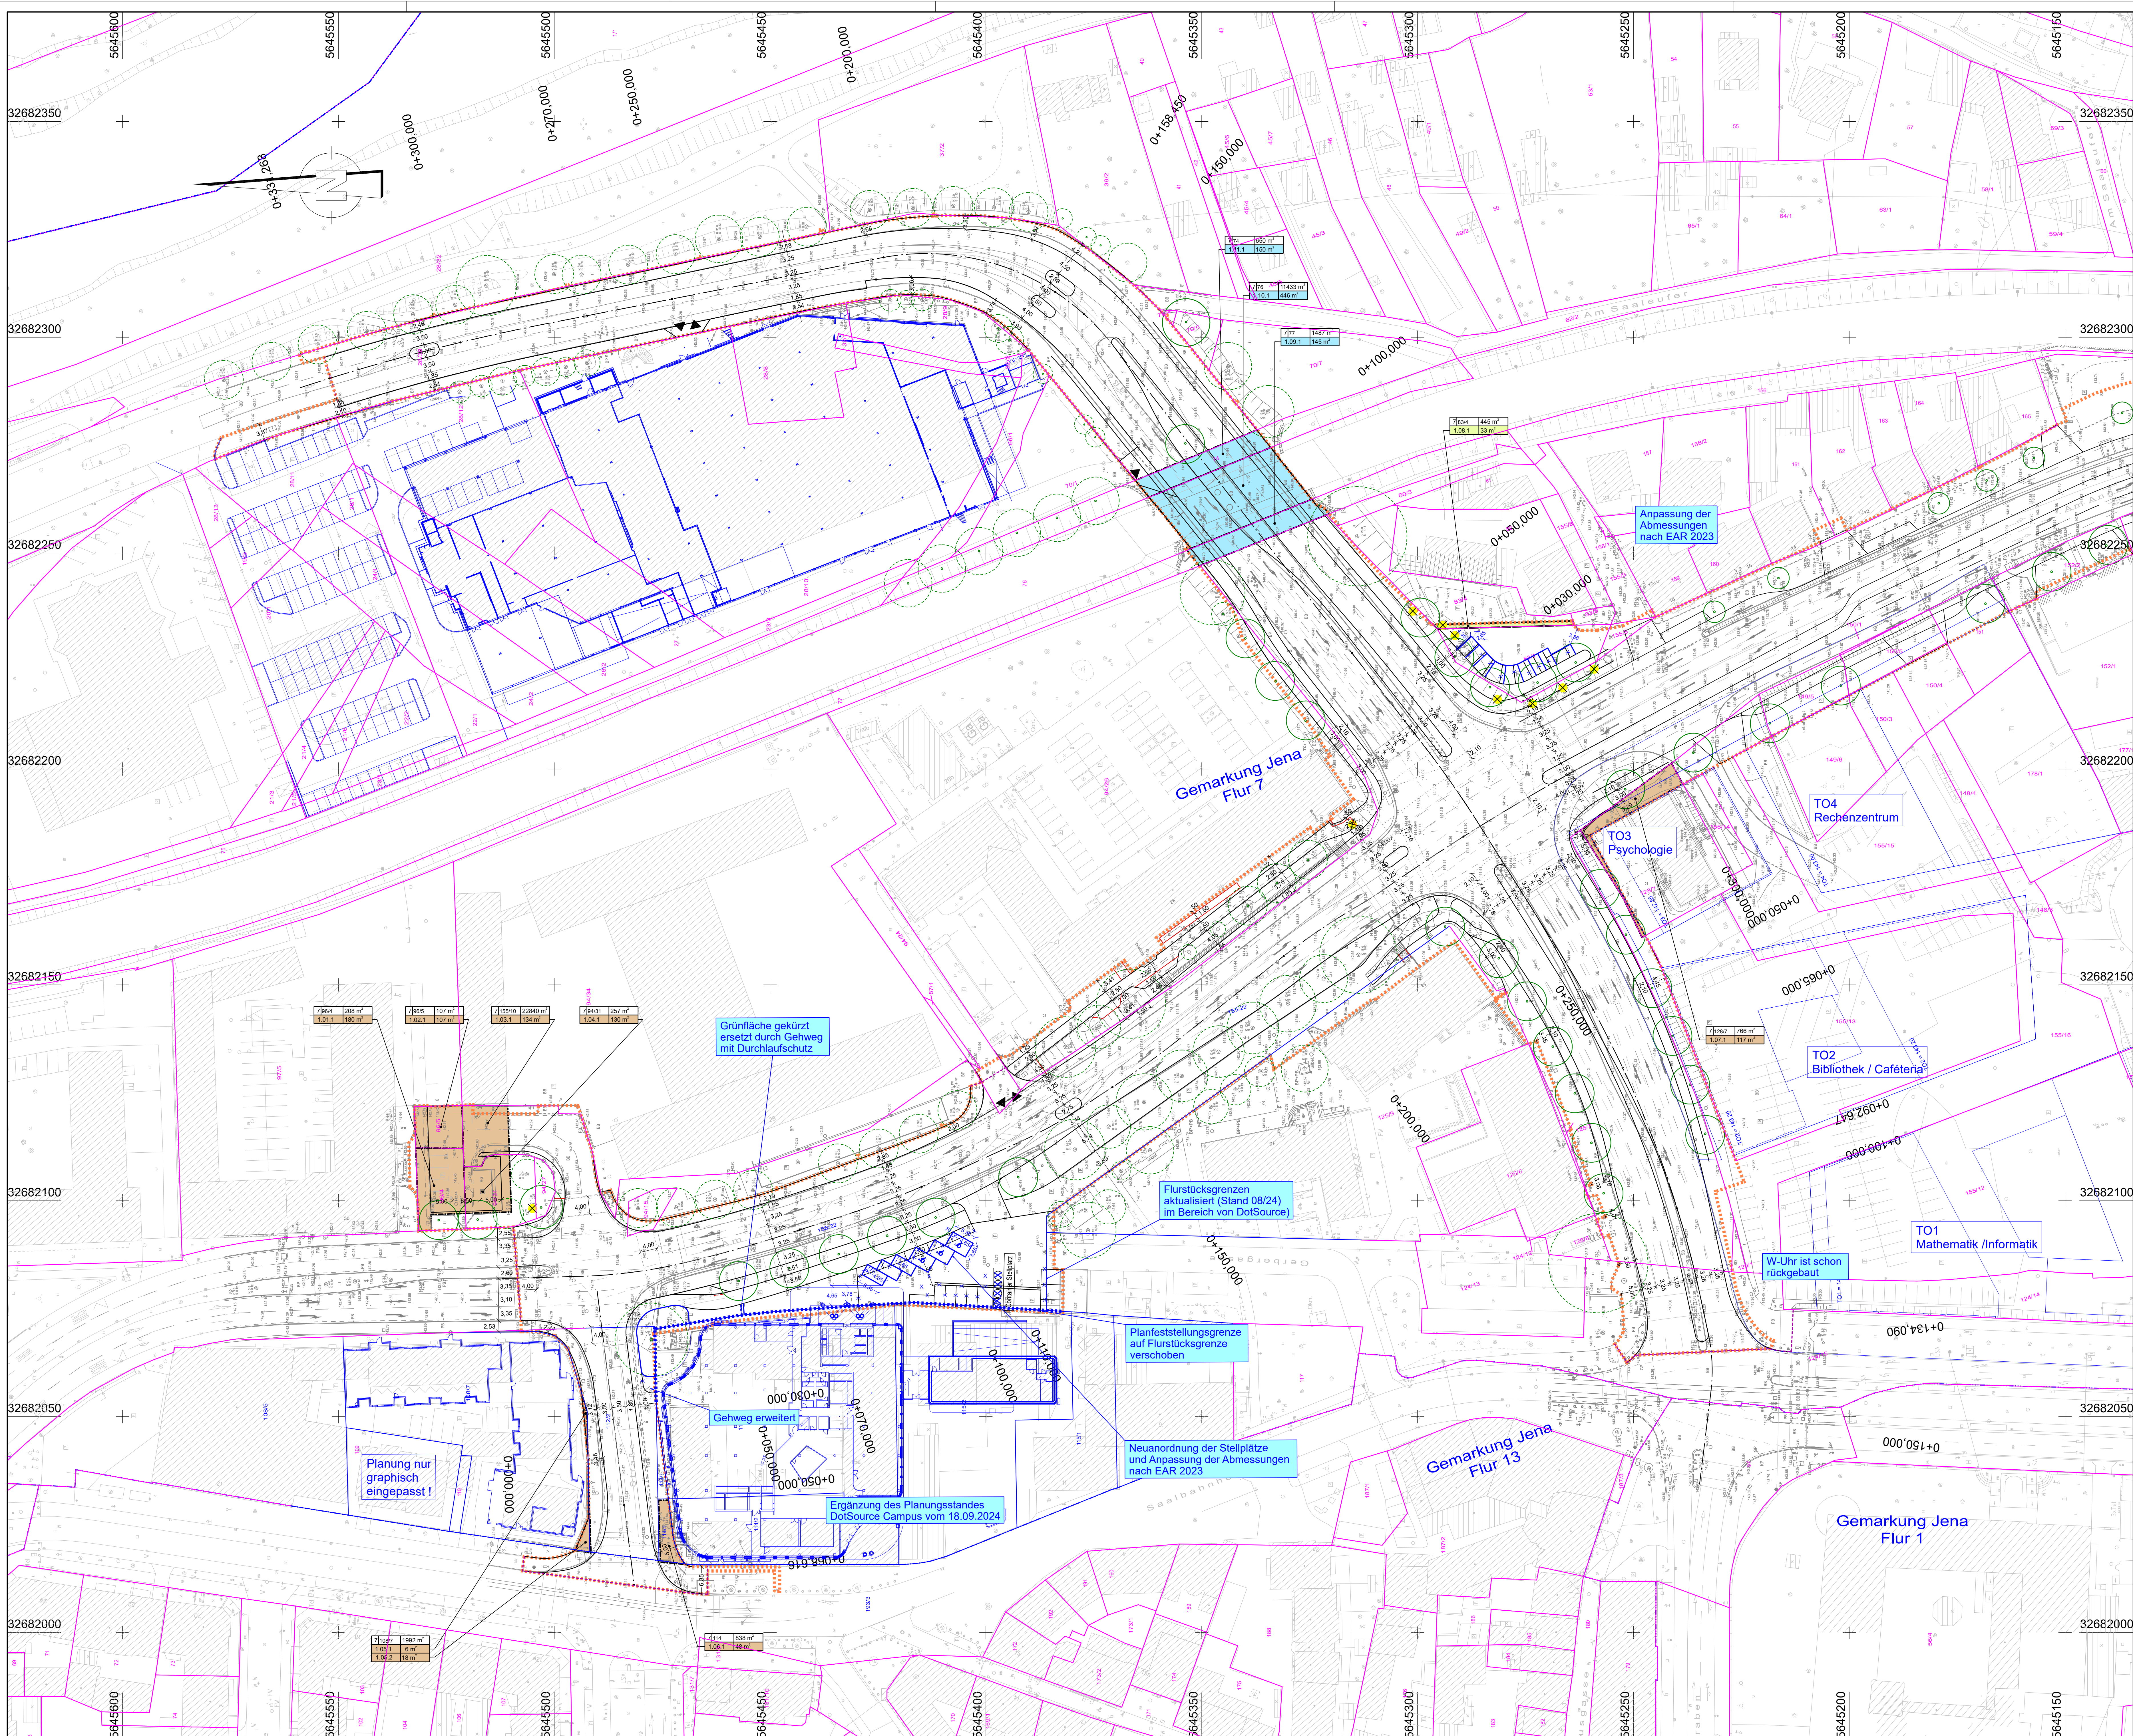

Planänderungen nach der Anhörung im Planfeststellungsverfahren sind durch Blaeintragungen kenntlich gemacht.

LEGENDE
Grundenwerbsplan



zu erwerbende Fläche
vorübergehend in Anspruch zu nehmende Fläche
dauernd zu belastende Fläche

Flur / Flurstück / Größe des Flurstückes
Kd. Nr. im Grundenwerbsverzeichnis / Größe der Teilfläche
2. Nr. der Grundenwerbspläne
01 Kd. Nr. des betroffenen Flurstückes
1. Teilfläche eines Flurstückes

ZUR BEACHTUNG
Die Katastergrenzen sind amtlichen Liegenschaftsplänen entnommen und dienen nur zu Übersichtszwecken. Rechtliche Ansprüche können aus der Darstellung nicht abgeleitet werden.

vermarkter, digitalisierter Grenzstein
unvermarkter, digitalisierter Grenzstein
Flurstücksnummer

Flurstücksgrenze
Flurgrenze
Gemarkungsgrenze
Gemeindegrenze
Planfeststellungsgrenze

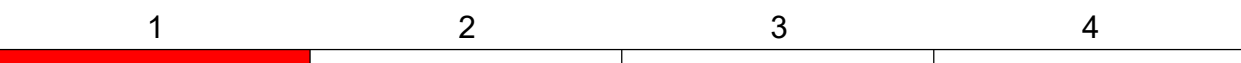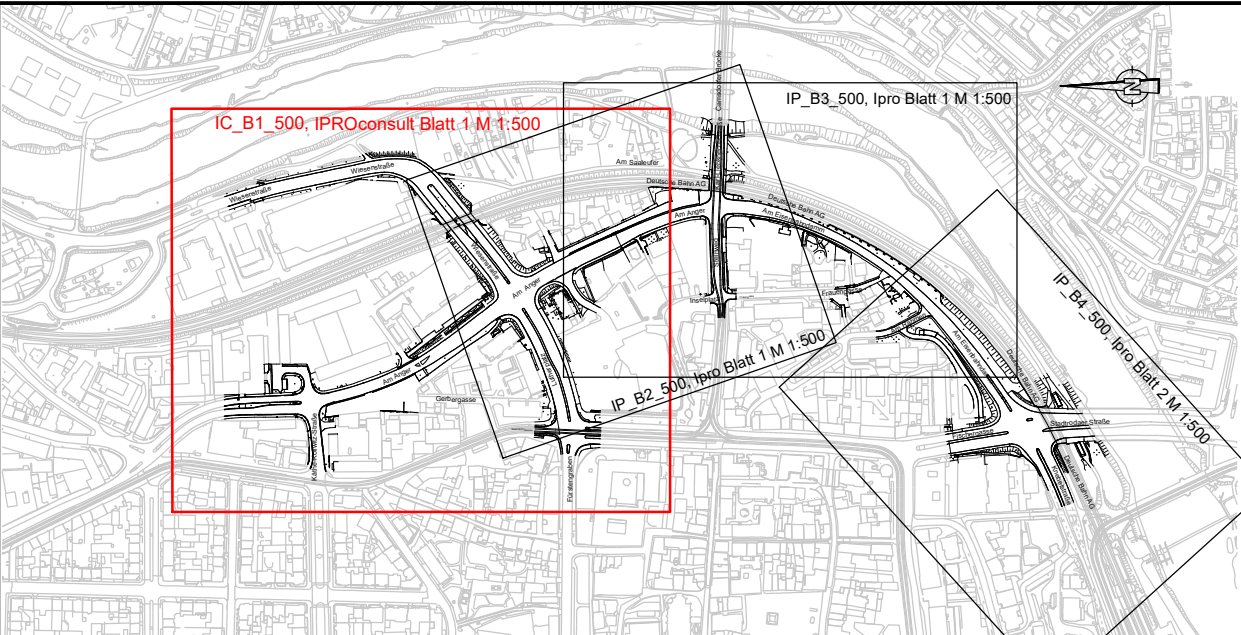

Kartengrundlage:
Stadtgrundkarte vom 28.02.2019
Stadt Jena, Team Geoinformation
Lagestatus ETRS89 232
Höhenstatus DHHN 1916

Legende:
Stadt Jena, Team Geoinformation
Entwurfsmessung vom 11.02.2019
Stadt Jena, Team Geoinformation

Generalplan ARGE iproplan Planungsgesellschaft mbH Friedrichstraße 10 04109 Jena Tel: +49 (0) 36 31 123-0 Fax: +49 (0) 36 31 123-1 E-Mail: info@iproplan.de www.iproplan.de	Bearb. Vertriebs-, Tief- und Ingenieurbau Sobottastraße 70 04109 Jena Tel: +49 (0) 36 31 123-0 Fax: +49 (0) 36 31 123-1 E-Mail: info@iproconsult.de www.iproconsult.de	bearbeitet gezeichnet geprüft	Datum 21.04.2023 21.04.2023 21.04.2023	Name Stl Kölber Sonntag

a	Änderungen gemäß Absprache DotSource Campus	02.12.2024	Sonntag
Nr.	Art der Änderung	Datum	Zeichen

PLANFESTSTELLUNG

■ JENA LICHTSTADT.
Stadt Jena
Expertenrat Kommunalentwicklung
Gesellschaftsbereich Tiefbau und Stadtraum
Luisenpark Straße 25, 04109 Jena

KSJ
kommunal service jena
Kommunales Bauamt

Unterlage / Blatt-Nr.: 10.1 / 1a
Grundenwerbsplan

PROJIS-Nr.: Maßstab: 1:500

1. Planänderung Osttangente Jena

Bau-km 0+000 bis 0+961,1

aufgestellt:

den