


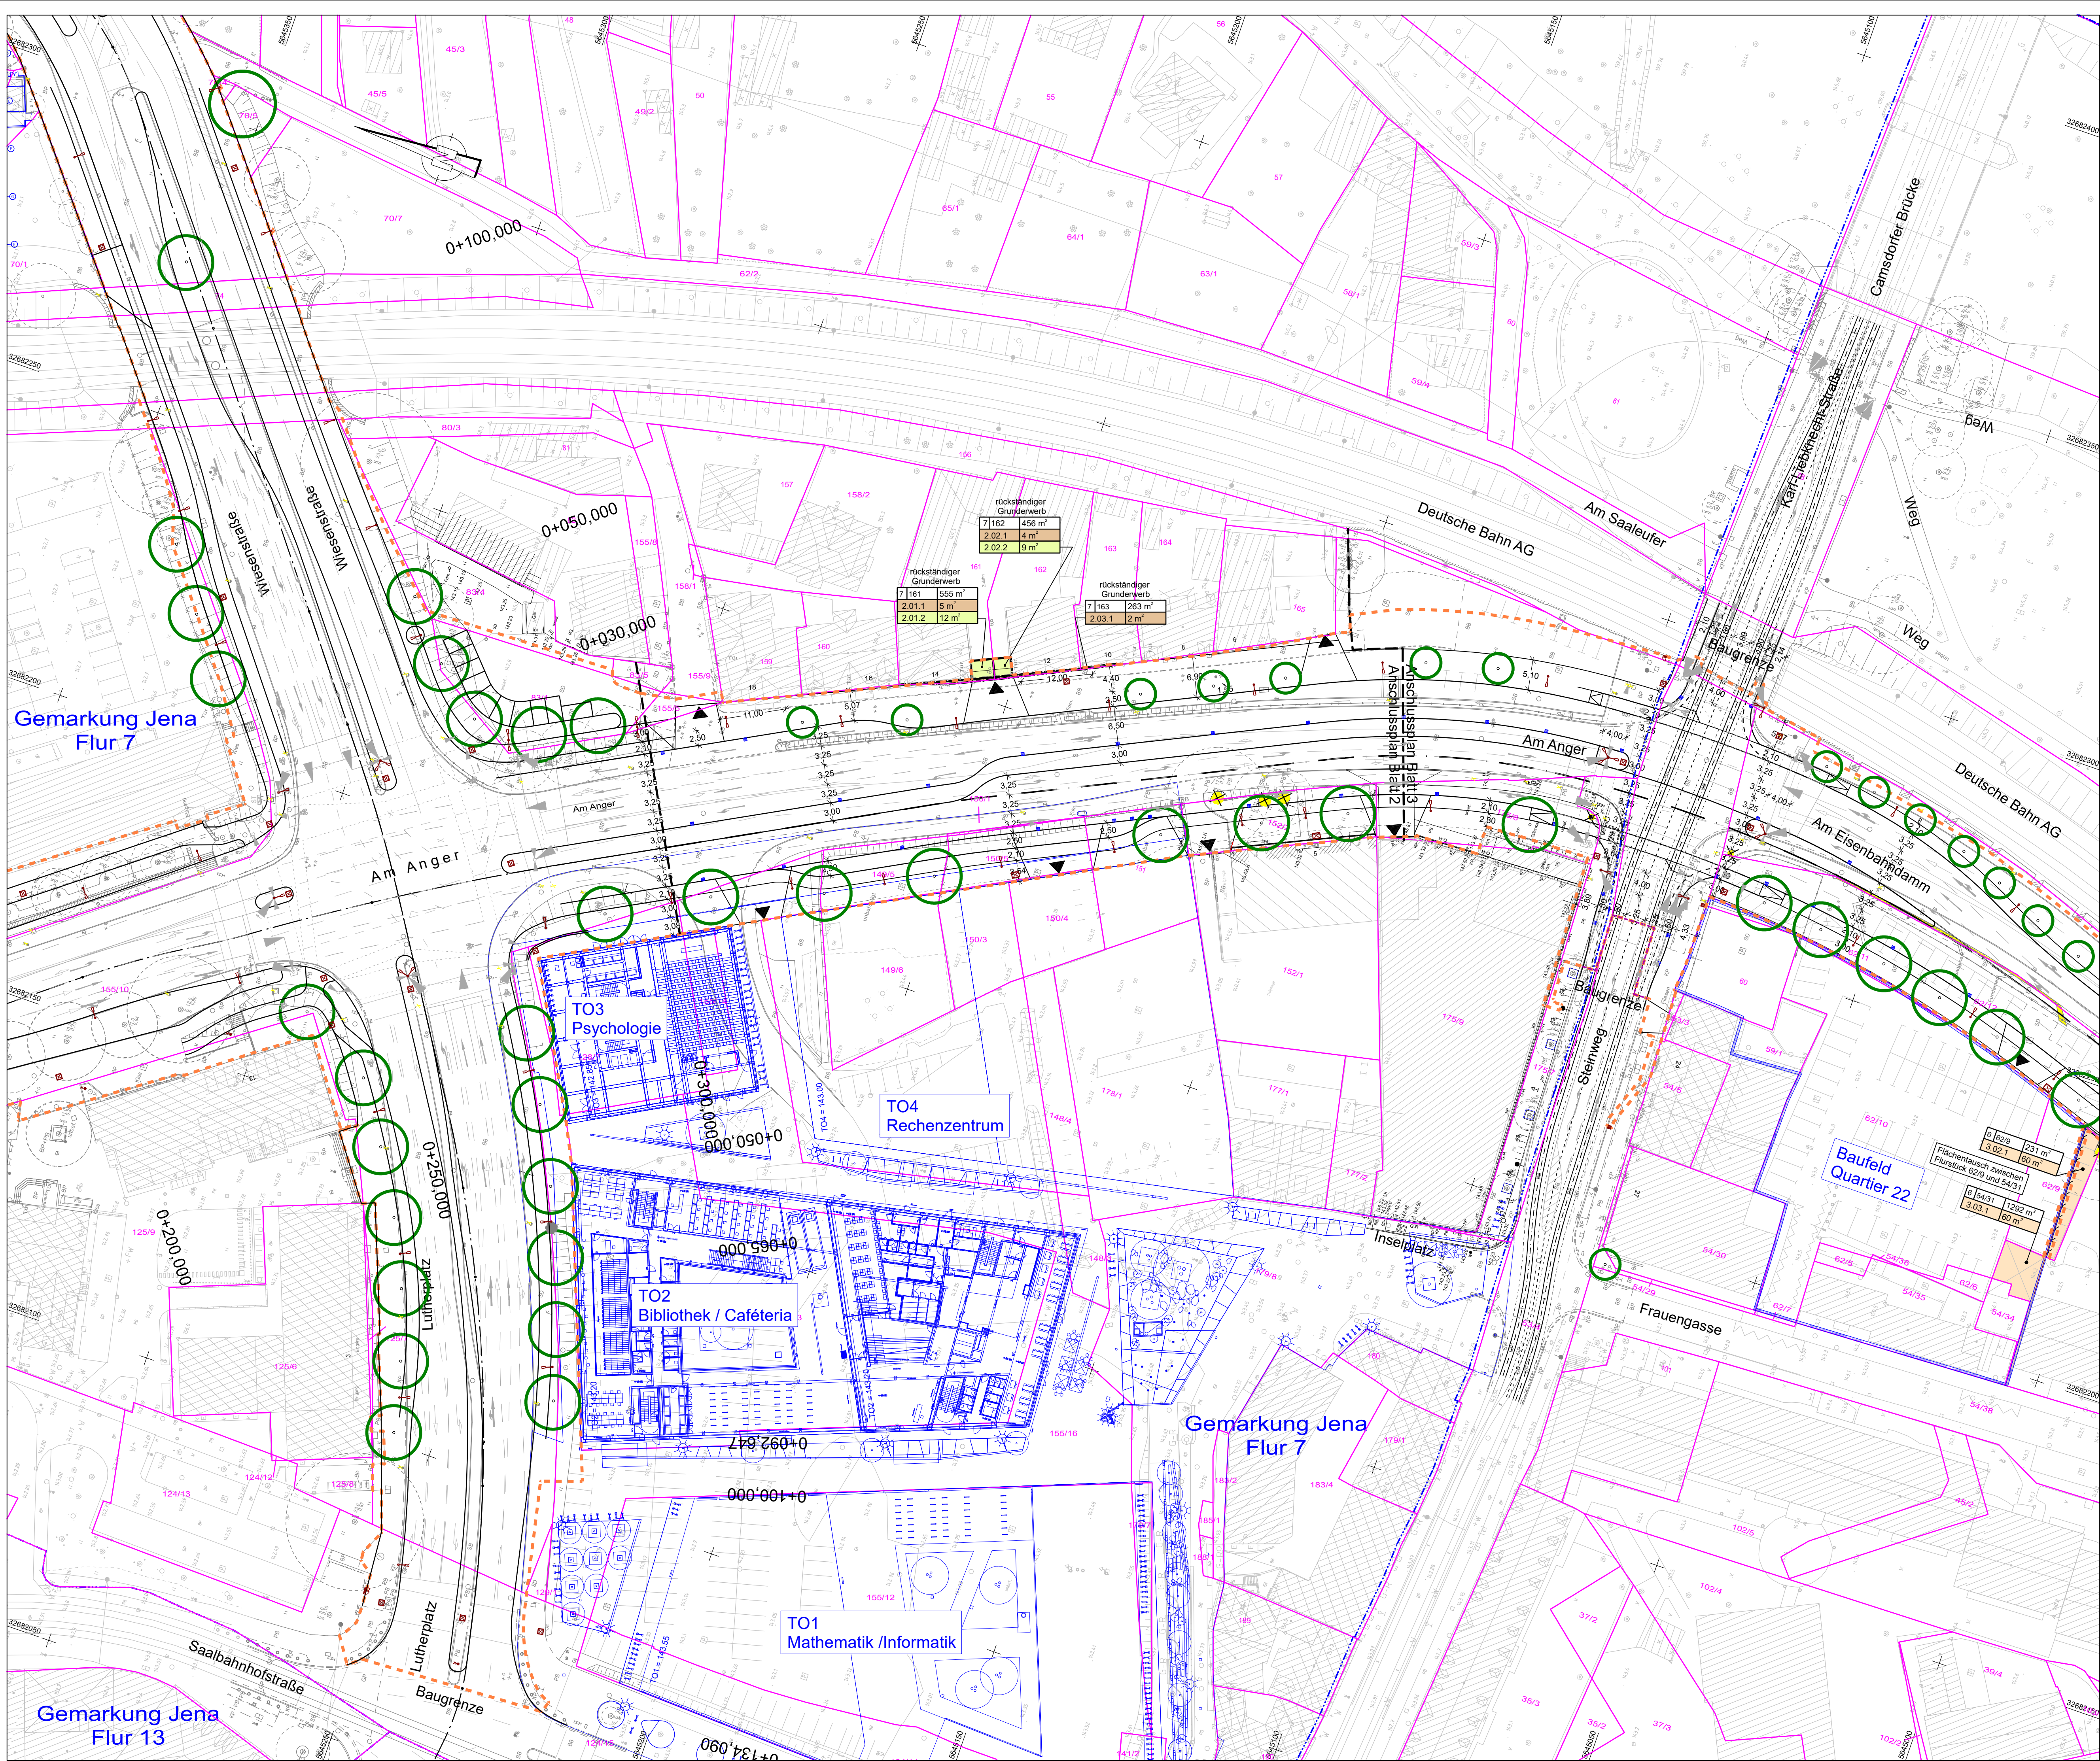

LEGENDE GRUNDERWERBSPLAN

zu erwerbende Fläche

vorübergehend in Anspruch zu nehmende Fläche

dauernd zu belastende Fläche

möglicher Flächentausch

2	54/9	xxx m ²	Flur / Flurstück / Größe des Flurstücks
---	------	--------------------	---

2.01.1	32 m ²	flä. Nr. im Grunderwerbsverzeichnis / Größe der Teilfläche	2 Nr. des Grunderwerbsplanes
		01 flä. Nr. des betroffenen Flurstücks	1 Teilfläche eines Flurstücks

ZUR BEACHTUNG

Die Katastergrenzen sind amtlichen Liegenschaftspfeilen entnommen und dienen nur zu Übersichtszwecken. Rechte Anliegergrenzen können durch die Darstellung nicht abgelesen werden.

aufwessener Grenzstein

vermarkter, digitalisierter Grenzstein

unvermarkter, digitalisierter Grenzstein

125 Flurstücksnummer


Flurstücksgrenze

Flurgrenze

Gemarkungsgrenze

Gemeindegrenze

Planfeststellungsgrenze

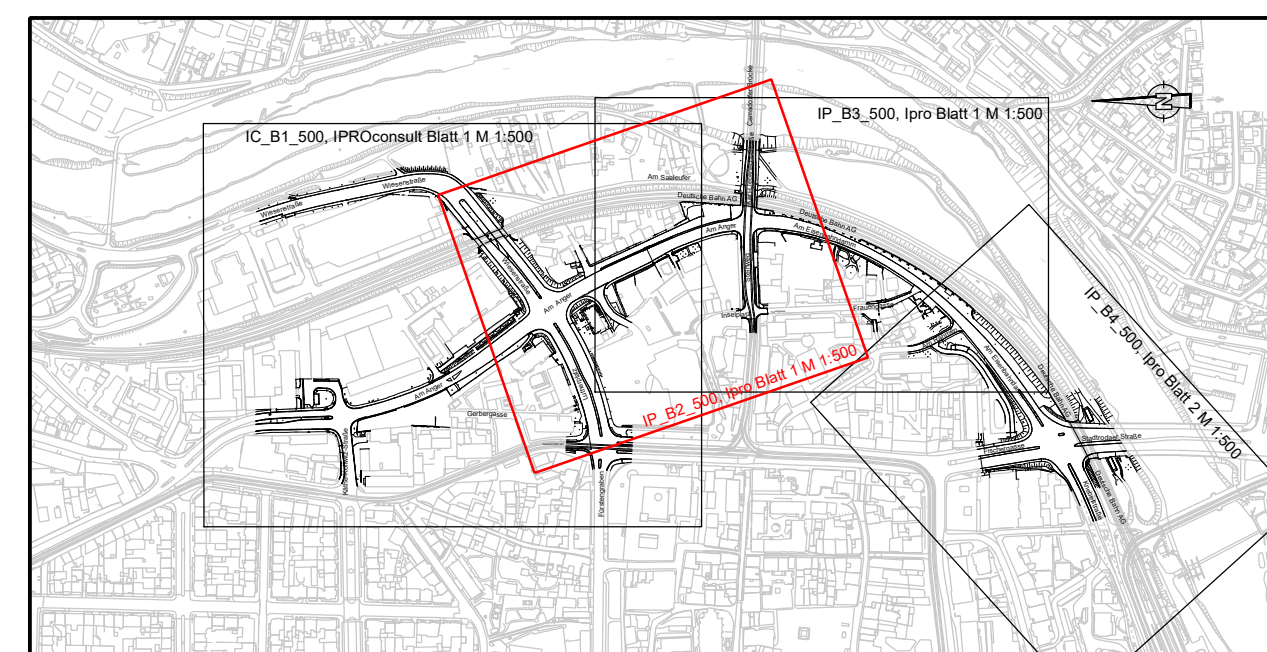[illegible]

<u>Kartengrundlage:</u>	
Stadtgrundkarte vom 28.02.2019 Stadt_Jena, Team Geoinformation	Lagestatus ETRS89 Z32 Höhenstatus DHHN 1916
Liegenschaftskarte vom 04.03.2019 Stadt_Jena, Team Geoinformation	
Entwurfsvermessung vom 11.02.2019 Stadt_Jena, Team Geoinformation	

Generalplaner ARGE		Datum		Name	
iproplan® Planungsgesellschaft mbH		21.04.2023		B. Peuß	
Barchardstraße 68 Für +49 3371 5285 0 Fax +49 3371 5285 500		21.04.2023		S. Kneipke	
01912 Chemnitz irnetnet@iproplan.de E-mail: info@iproplan.de		21.04.2023		A. Müller	
BERATENDE INGENIEURE UND ARCHITECTEN					

Nr.	Art der Änderung	Datum	Zeichen

PLANFESTSTELLUNG

 STADT JENA JENA LICHTSTADT	■ JENA LICHTSTADT. Stadt Jena Eigenbetrieb KommunalService Jena Geschäftsbereich Tiefbau und Stadtraum Lobsiedter Straße 56, 07749 Jena	Unterlage / Blatt-Nr.: 10.1 / 2 Grunderwerbsplan 2 Maßstab: 1:500
PROJIS-Nr.:		
Osttangente Jena Bau-km 0+000 bis 0+961,1		
aufgestellt: Jena _____, den _____		