


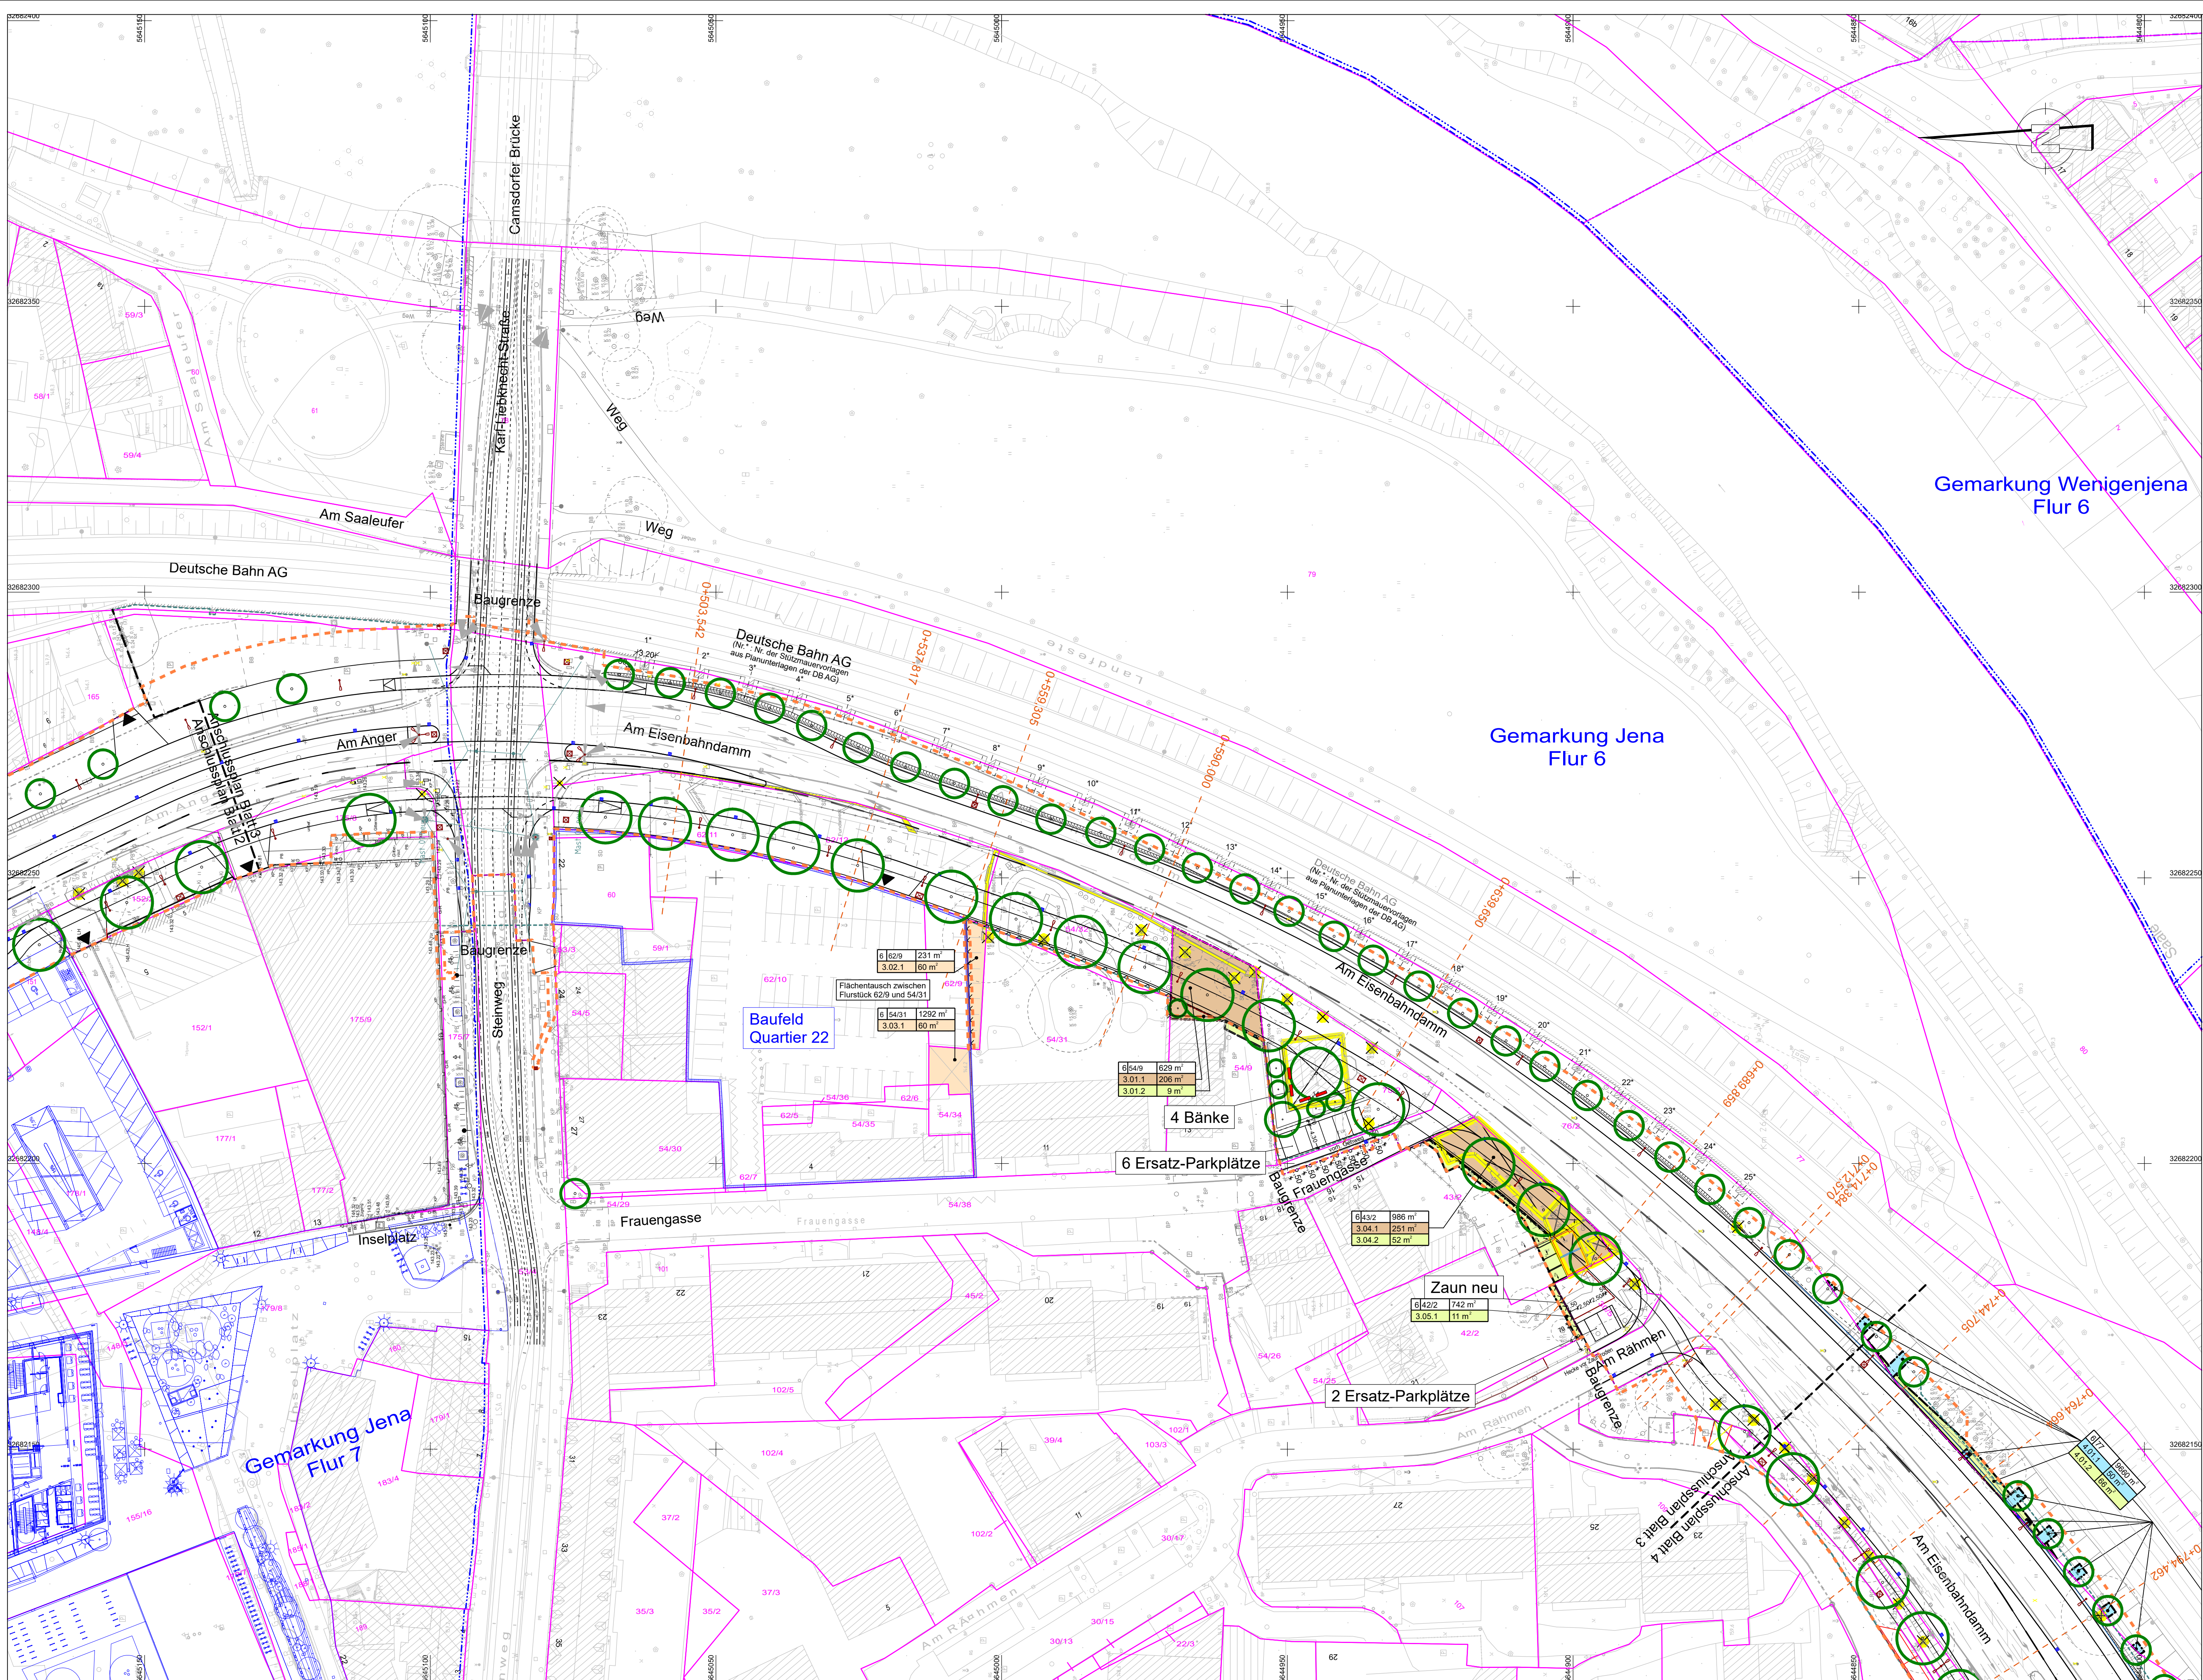

LEGENDE GRUNDERWERBSPLAN

zu erwerbende Fläche
vorübergehend in Anspruch zu nehmende Fläche
dauernd zu belastende Fläche
möglicher Flächentausch


2.549 1000 m² Flur / Flurstück / Größe des Flurstückes
2.011 32 m² Id. Nr. im Grunderwerbsverzeichnis / Größe der Teilfläche
2 Nr. des Grunderwerbsplanes
01 Id. Nr. des betroffenen Flurstückes
1 Teilfläche eines Flurstückes

ZUR BEACHTUNG

Die Katastergrenzen sind amtlichen Liegenschaftsplänen entnommen und dienen nur zu Übersichtszwecken. Rechtliche Ansprüche können aus der Darstellung nicht abgeleitet werden.

Flurstücksgrenze
Flurgrenze
Gemarkungsgrenze
Gemeindengrenze
Planfeststellungsgrenze


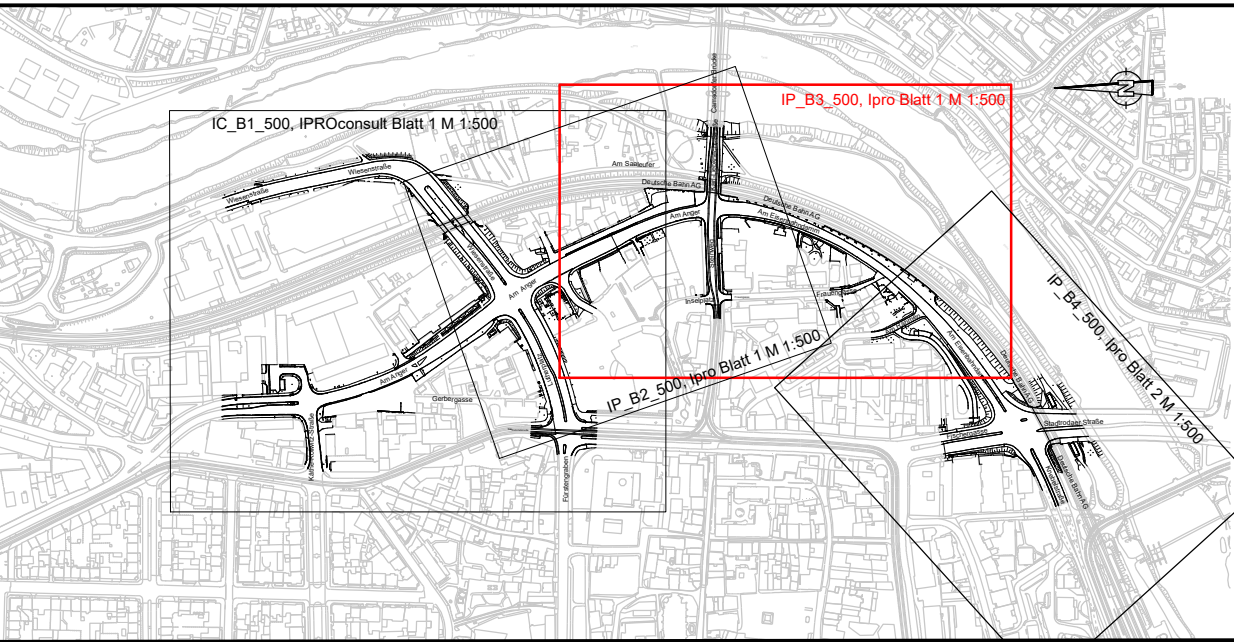

Kartengrundlage:
Stadtgrundkarte vom 28.02.2019
Stadt Jena, Team Geoinformation
Lagestatus ETRS89 Z32
Höhenstatus DHHN 1916

Liegenschaftskarte vom 04.03.2019
Stadt Jena, Team Geoinformation

Entwurfsvermessung vom 11.02.2019
Stadt Jena, Team Geoinformation

Generalplaner ARGE	bearbeitet	Datum	Name
iproplan	gezeichnet	21.04.2023	B. Peuß
Planungsgesellschaft mbH	geprüft	21.04.2023	S. Kneipel
Beratende Ingenieure und Architekten			A. Müller

Nr.	Art der Änderung	Datum	Zeichen

PLANFESTSTELLUNG

	JENA LICHTSTADT. Stadt Jena Eigenbetrieb Kommunalservice Jena Geschäftsbereich Tiefbau und Stadtraum Löbdecker Straße 56, 07749 Jena		Kommunalservice Jena Stadtrahmenturm 100, 07749 Jena
PROJIS-Nr.:		Unterlage / Blatt-Nr.:	10.1 / 3
		Grunderwerbsplan 3	
		Maßstab:	1:500

	Osttangente Jena
	Bau-km 0+000 bis 0+961,1
aufgestellt:	
Jena	den