


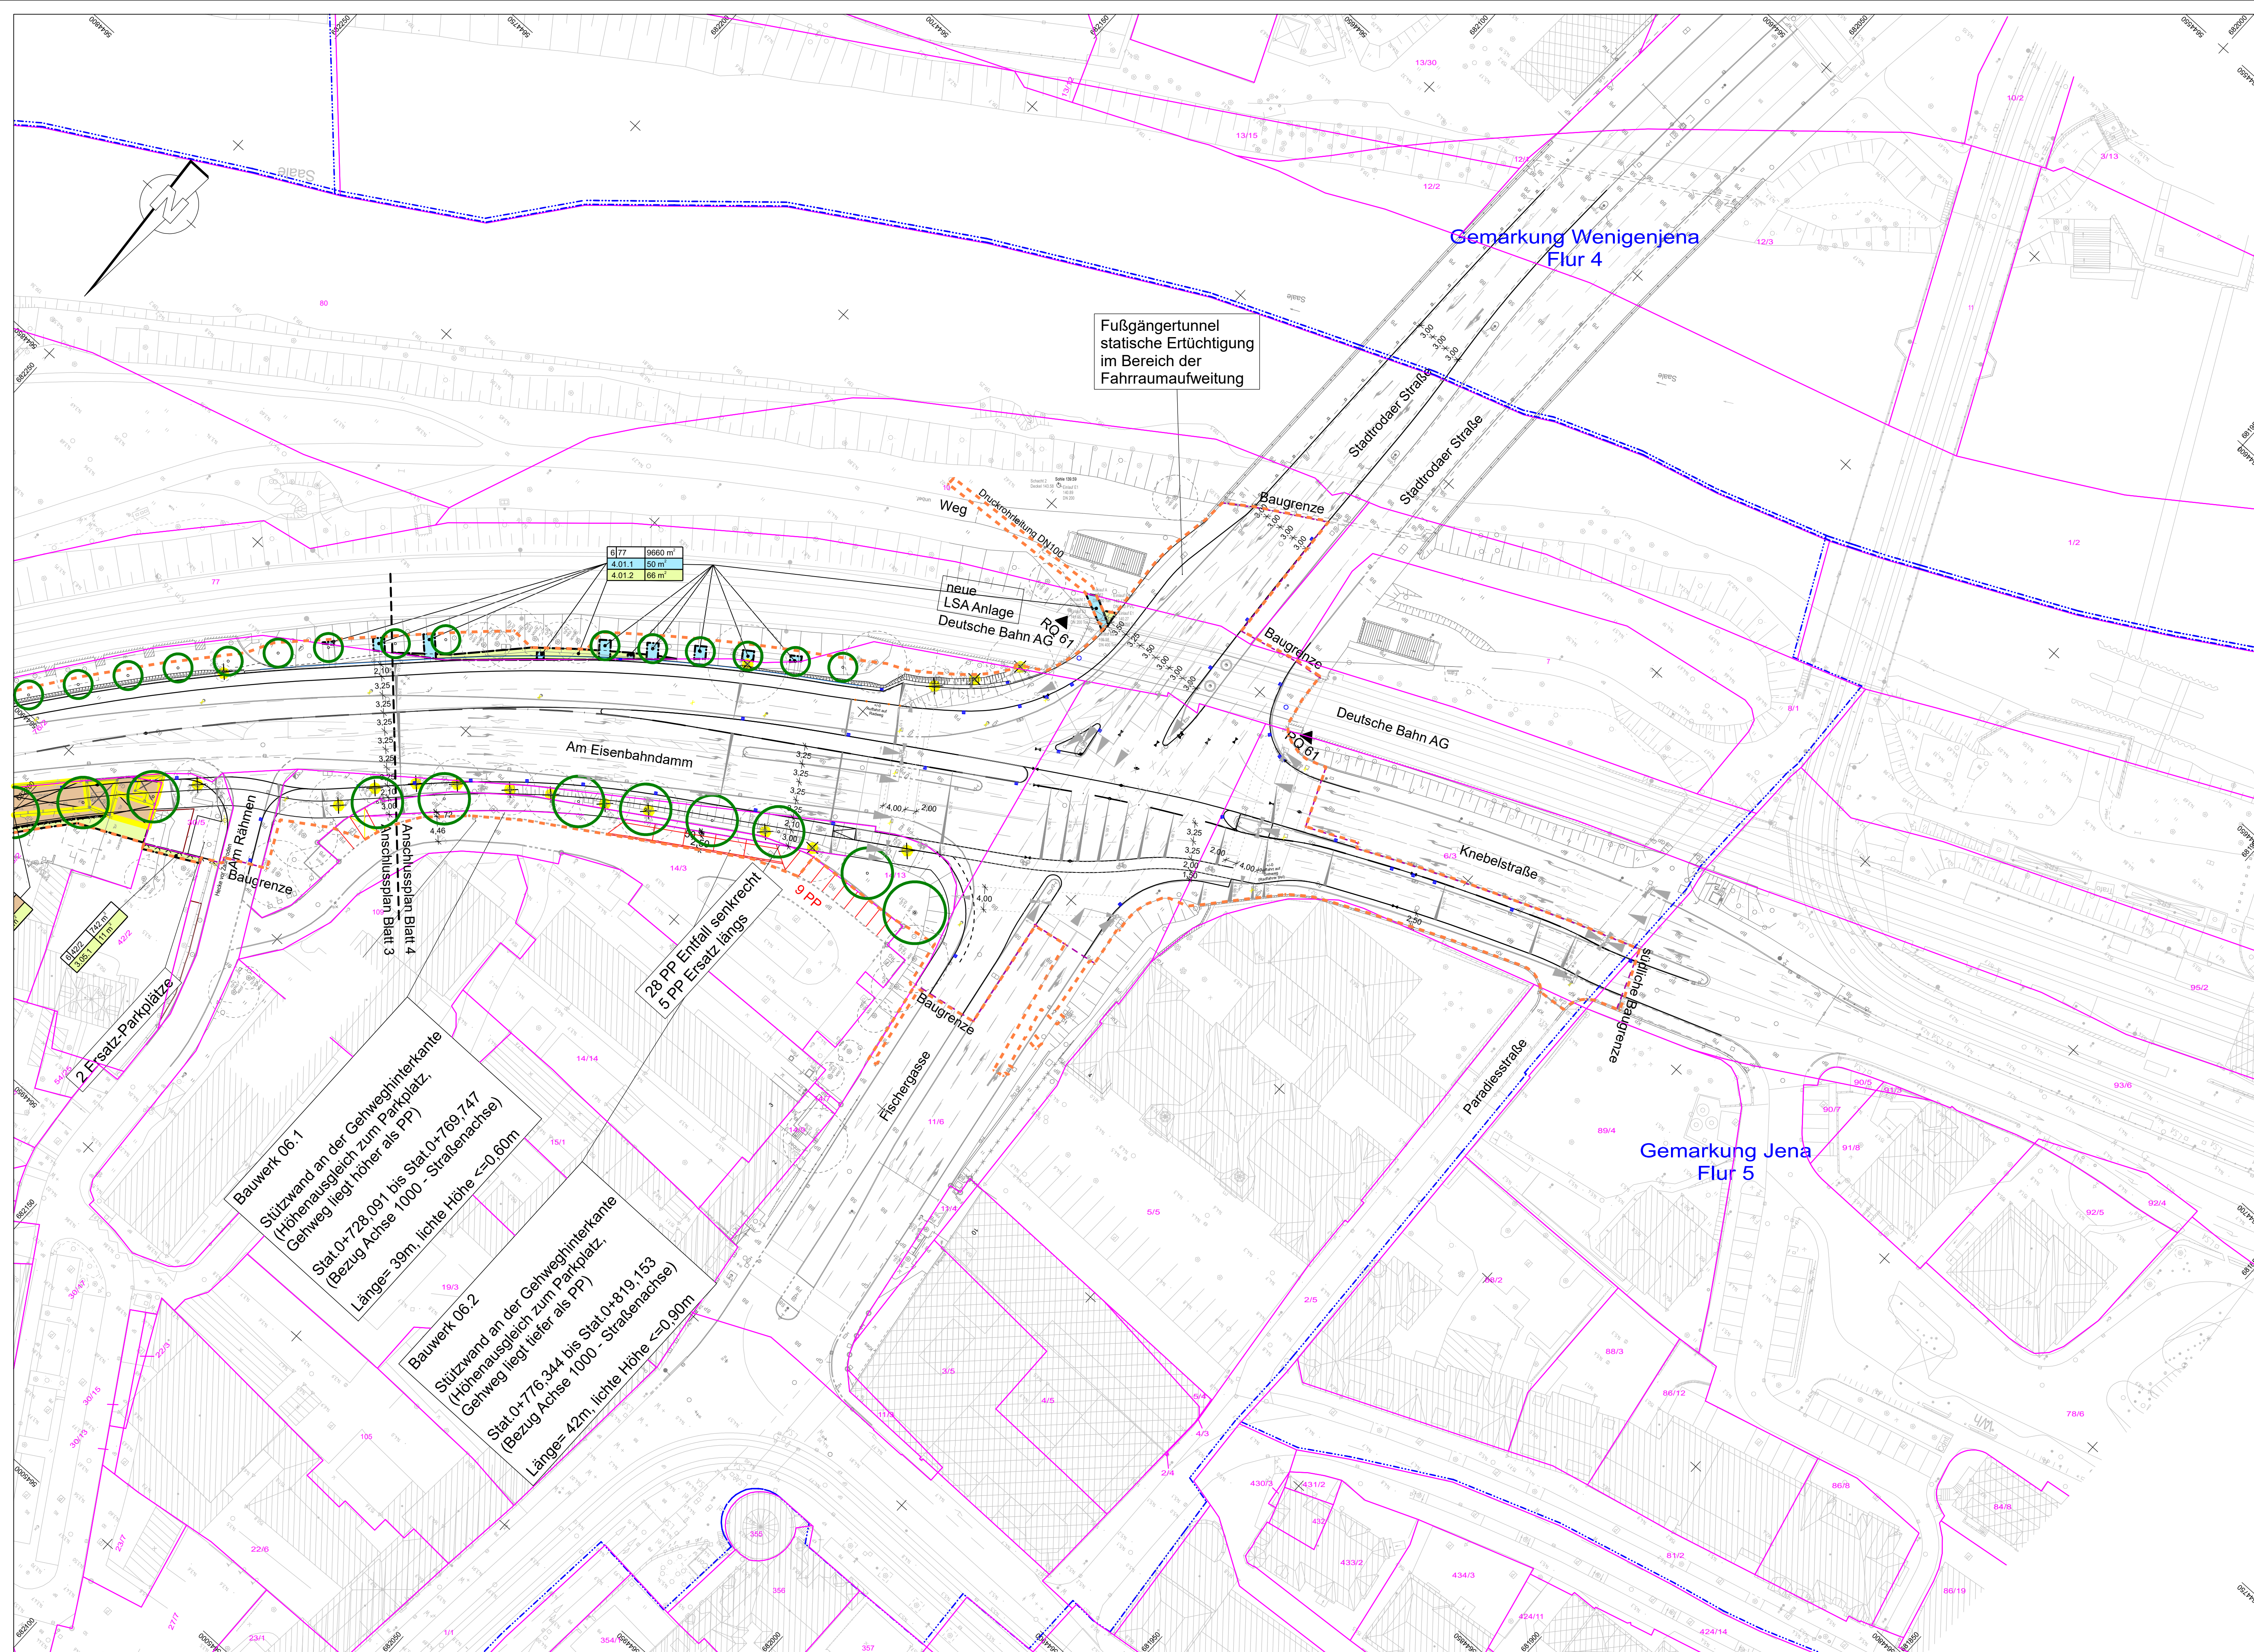

LEGENDE

GRUNDERWERBSPLAN


 zu erwerbende Fläche
 vorübergehend in Anspruch zu nehmende Fläche
 dauernd zu belastende Fläche
 möglicher Flächentausch

2/54/9	xxx m ²	Flur / Flurstück / Größe des Flurstückes
2.0.1	32 m ²	1. Nr. im Grunderwerbsverzeichnis / Größe der Teilfläche 2. Nr. des Grunderwerbsplanes 01 Fl. Nr. des betroffenen Flurstückes 1. Teilfläche eines Flurstückes

ZUR BEACHTUNG

Die Kataloggrenzen sind antiken Liegenschaftsplänen entnommen und dienen nur zu Übersichtszwecken. Rechtliche Ansprüche können aus der Darstellung nicht abgeleitet werden.

	aufgemessener Grenzstein		Flurstücksgrenze
	vermarkter, digitalisierter Grenzstein		Flurgrenze
	unvermarkter, digitalisierter Grenzstein		Gemarkungsgrenze
	Flurstücksnummer		Gemeindegrenze
			Planfeststellungsgrenze

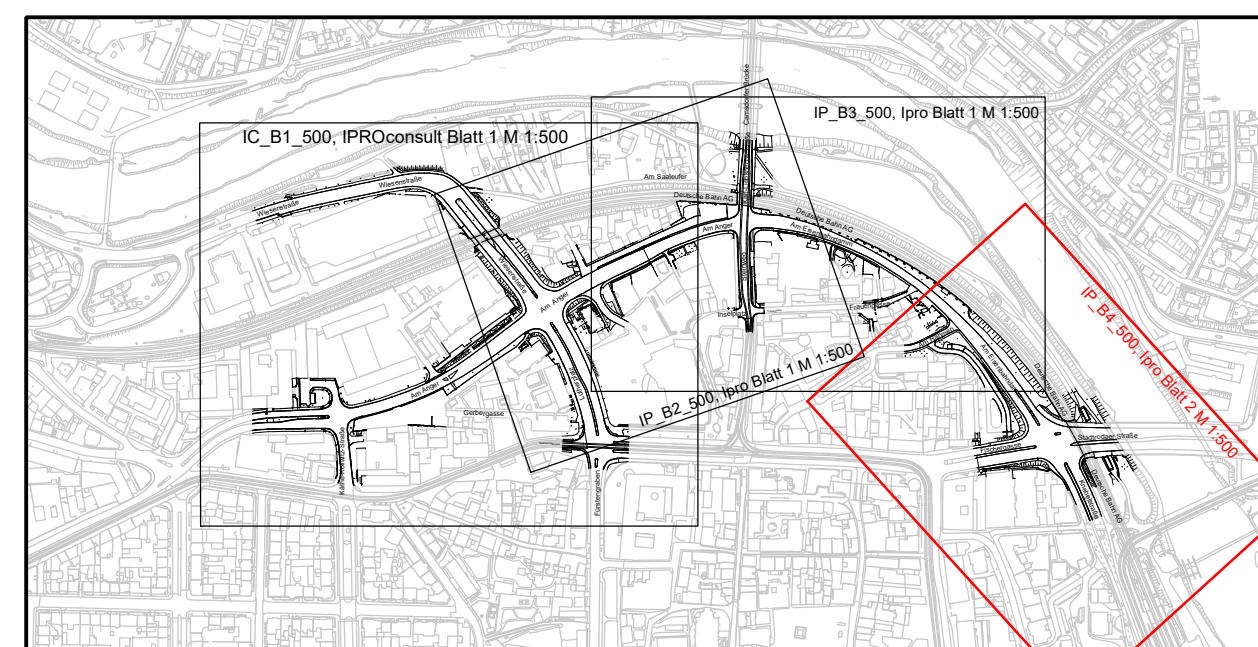[illegible]

Kartengrundlage:	
Stadtgrundkarte vom 28.02.2019 Stadt Jena, Team Geoinformation	Lagestatus ETRS89 232 Höhenstatus DHHN 2016
Liegenschaftskarte vom 04.03.2019 Stadt Jena, Team Geoinformation	
Entwurfsvermessung vom 11.02.2019 Stadt Jena, Team Geoinformation	

Generalsplaner ARGE		Datum		Name
iproplan® Planungsgesellschaft mbH				
Beratungsstellen 09 09125 Chemnitz		bearbeitet		21.04.2023
Fax: +49 (0) 371 3265 0		P. Pfeuß		
E-Mail: info@iprog.de		gezeichnet		21.04.2023
E-Mail: info@iprog.de		S. Kneipert		
BERATER INGENIEURE UND ARCHITECTEN		geprüft		21.04.2023
		A. Müller		

	<i>AendArt</i>		
Nr.	Art der Änderung	Datum	Zeichen

PLANFESTSTELLUNG

 STADT JENA Stadk. Jena Eigenbetrieb Kommunservice Jena Geschäftsbereich Tiefbau und Stadtraum Lobstedter Straße 56, 07749 Jena	JENA LICHTSTADT. KSJ kommunal service jena DER VEREINIGUNG DER STÄDT JENA	Unterlage / Blatt-Nr.: 10.1 / 4 Grunderwerbsplan 4 Maßstab: 1:500
PROJIS-Nr.: _____		

Osttangente Jena

Bau-km 0+000 bis 0+961,1

aufgestellt:	
Jena....., den	