


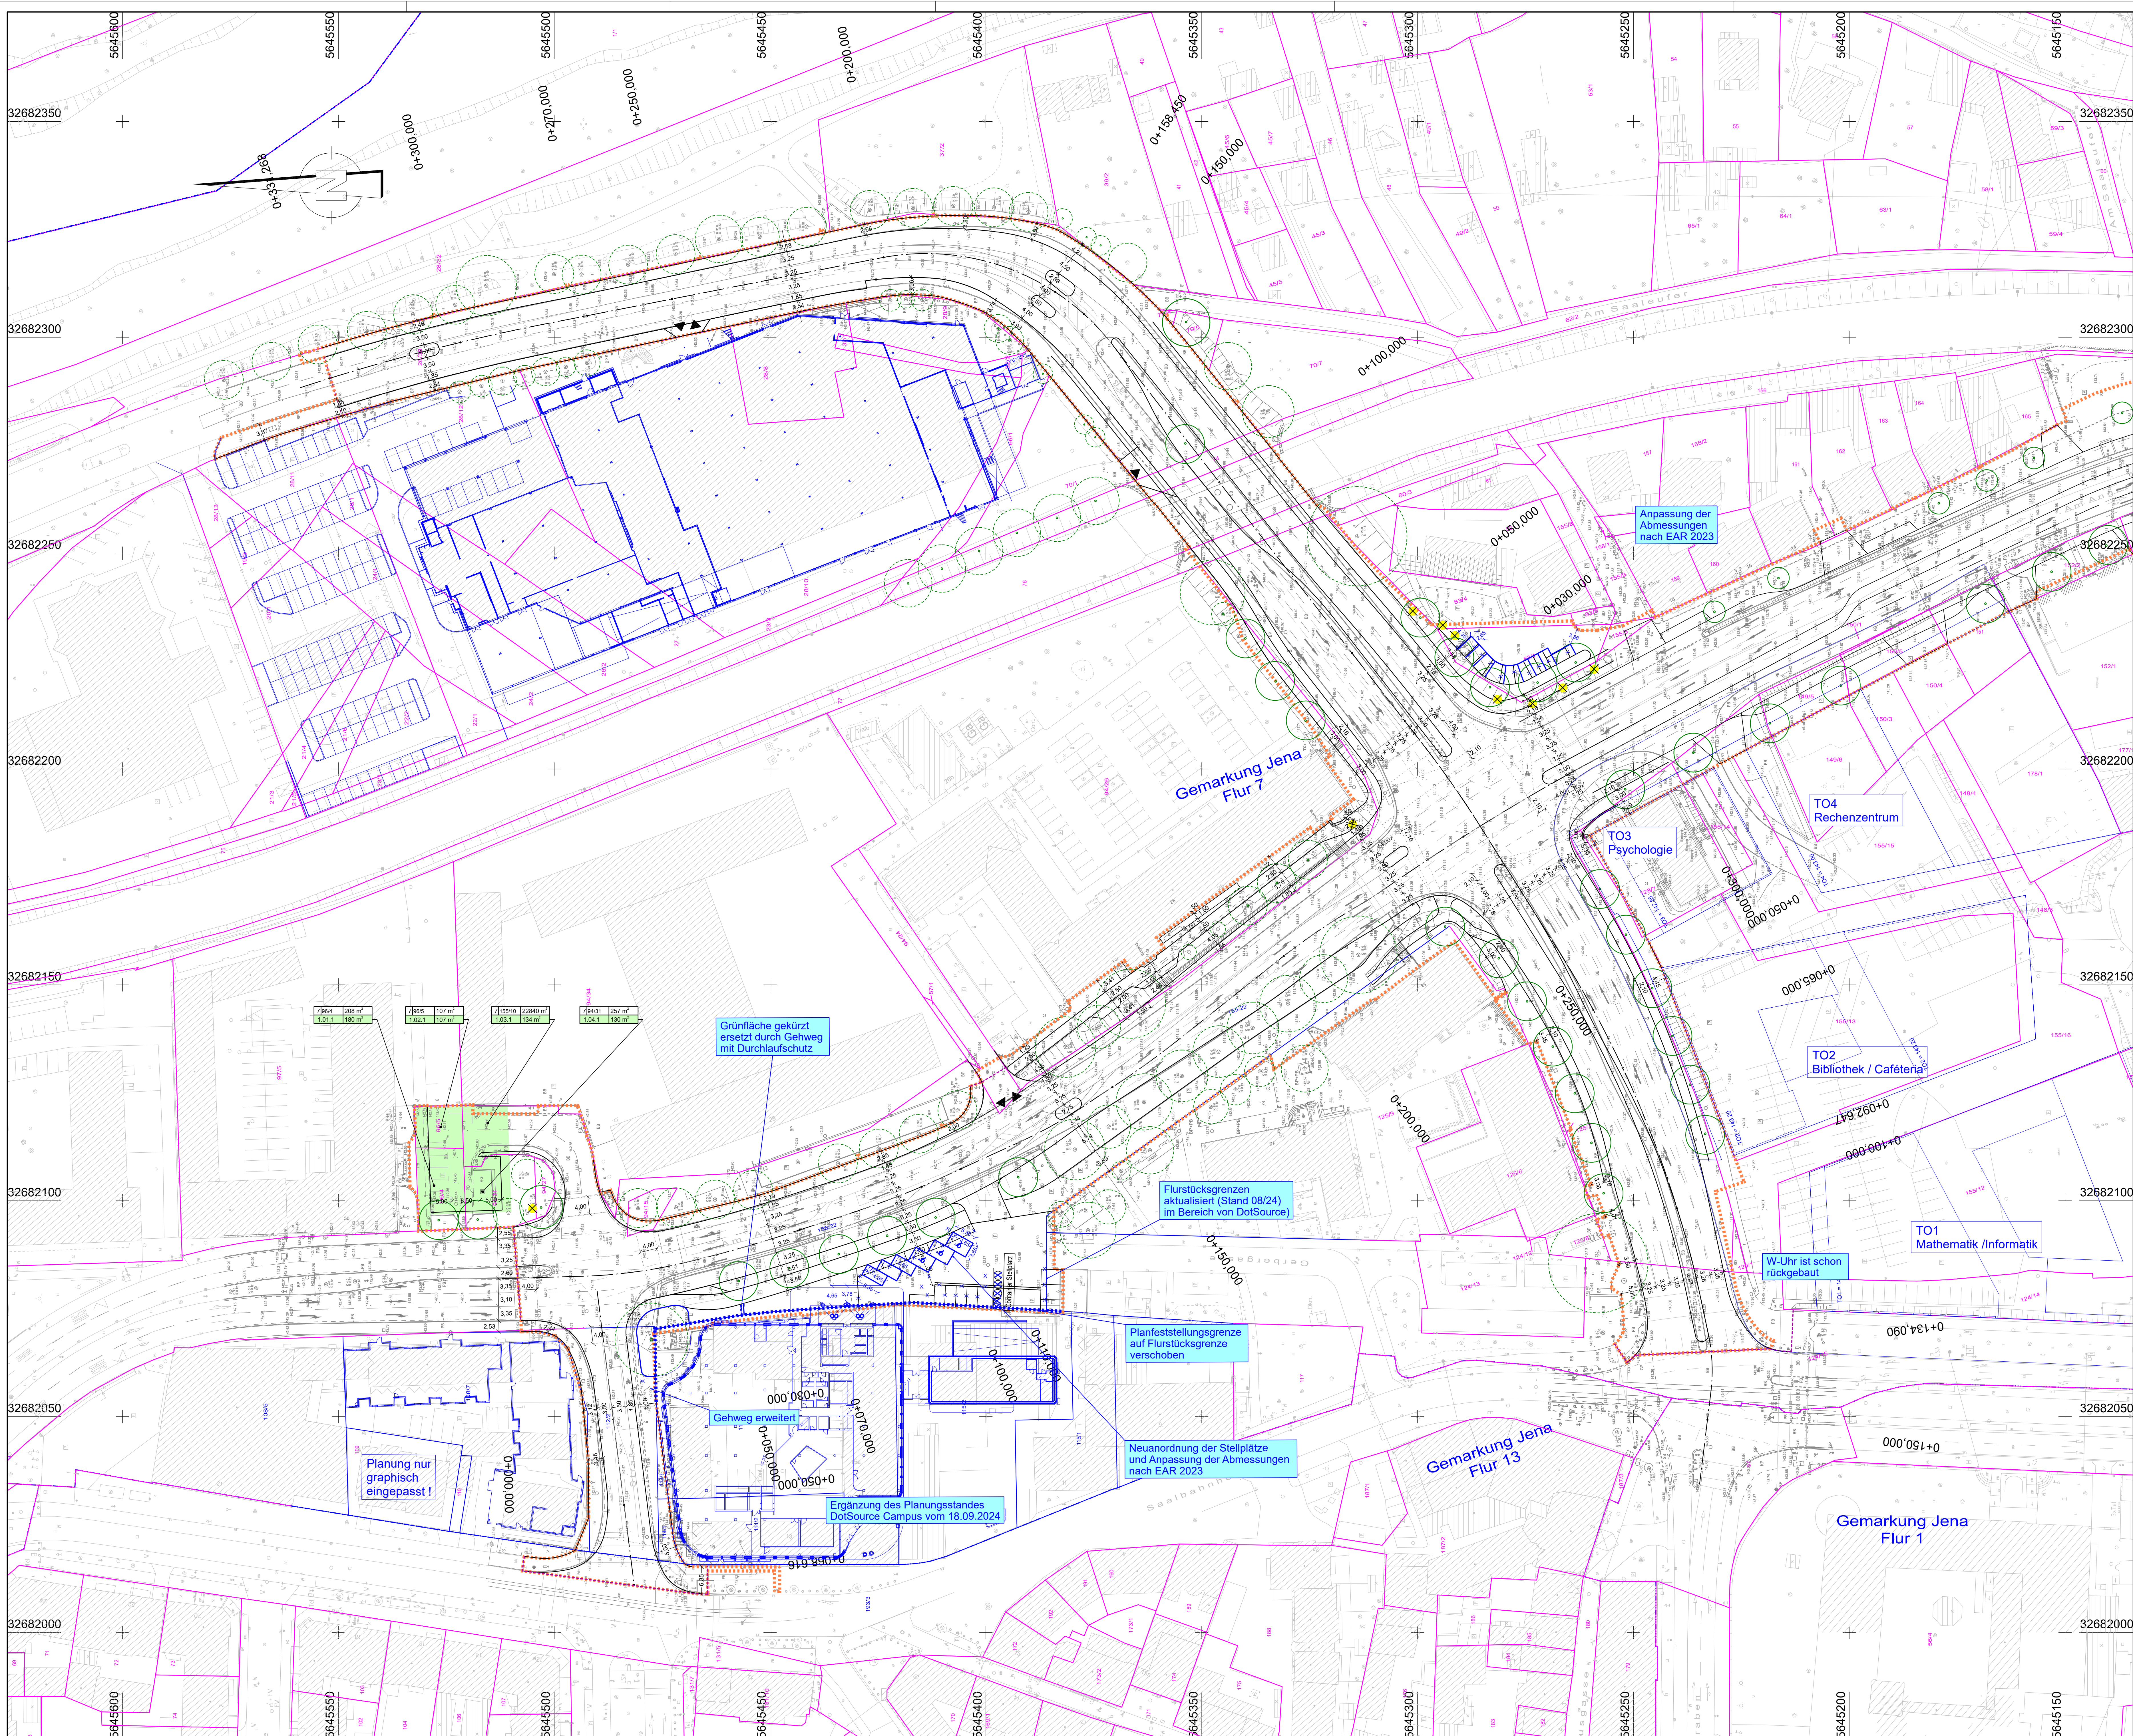


Planänderungen nach der Anhörung im Planfeststellungsverfahren sind durch Blaeintragungen kenntlich gemacht.

LEGENDE:
Eindeutigung

Flur / Flurstück / Größe des Flurstücks
2. Nr. des Grundbesitzes
1. Teilfläche eines Flurstücks

ZUR BEACHTUNG
Die Katastergrenzen sind entworfenen Liegenschaftsplänen entnommen und dienen nur zu Übersichtszwecken. Rechtliche Ansprüche können aus der Darstellung nicht abgeleitet werden.

Flurstücksgrenze
Flurgrenze
Gemarkungsgrenze
Gemeindegrenze
Planfeststellungsgrenze

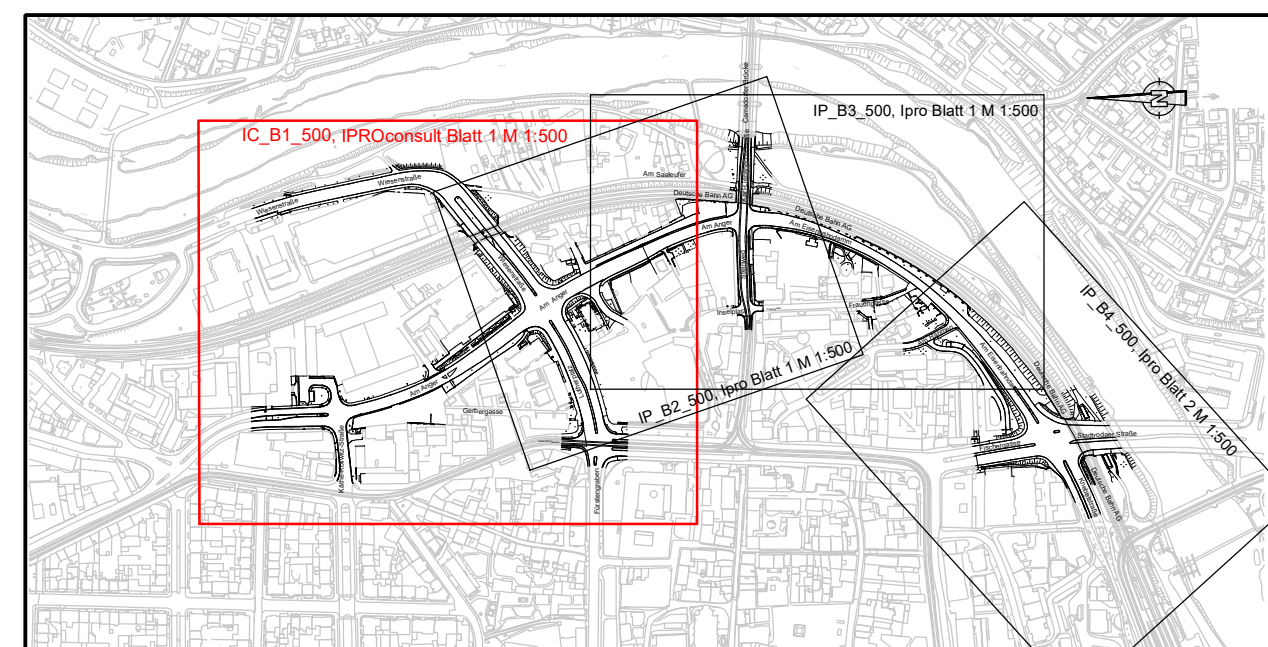

Kartengrundlage:
Stadtgrundkarte vom 28.02.2019
Stadt Jena, Team Geoinformation
Lagestatus ETRS89 232
Höhenstatus DHHN 2016

ipropplan Planungsgesellschaft mbH Bismarckstr. 10 07745 Jena Tel: +49 (0) 36 31 12345 Fax: +49 (0) 36 31 12346 E-Mail: info@ipropplan.de	IPROCONSULT Bau-, Verkehrs-, Tief- und Ingenieurbau Bismarckstr. 10 07745 Jena Tel: +49 (0) 36 31 12345 Fax: +49 (0) 36 31 12346 E-Mail: info@iproconsult.de	bearbeitet gezeichnet geprüft	21.04.2023 21.04.2023 21.04.2023	Sie Kilber Sonntag
--	---	-------------------------------------	--	--------------------------

Änderungen gemäß Absprache DotSource Campus	02.12.2024	Sonntag
Nr.	Art der Änderung	Datum Zeichen

PLANFESTSTELLUNG

JENA LICHTSTADT
Stadt Jena
Eisenbahn-Kommunikations-Jena
Geschäftsbereich Tiefbau und Stadtbaum
Luisenpark Straße 25, 07745 Jena

KSI
kommunal service jena
am stadtzentrum 07745 Jena

Unterlage / Blatt-Nr.: 12 / 1
Widmung, Umstufung, Einziehung

PROJIS-Nr.: _____ Maßstab: 1:500

1. Planänderung Osttangente Jena

Bau-km 0+000 bis 0+961,1

aufgestellt: _____

den _____