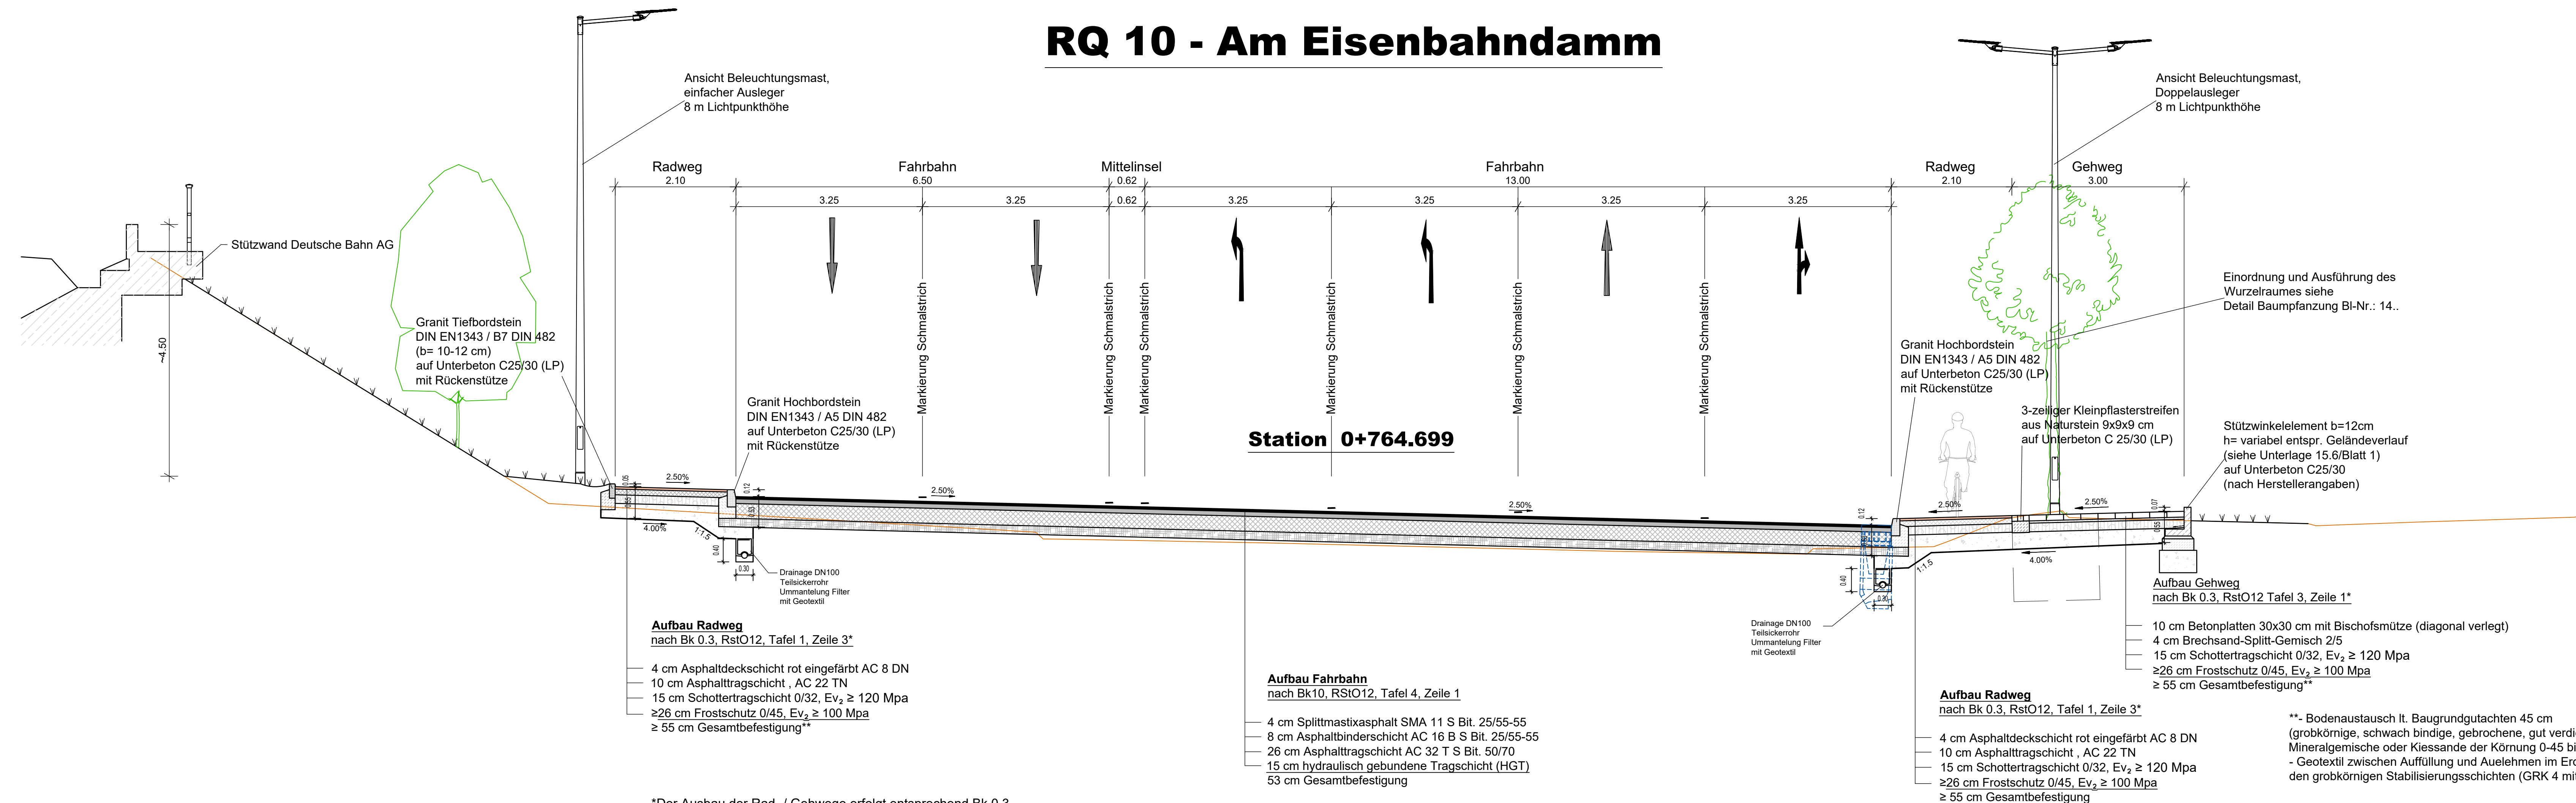


RQ 10 - Am Eisenbahndamm

[illegible]

Nr.	Art der Änderung	Datum	Zeichen

PLANFESTSTELLUNG

 JENA LICHTSTADT Stadt Jena Eigenbetrieb Kommunservice Jena Geschäftsbereich Tiefbau und Stadtraum Lobdter Straße 56, 07749 Jena	 ksj kommunal service jena EIN UNTERNEHMEN DER STADT JENA	Unterlage / Blatt-Nr.: 14.2 / 10 Regelquerschnitt RQ 10 Am Eisenbahndamm 0+764.69
--	--	--

Osttangenten Jena

Bau-km 0+000 bis 0+961,1

aufgestellt:

Jena den