


RQ 21 - Käthe-Kollwitz-Straße (alte Feuerwache)

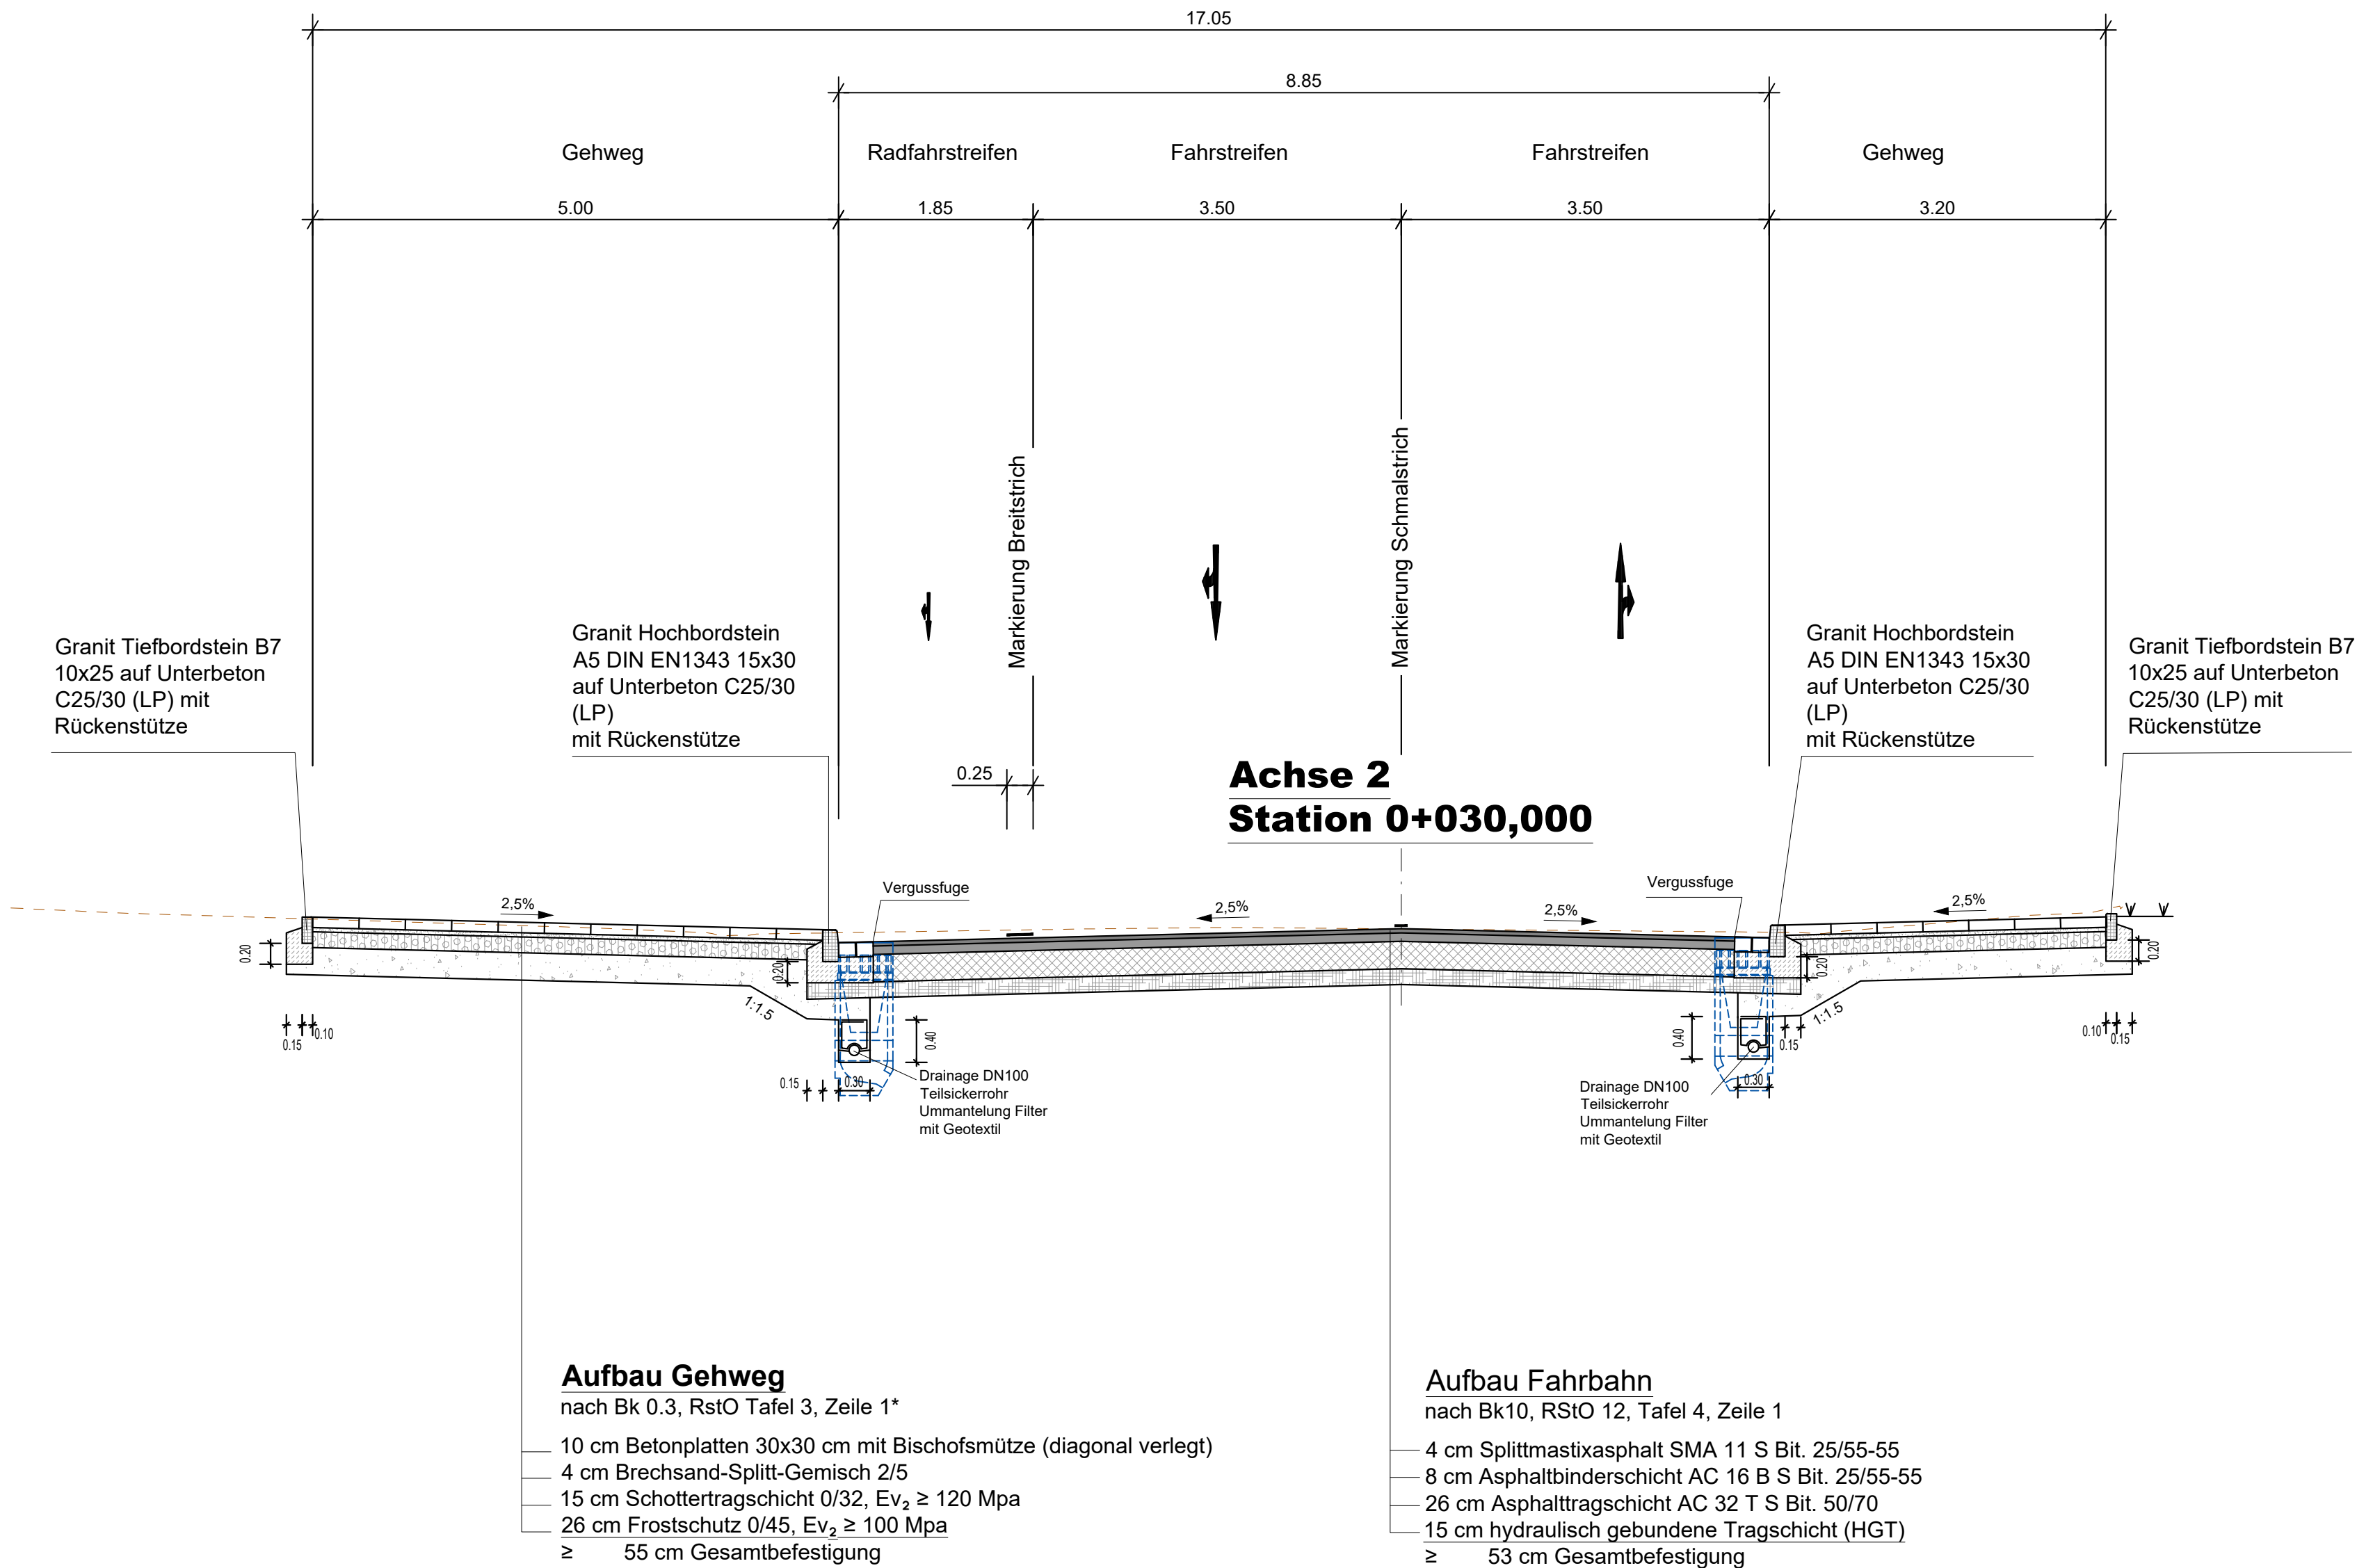

iproplan Planungsgesellschaft mbH Bernhardstraße 68 Fon: +49 371 5265 0 Fax: +49 371 5265 556 BERATENDE INGENIEURE UND ARCHITEKTEN	IPROconsult Büro: Verkehrs-, Tief- und Ingenieurbau Schnorrstraße 70 01069 Dresden Fon: +49 351 46 51 396 Fax: +49 351 46 51 531		Datum	Name
		bearbeitet	21.04.2023	Sil
		gezeichnet	21.04.2023	Köbler
		geprüft	21.04.2023	Sonntag

Nr.	Art der Änderung	Datum	Zeichen

PLANFESTSTELLUNG

 STADT JENA Logo of the City of Jena, featuring a coat of arms with a bear and a bird.	 Logo consisting of the text "JENA LICHTSTADT" in white on a blue rectangular background.	 kommunal service jena Logo consisting of the letters "KSJ" in green on a black square background, with the text "kommunal service jena" and "EIN UNTERNEHMEN DER STADT JENA" below it.	Unterlage / Blatt-Nr.: 14.2 / 13
Stadt Jena Eigenbetrieb KommunalService Jena Geschäftsbereich Tiefbau und Stadtraum Lobstedter Straße 56, 07749 Jena			Regelquerschnitt 21
PROJIS-Nr.: PROJIS_Nr			Maßstab: 1:50

Osttangente Jena	
Bau-km 0+000 bis 0+961,1	
aufgestellt:	
Ort _____, den _____, Datum _____	