


RQ 31 - Wiesenstraße am Regenwasserpumpwerk

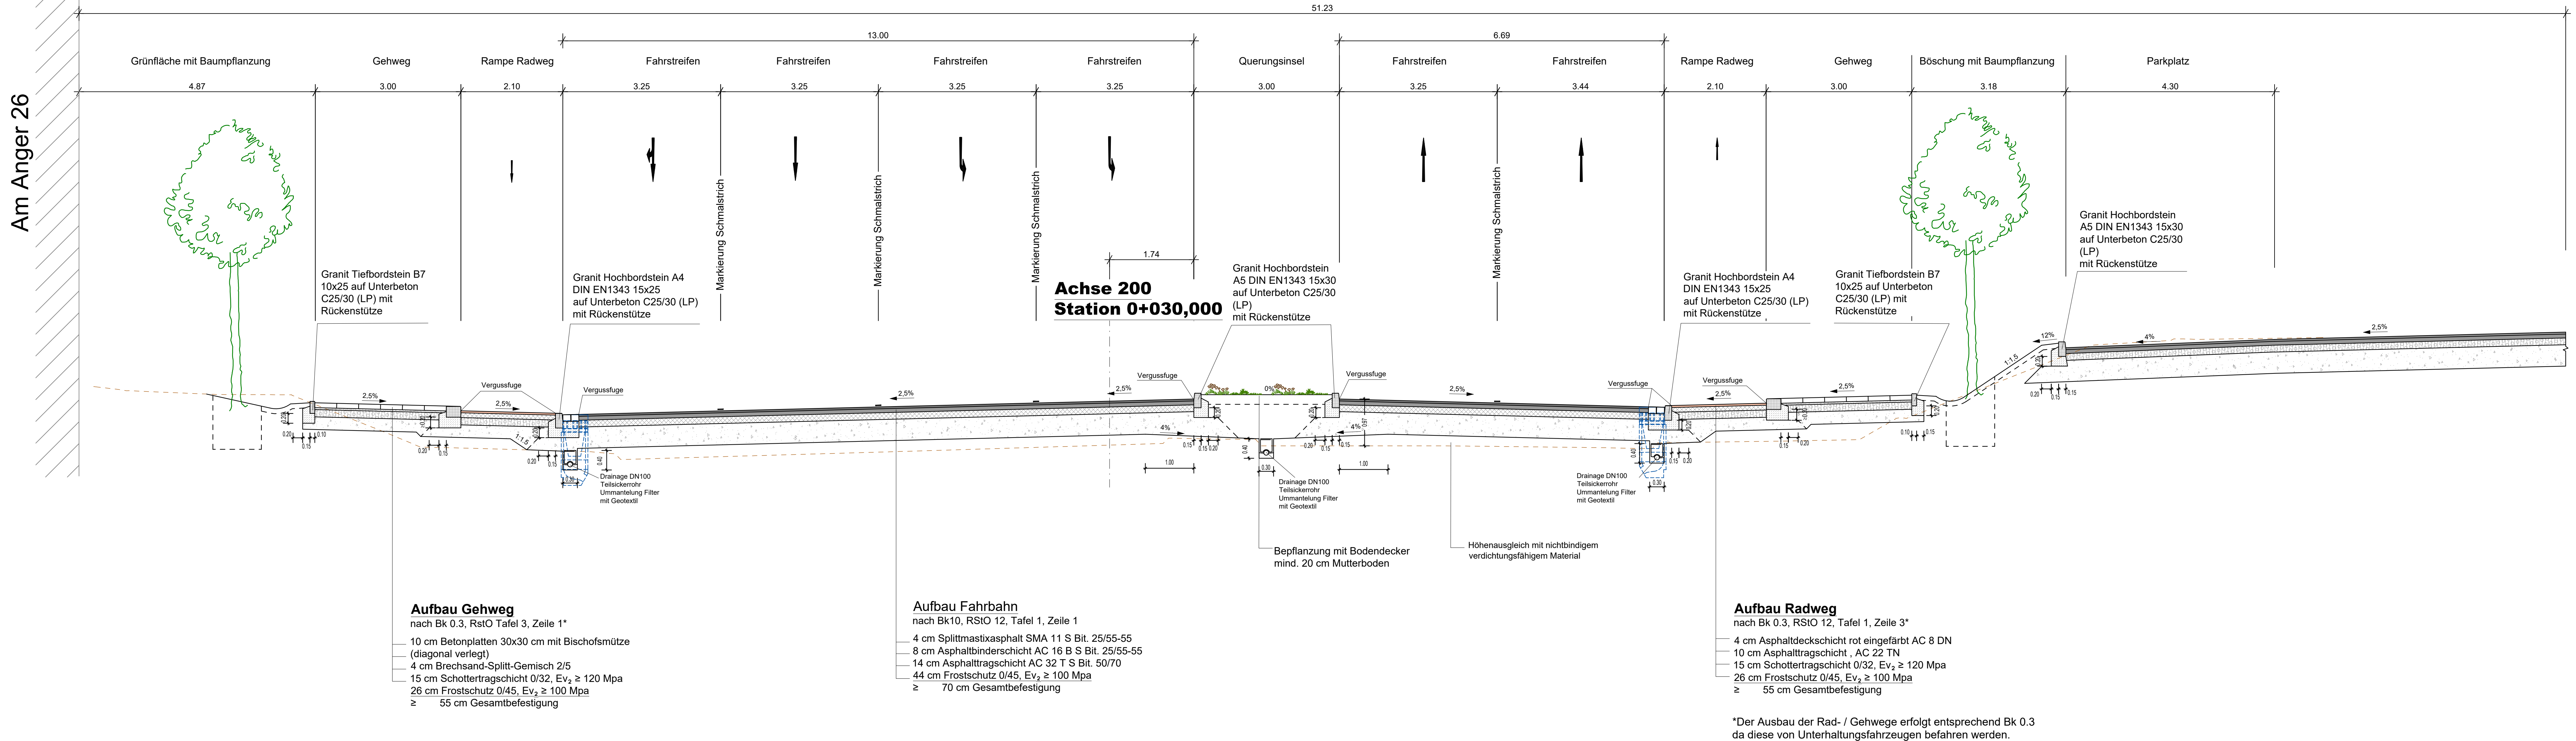

iproplan Planungsgesellschaft mbH Bernhardstraße 68 06126 Chemnitz Fax (+49 371) 5265 55 BERATUNGS- INGENIEUR- UND ARCHITECTEN	IPROconsult Büro: Verkehrs-, Tief- und Ingenieurbau Schnorrstraße 70 01109 Dresden Fax: +49 351 46 51 396 E-mail: info@iproplan.de	bearbeitet	Datum	Name
		gezeichnet	21.04.2023	Kübler
		geprüft	21.04.2023	Sonntag

Nr.	Art der Änderung	Datum
		Zeichen

PLANFESTSTELLUNG

 STADT JENA Stadtrat Eigenbetrieb Kommunal-Service Jena Geschäftsbereich Tiefbau und Stadtraum Lobstedter Straße 56, 07749 Jena	 KSJ kommunal service jena ENTWURFSBÜRO DER STADT JENA	Unterlage / Blatt-Nr.: 14.2 / 14
		Regelquerschnitt 31
PROJIS-Nr.: PROJIS Nr	Maßstab: 1:50	

Osttangente Jena	
Bau-km 0+000 bis 0+961,1	
aufgestellt:	
Ort	Datum