


RQ 32 - am Wiesencenter

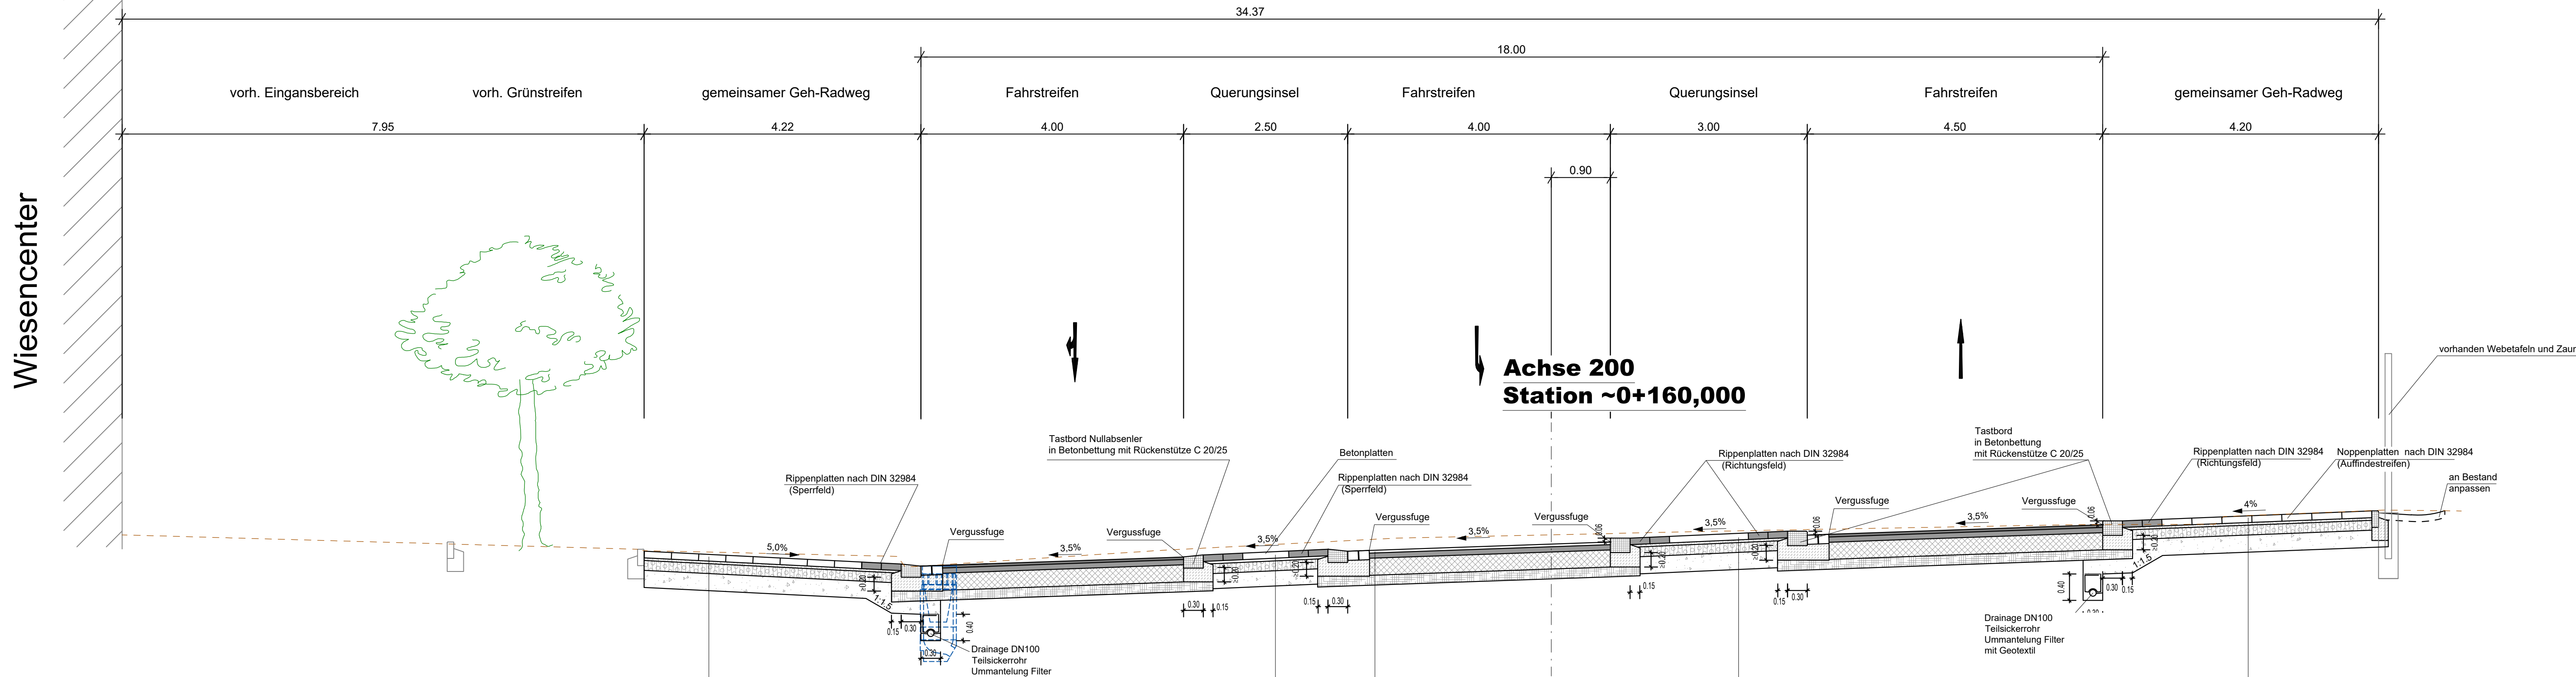

Aufbau Gehweg
nach Bk 0.3, RstO Tafel 3, Zeile 1*

- 10 cm Betonplatten 30x30 cm mit Bischofsmütze (diagonal verlegt)
- 4 cm Brechsand-Splitt-Gemisch 2/5
- 15 cm Schottertragschicht 0/32, $E_{v2} \geq 120$ Mpa
- 26 cm Frostschutz 0/45, $E_{v2} \geq 100$ Mpa
- ≥ 55 cm Gesamtbefestigung

Aufbau Fahrbahn
nach BK10, RStO 12, Tafel 4, Zeile 1

- 4 cm Splittmastixasphalt SMA 11 S Bit. 25/55-55
- 8 cm Asphaltbinderschicht AC 16 B S Bit. 25/55-55
- 26 cm Asphalttragschicht AC 32 T S Bit. 50/70
- 15 cm hydraulisch gebundene Tragschicht (HGT)
- ≥ 53 cm Gesamtbefestigung

Aufbau Verkehrsinsel Gehwegquerung
nach Bk 0.3, RstO Tafel 3, Zeile 1*

- 10 cm Betonplatten 30x30 cm
- 4 cm Brechsand-Splitt-Gemisch 2/5
- 15 cm Schottertragschicht 0/32, $E_{v2} \geq 120$ Mpa
- 26 cm Frostschutz 0/45, $E_{v2} \geq 100$ Mpa
- ≥ 55 cm Gesamtbefestigung

Aufbau Gehweg
nach Bk 0.3, RstO Tafel 3, Zeile 1*

- 10 cm Betonplatten 30x30 cm mit Bischofsmütze (diagonal verlegt)
- 4 cm Brechsand-Splitt-Gemisch 2/5
- 15 cm Schottertragschicht 0/32, $E_{v2} \geq 120$ Mpa
- 26 cm Frostschutz 0/45, $E_{v2} \geq 100$ Mpa
- ≥ 55 cm Gesamtbefestigung

Aufbau Verkehrsinsel Querung Rollstuhlfahrer
nach Bk 0.3, RstO Tafel 3, Zeile 1*

- 10 cm Betonplatten 30x30 cm
- 4 cm Brechsand-Splitt-Gemisch 2/5
- 15 cm Schottertragschicht 0/32, $E_{v2} \geq 120$ Mpa
- 26 cm Frostschutz 0/45, $E_{v2} \geq 100$ Mpa
- ≥ 55 cm Gesamtbefestigung

iproplan [®] Planungsgesellschaft mbH Bernhardtstraße 68 09126 Chemnitz Tel: +49 (371) 5265 0 Fax: +49 (371) 5265 556 E-mail: info@iproplan.de BERATUNGS-INGENIEURE UND ARCHITECTEN	 IPROconsult Büro Verkehrs-, Tief- und Ingenieurbau Schnorrstraße 70 01069 Dresden Tel: +49 351 - 48 51 396 Fax: +49 351 - 48 51 531	Datum	Name	
		bearbeitet	21.04.2023	Sill
		gezeichnet	21.04.2023	Kubler
		geprüft	21.04.2023	Sonntag

Nr.	Art der Änderung	Datum	Zeichen

PLANFESTSTELLUNG

 JENA LICHTSTADT	JENA LICHTSTADT Stadt Jena Eigenbetrieb KommunalService Jena Geschäftsbereich Tiefbau und Stadtraum Lobstedter Straße 56, 07749 Jena	 kommunal service jena EIN UNTERNEHMEN DER STADT JENA	Unterlage / Blatt-Nr.: 14.2 / 15 Regelquerschnitt 32
PROJIS-Nr.: PROJIS Nr			Maßstab: 1:50

Osttangente Jena	
Bau-km 0+000 bis 0+961,1	
aufgestellt:	
Ort, den Datum	