


RQ 41 - Am Lutherplatz 3

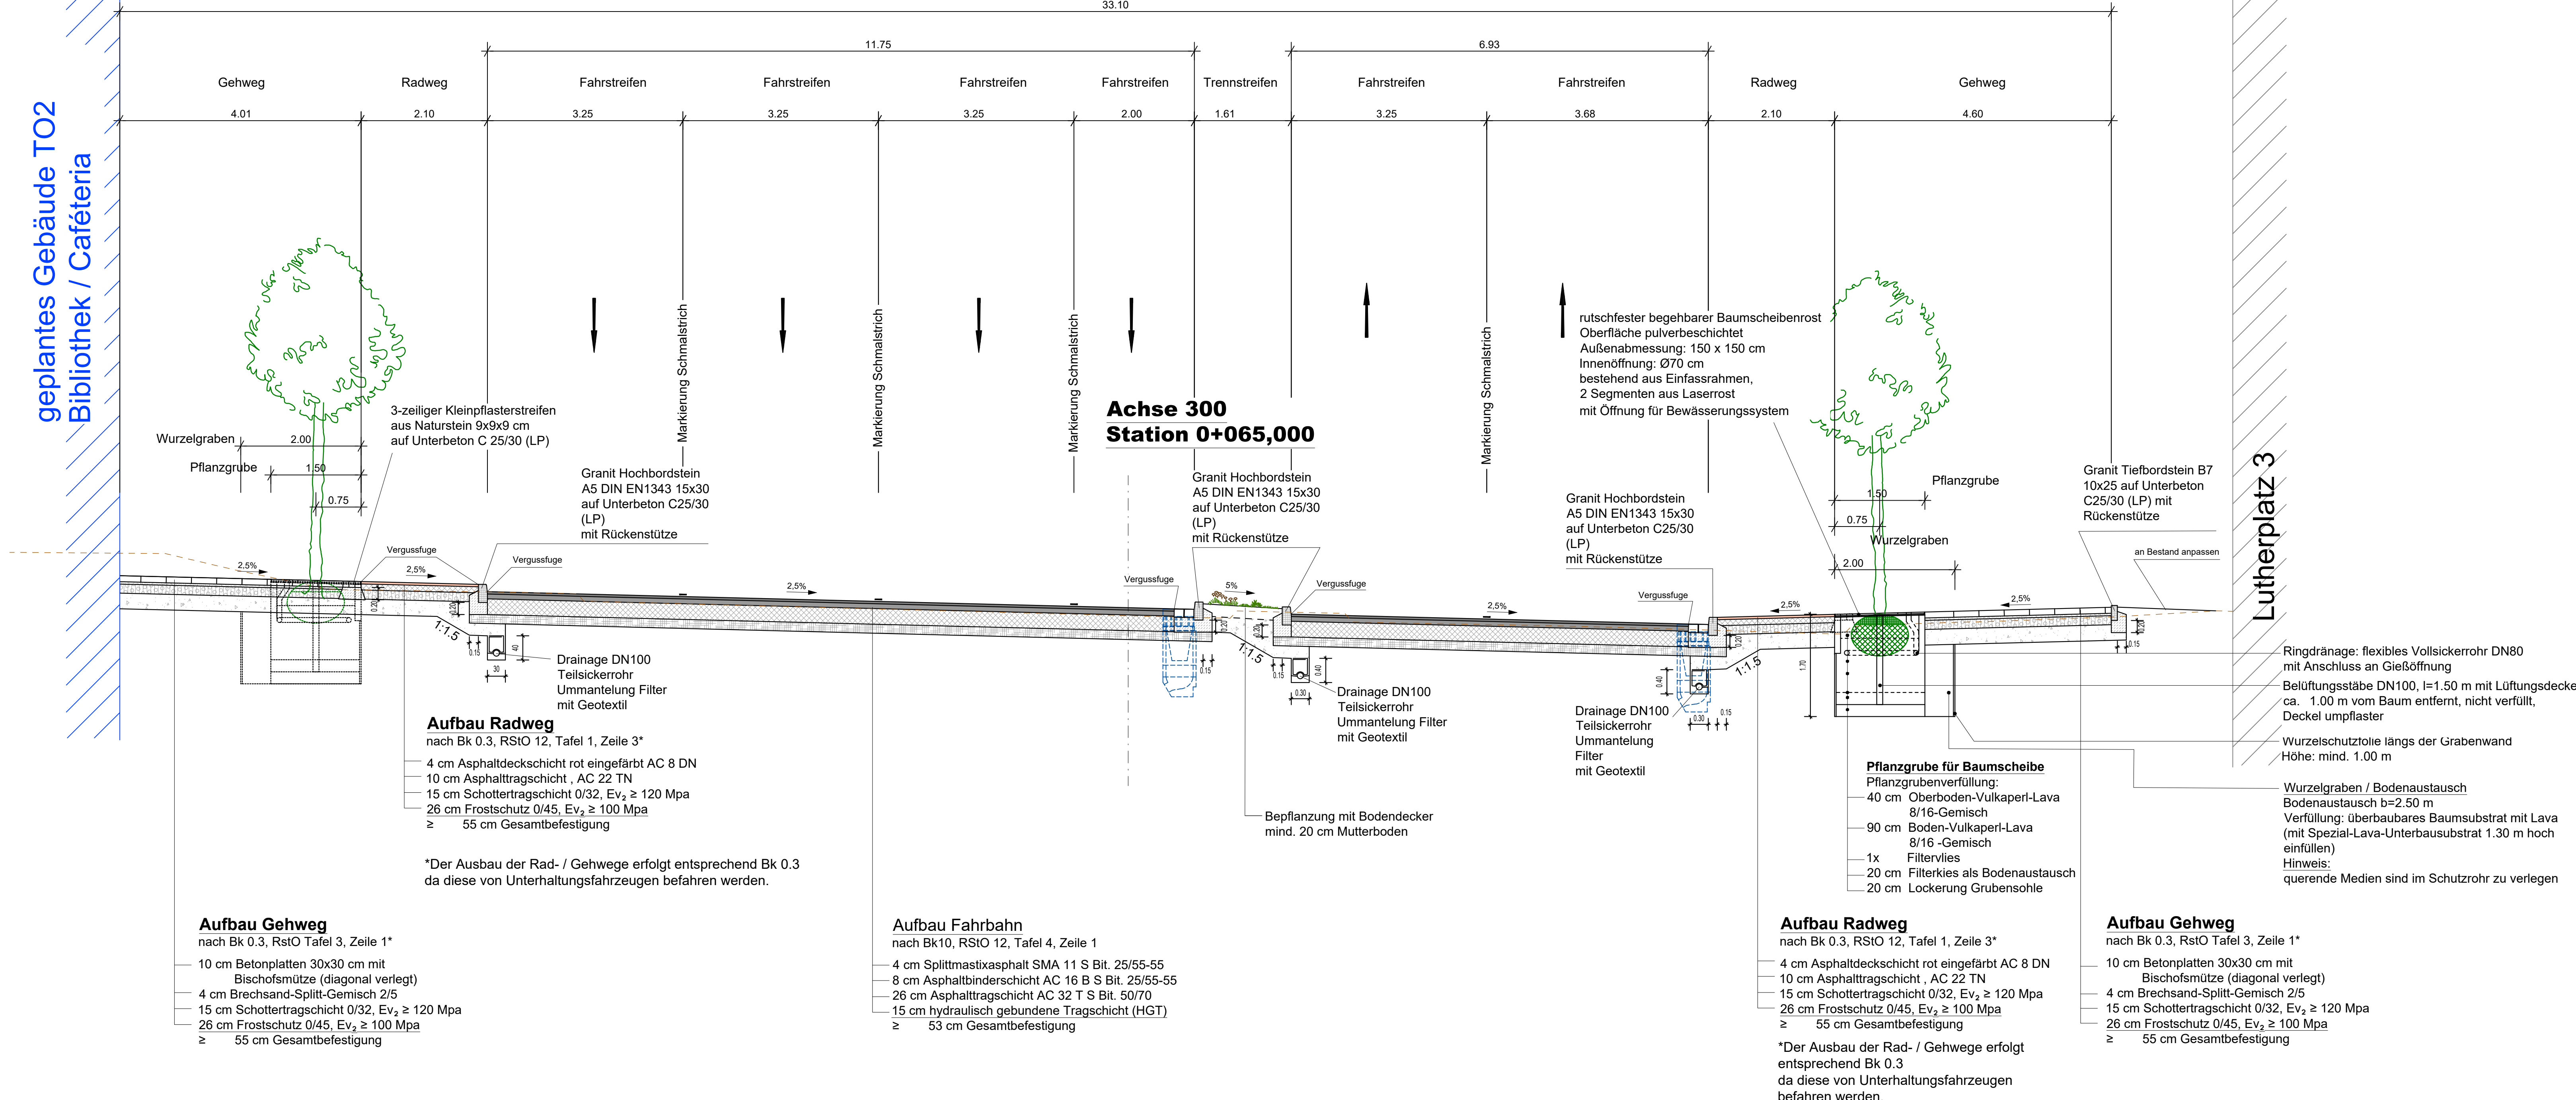

|   |   |            |            |         |
|---|---|------------|------------|---------|
| <b>iproplan</b><br>Planungsgesellschaft mbH<br><small>Berntstraße 68<br/>09126 Chemnitz<br/>Fax (+49 371) 5265 0<br/>BERATUNGS INGENIEURE UND ARCHITEKTEN</small> | <b>IPROconsult</b><br><small>Büro: Verkehrs-, Tief- und Ingenieurbau<br/>Schnorrstraße 70<br/>01069 Dresden<br/>Fax: +49 351 48 51 396<br/>E-mail: info@iproplan.de</small> | bearbeitet | Datum      | Name    |
|   |   | gezeichnet | 21.04.2023 | Sill    |
|   |   | geprüft    | 21.04.2023 | Kubler  |
|   |   |            | 21.04.2023 | Sonntag |

| Nr. | Art der Änderung | Datum | Zeichen |
|-----|------------------|-------|---------|
|     |                  |       |         |
|     |                  |       |         |

PLANFESTSTELLUNG

|   |   |   |                                  |
|---|---|---|----------------------------------|
| <br>JENA LICHTSTADT | <div>JENA LICHTSTADT</div><br><br>Stadt Jena<br>Eigenbetrieb KommunalService Jena<br>Geschäftsbereich Tiefbau und Stadtraum<br>Lobstedter Straße 56, 07749 Jena | <br>kommunal service jena<br>EIN UNTERNEHMEN DER STADT JENA | Unterlage / Blatt-Nr.: 14.2 / 17 |
|   |   |   | Regelquerschnitt 41              |
| PROJIS-Nr.: PROJIS_Nr                                                                                    |   |   | Maßstab: 1:50                    |

|                          |           |
|--------------------------|-----------|
| Osttangente Jena         |           |
| Bau-km 0+000 bis 0+961,1 |           |
| aufgestellt:             |           |
| Ort                      | den Datum |