


RQ 51 - Steinweg

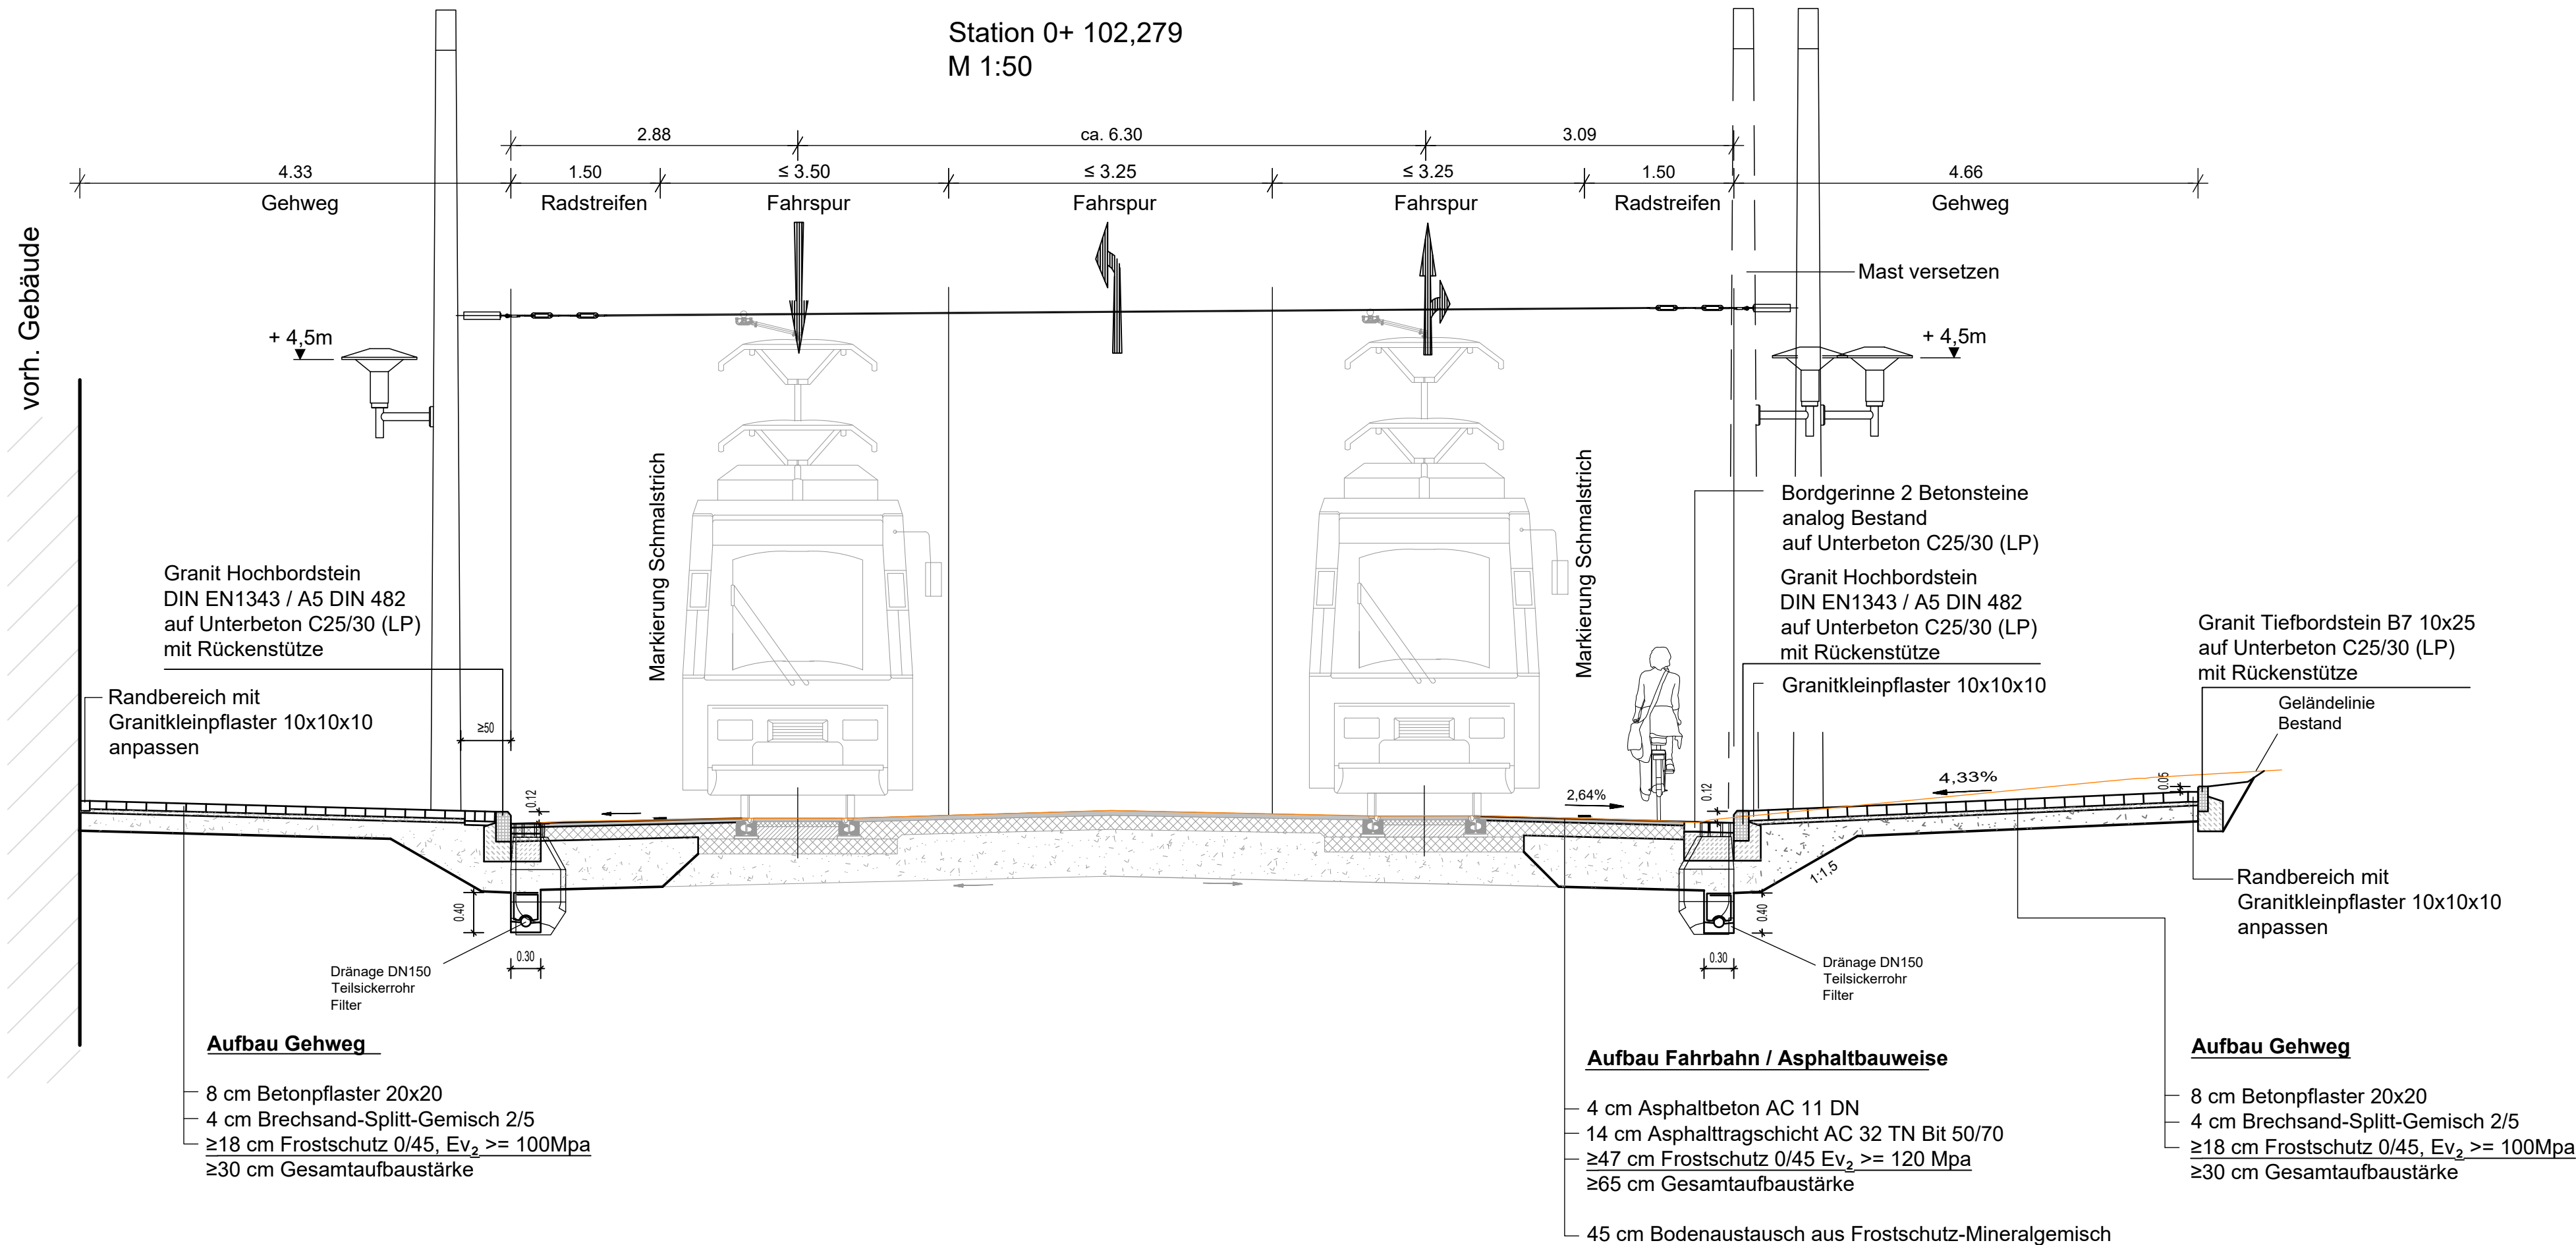

iproplan Planungsgesellschaft mbH Bernhardstraße 68 Fon: (+49 371) 5265 0 Fax: (+49 371) 5265 556 BERATUNGS INGENIEURE UND ARCHITECTEN	IPROconsult Büro: Verkehrs-, Tief- und Ingenieurbau Schnorrstraße 70 01069 Dresden Fon: +49 351 46 51 396 Fax: +49 351 46 51 531	Datum	Name
		bearbeitet	21.04.2023 B. Peuß
		gezeichnet	21.04.2023 S. Kneipel
		geprüft	21.04.2023 A. Müller

Nr.	Art der Änderung	Datum	Zeichen

PLANFESTSTELLUNG

 JENA LICHTSTADT	JENA LICHTSTADT Stadt Jena Eigenbetrieb KommunalService Jena Geschäftsbereich Tiefbau und Stadtraum Löbstedter Straße 56, 07749 Jena	 ksj kommunal service jena EIN UNTERNEHMEN DER STADT JENA	Unterlage / Blatt-Nr.: 14.2 / 18 Regelquerschnitt RQ 51 Steinweg 0+102.279
PROJIS-Nr.:			Maßstab: 1:50

Osttangente Jena	
Bau-km 0+000 bis 0+961,1	
aufgestellt:	
Jena _____, den _____	