



RQ 61 - Stadtrodaer Straße

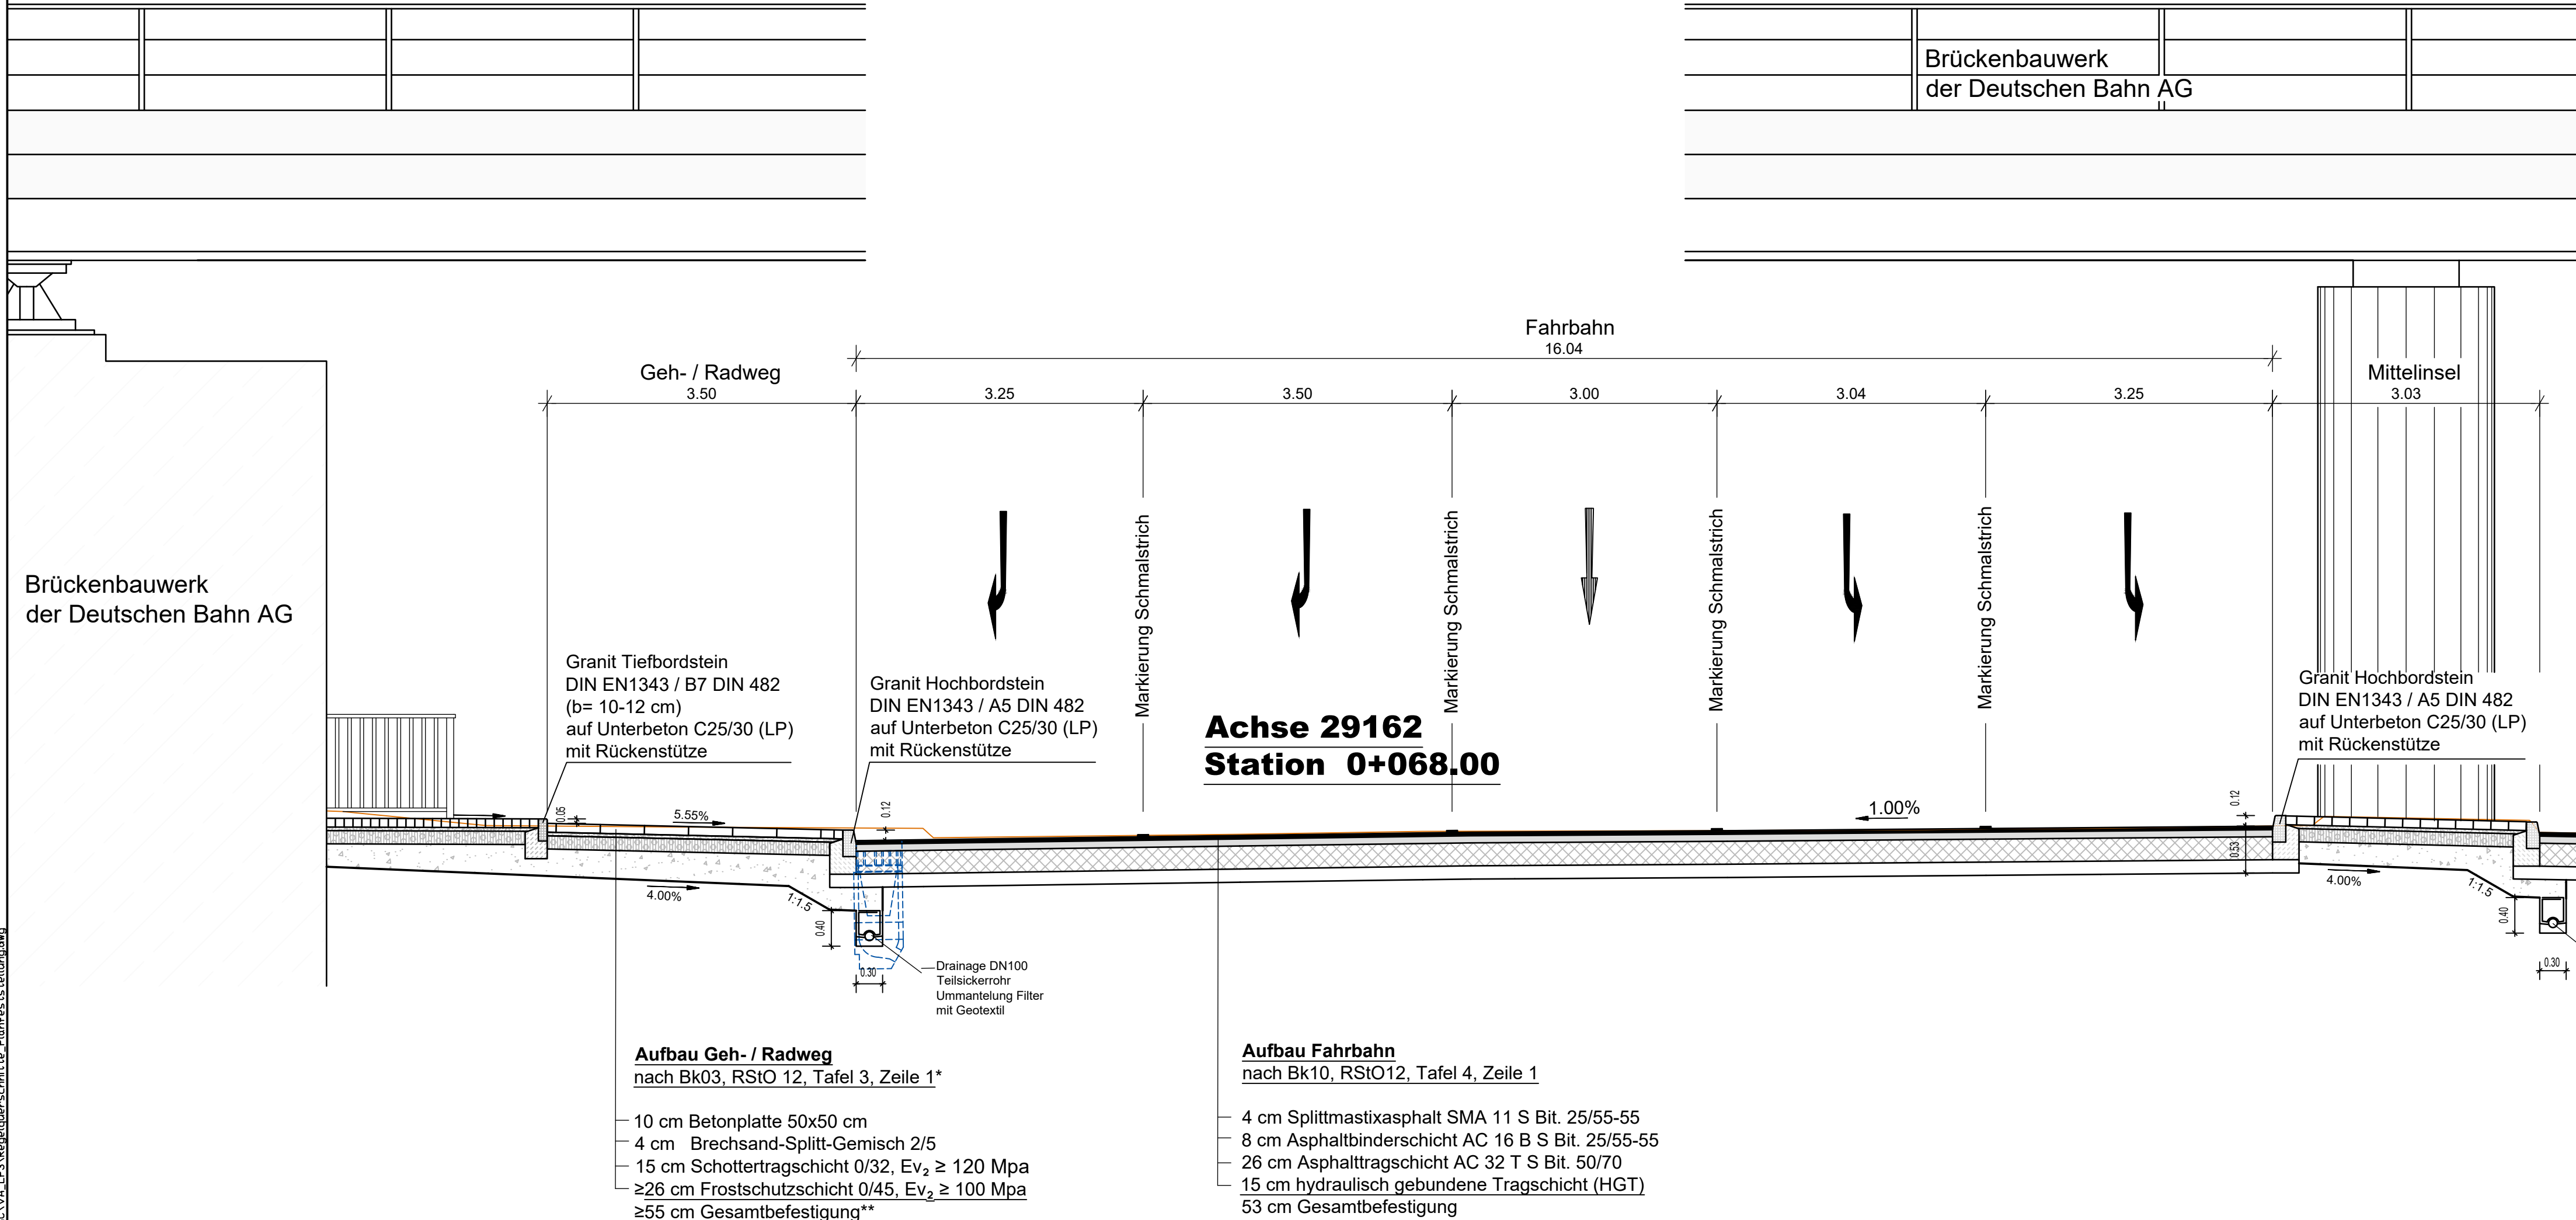

* Der Ausbau Geh- / Radweg erfolgt entsprechend Bk03, da diese von Unterhaltungsfahrzeugen befahren wird.

RQ 61 - Stadtrodaer Straße

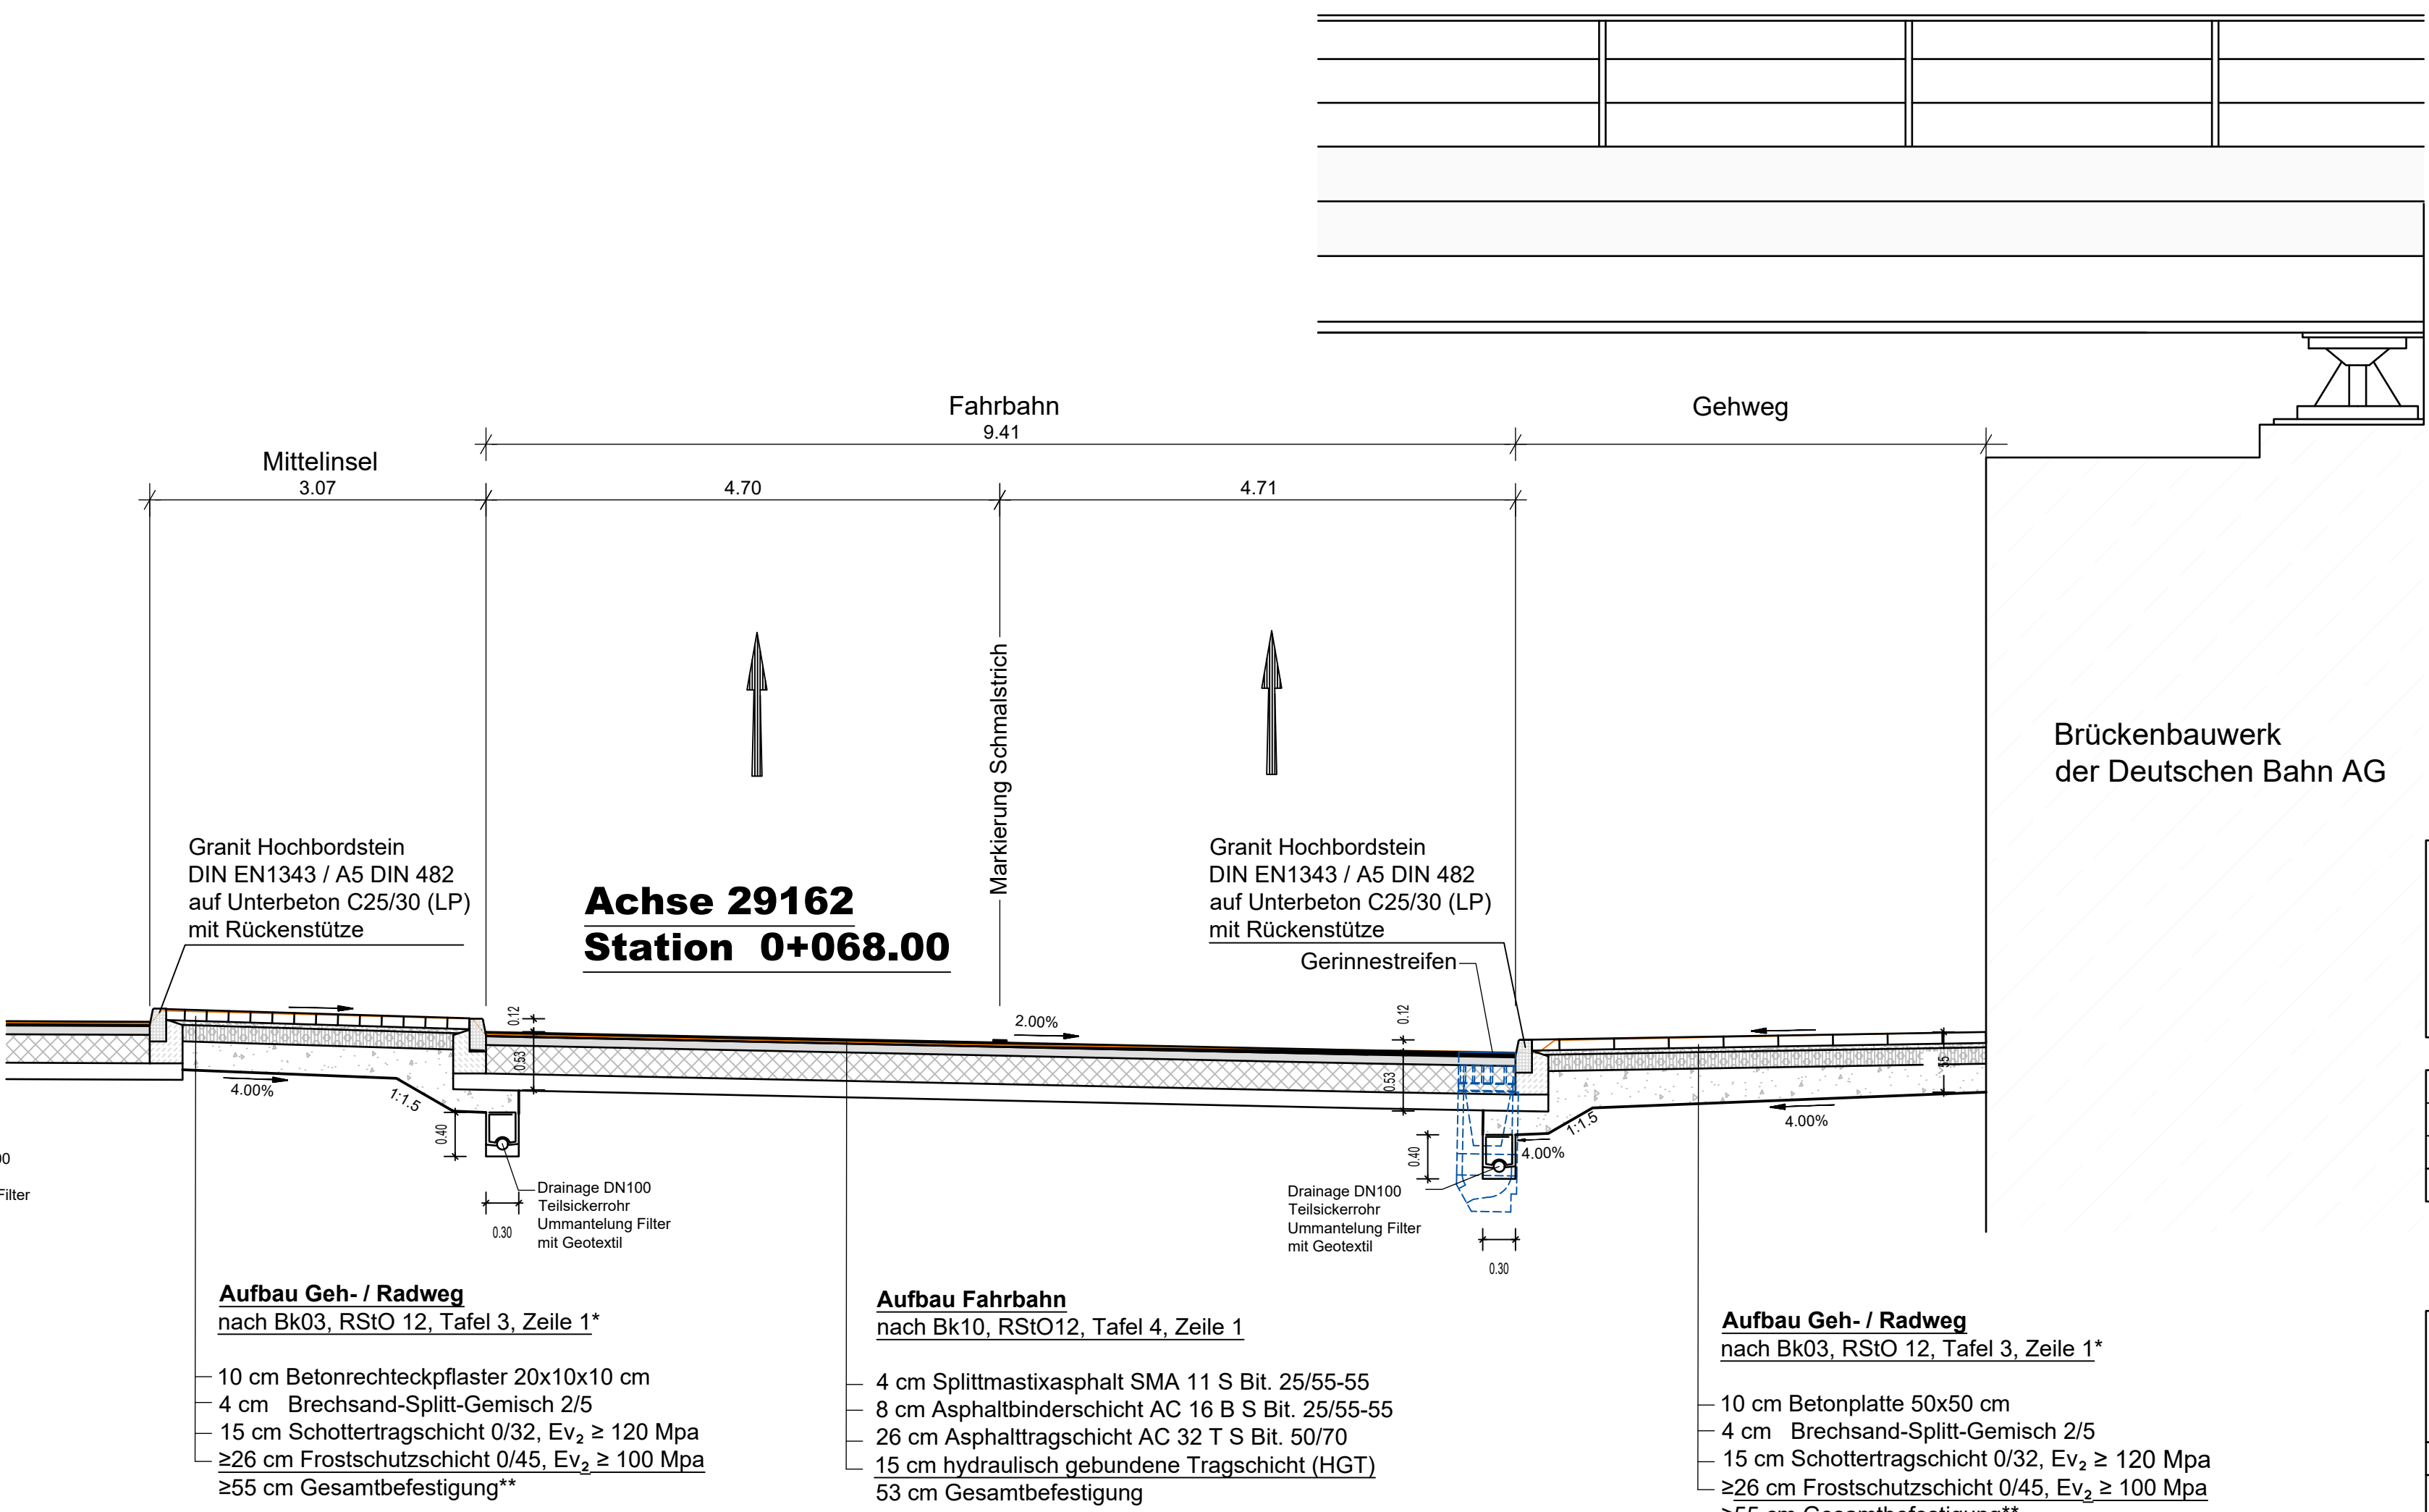

* Der Ausbau Geh- / Radweg erfolgt entsprechend Bk03, da diese von Unterhaltungsfahrzeugen befahren wird.

** - Bodenaustausch lt. Baugrundgutachten 45 cm (grobkörnige, schwach bindige, gebrochene, gut verdichtbare Mineralgemische oder Kiessande der Körnung 0-45 bis 0-56 - Geotextil zwischen Auffüllung und Auelehmen im Erdplanum und den grobkörnigen Stabilisierungsschichten (GRK 4 mit >250 g/m²)

	Datum	Name
bearbeitet	21.04.2023	B. Peuß
gezeichnet	21.04.2023	S. Kneipel
geprüft	21.04.2023	A. Müller

Nr.	Art der Änderung	Datum	Zeichen

PLANFESTSTELLUNG

		Unterlage / Blatt-Nr.: 14.2 / 19
Stadt Jena Eigenbetrieb KommunalService Jena Geschäftsbereich Tiefbau und Stadtraum Lobstedter Straße 56, 07749 Jena		Regelquerschnitt RQ 61 Stadtrodaer Str. 0+068.00 + 0+078.350
PROJIS-Nr.:		Maßstab: 1:50

Osttangente Jena	
Bau-km 0+000 bis 0+961,1	
aufgestellt:	
Jena	den