


# RQ 1 - Am Gefahrenabwehrzentrum (GAZ)

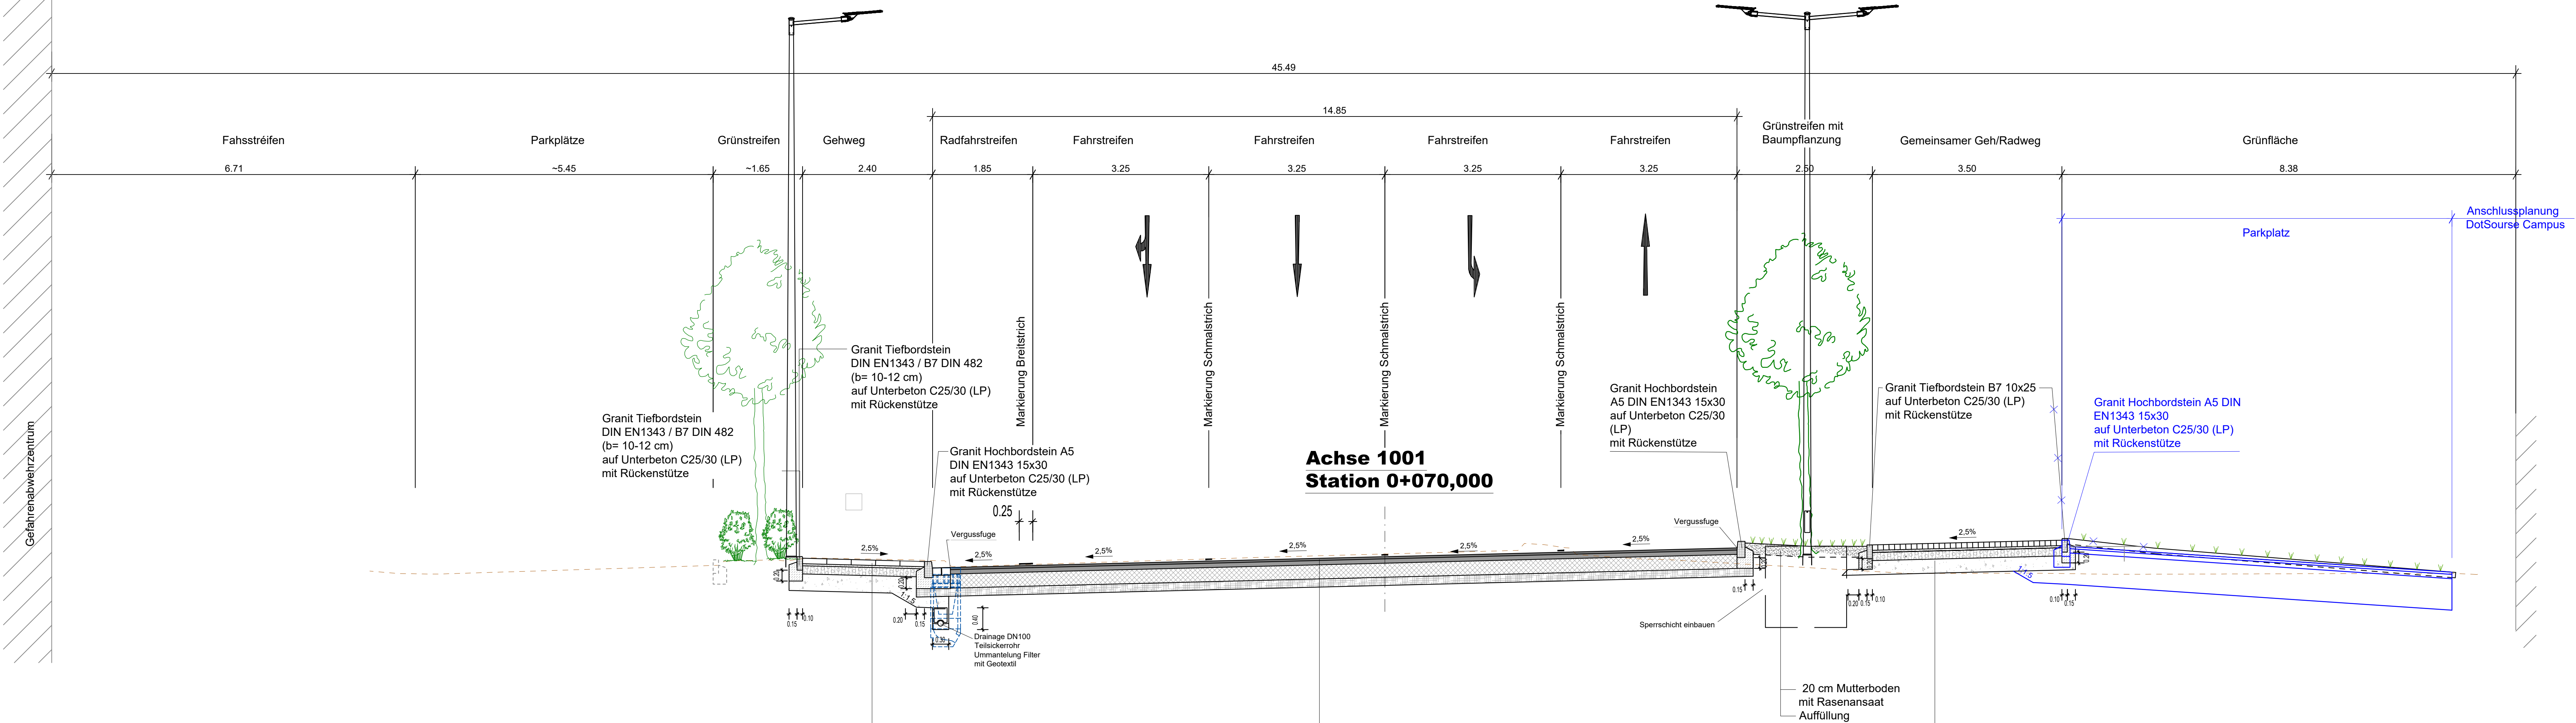

Planänderungen nach der Anhörung im Planfeststellungsverfahren sind durch Blaeintragungen kenntlich gemacht.

|   |   |                                     |                                                 |                                   |
|---|---|-------------------------------------|-------------------------------------------------|-----------------------------------|
| <b>iproplan</b><br>Planungsgesellschaft mbH<br>Bismarckstraße 68<br>09126 Chemnitz<br>Fax: +49 (371) 5265 556<br>BERATUNGS- INGENIEUR- UND ARCHITEKTEN | <b>IPROconsult</b><br>Büro: Verkehrs-, Tief- und Ingenieurbau<br>Schnorrstraße 70<br>01069 Dresden<br>Fax: +49 (351) 48 51 396<br>Fax: +49 (351) 48 51 531 | bearbeitet<br>gezeichnet<br>geprüft | Datum<br>21.04.2023<br>21.04.2023<br>21.04.2023 | Name<br>Sill<br>Kubler<br>Sonntag |
|---|---|-------------------------------------|-------------------------------------------------|-----------------------------------|

|     |                                             |            |         |
|-----|---------------------------------------------|------------|---------|
|     |                                             |            |         |
| a   | Änderungen gemäß Absprache DotSource Campus | 02.12.2024 | Sonntag |
| Nr. | Art der Änderung                            | Datum      | Zeichen |

## PLANFESTSTELLUNG

|   |   |                                                                          |
|---|---|--------------------------------------------------------------------------|
|  <b>JENA LICHTSTADT</b><br>Stadt Jena<br>Eigenbetrieb KommunalService Jena<br>Geschäftsbereich Tiefbau und Stadtraum<br>Lobstedter Straße 56, 07749 Jena |  <b>ksj</b><br>kommunal service jena<br>EIN UNTERNEHMEN DER STADT JENA | Unterlage / Blatt-Nr.: 14.2 / 1 a<br>Regelquerschnitt 1<br>Maßstab: 1:50 |
|---|---|--------------------------------------------------------------------------|

|                                                                        |           |
|------------------------------------------------------------------------|-----------|
| <b>1. Planänderung</b><br>Osttangente Jena<br>Bau-km 0+000 bis 0+961,1 |           |
| aufgestellt:                                                           |           |
| Ort                                                                    | den Datum |

**Aufbau Gehweg**  
nach Bk 0.3, RstO Tafel 3, Zeile 1\*  
10 cm Betonplatten 30x30 cm mit Bischofsmütze (diagonal verlegt)  
4 cm Brechsand-Splitt-Gemisch 2/5  
15 cm Schottertragschicht 0/32,  $E_{v2} \geq 120$  Mpa  
26 cm Frostschutz 0/45,  $E_{v2} \geq 100$  Mpa  
 $\geq 55$  cm Gesamtbefestigung

**Aufbau Fahrbahn**  
nach Bk10, RStO 12, Tafel 4, Zeile 1  
4 cm Splittmastixasphalt SMA 11 S Bit. 25/55-55  
8 cm Asphaltbinderschicht AC 16 B S Bit. 25/55-55  
26 cm Asphalttragschicht AC 32 T S Bit. 50/70  
15 cm hydraulisch gebundene Tragschicht (HGT)  
 $\geq 53$  cm Gesamtbefestigung

**Aufbau gemeinsamer Geh-/Radweg**  
nach Bk 0.3, RstO Tafel 3, Zeile 1\*  
10 cm Betonrechteckpflaster 20x10 cm  
4 cm Brechsand-Splitt-Gemisch 2/5  
15 cm Schottertragschicht 0/32,  $E_{v2} \geq 120$  Mpa  
26 cm Frostschutz 0/45,  $E_{v2} \geq 100$  Mpa  
 $\geq 55$  cm Gesamtbefestigung

\*Der Ausbau der Rad- / Gehwege erfolgt entsprechend Bk 0.3 da diese von Unterhaltungsfahrzeugen befahren werden.