


exploit: 11.05.2023usr: KNEIPEL, SUSANN dwg: P:\18151200\ACVA_LP3\Detail zu Baumpflanzungen.dwg

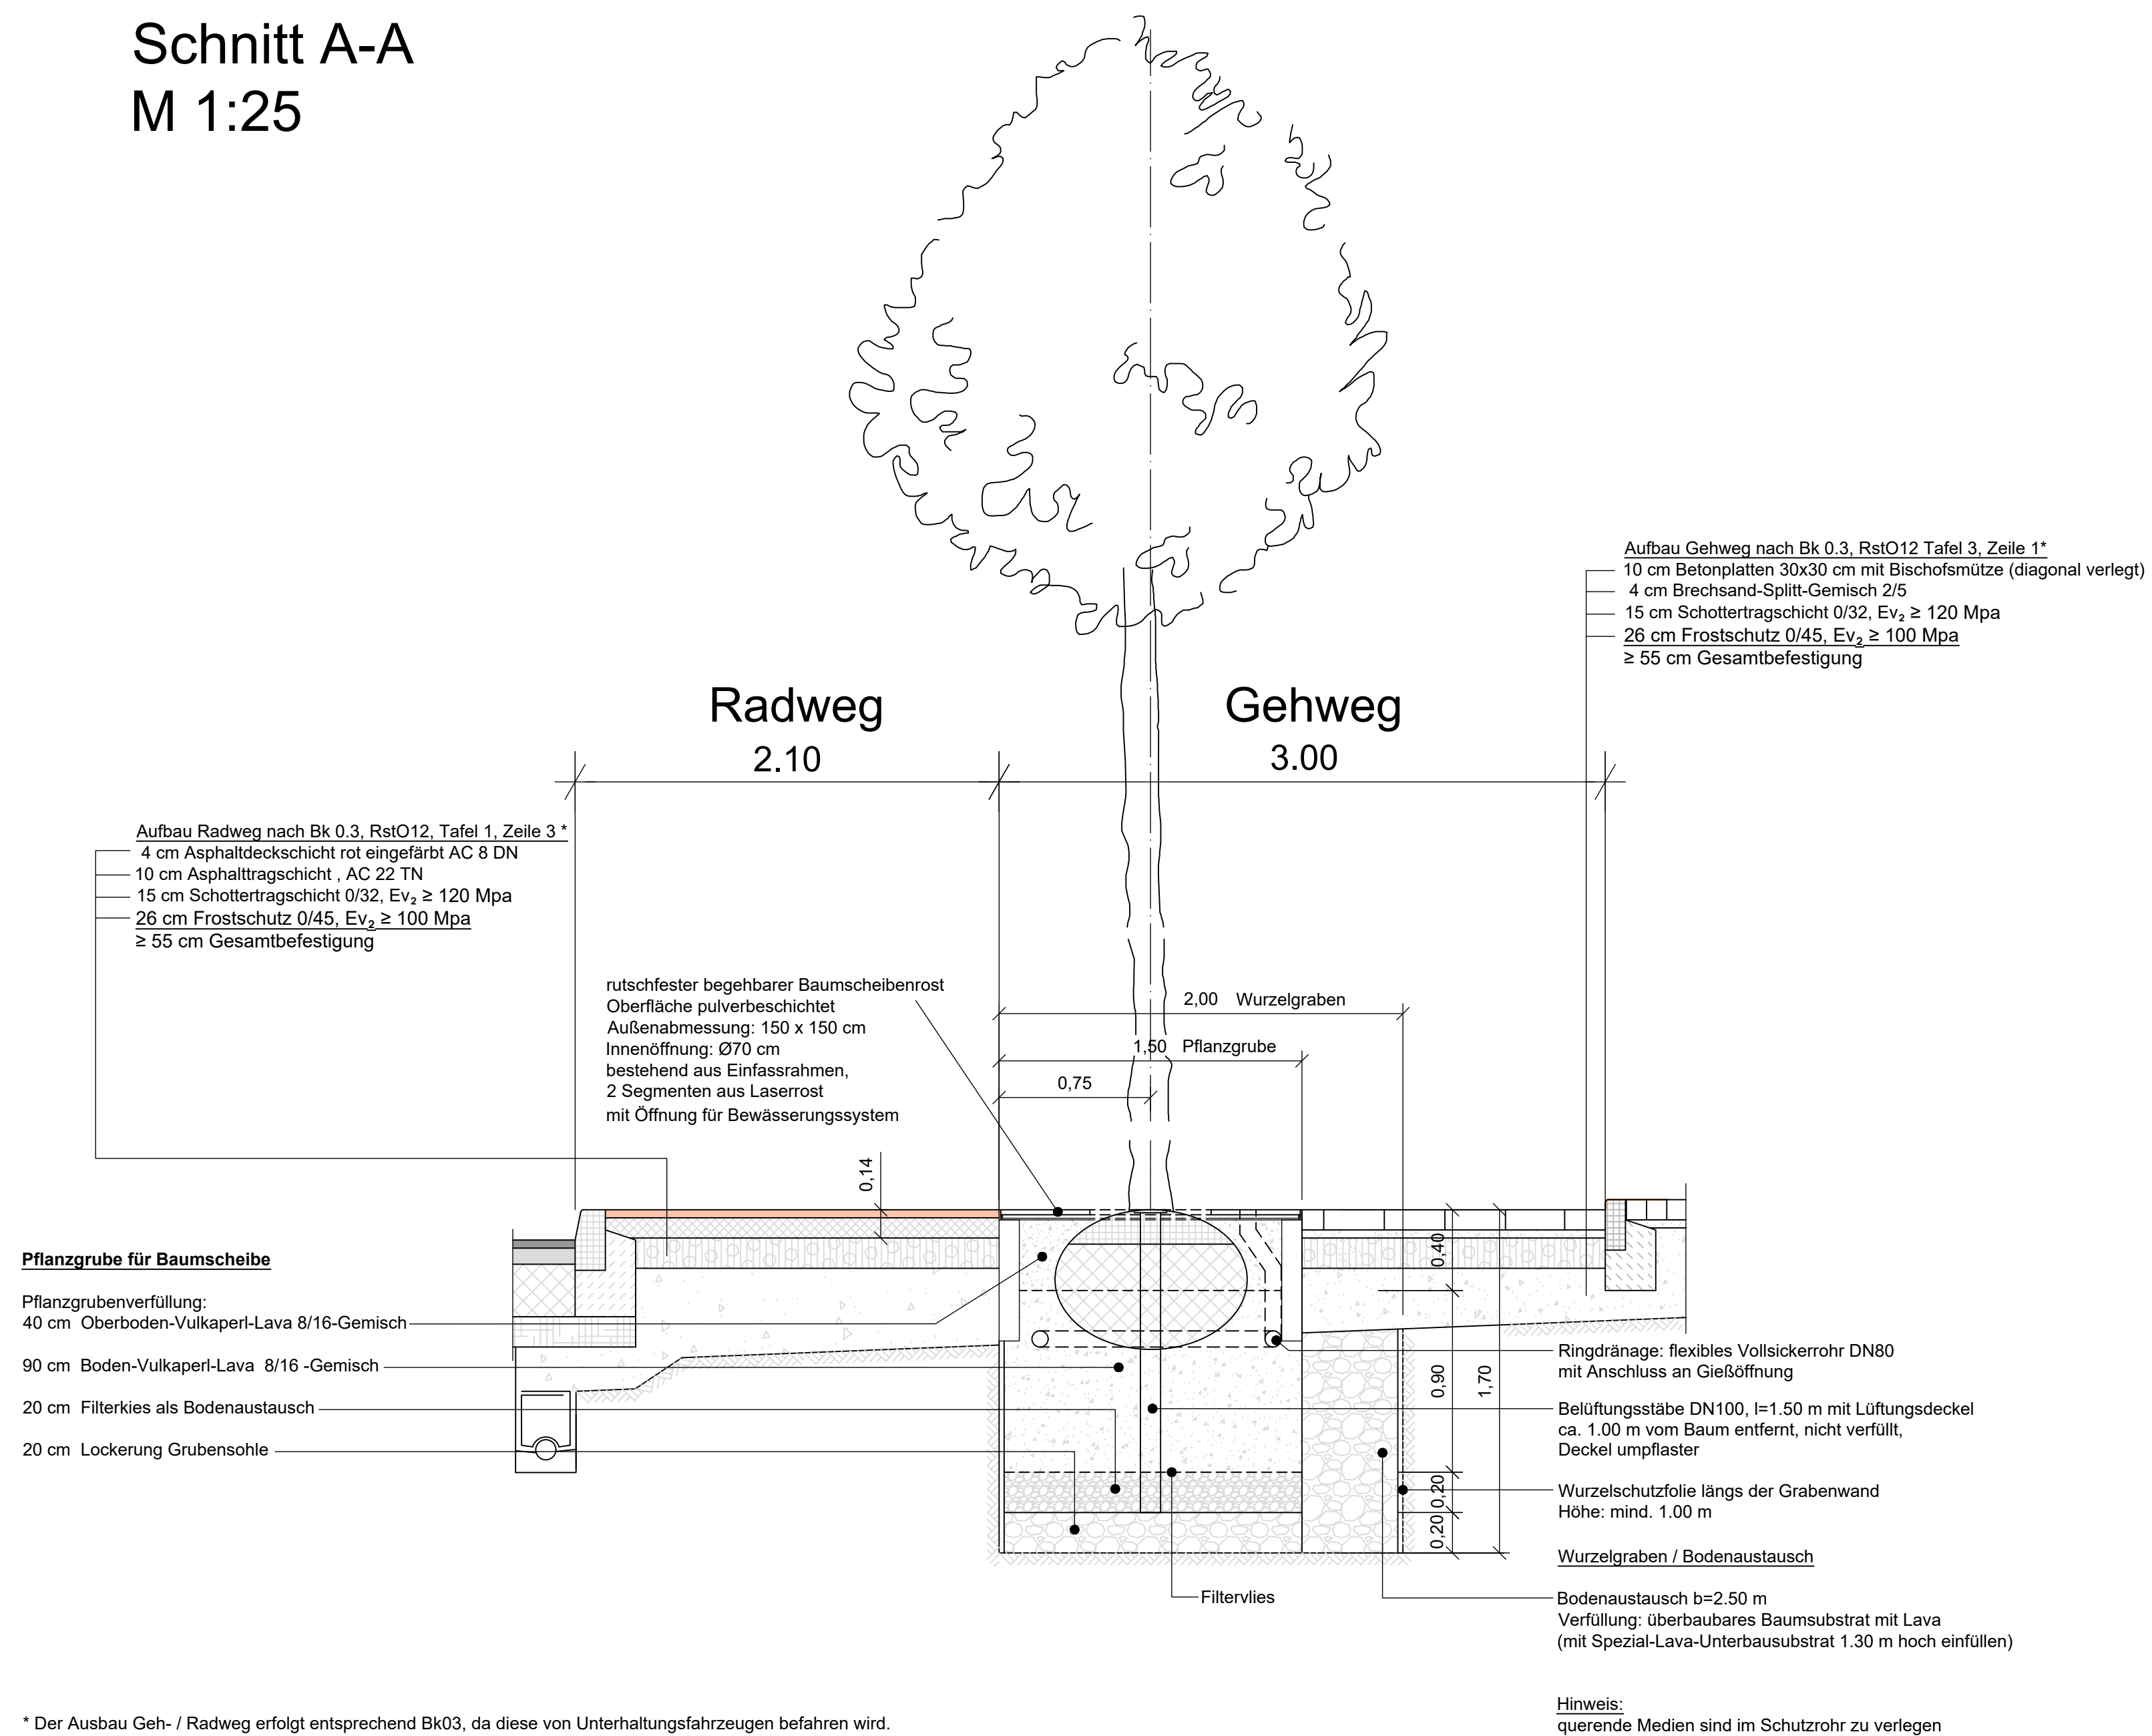

* Der Ausbau Geh- / Radweg erfolgt entsprechend Bk03, da diese von Unterhaltungsfahrzeugen befahren wird.



 iproplan® Planungsgesellschaft mbH Bernhardtstraße 68 09156 Chemnitz internet: www.iproplan.de E-mail: info@iproplan.de BERATENDE INGENIEURE UND ARCHITEKTEN	 IPROconsult Büro: Verkehrs-, Tief- und Ingenieurbau Schornsteinstraße 70 01069 Dresden Fon: +49 351 46 51 399 Fax: +49 351 46 51 321	Datum	Name	
		bearbeitet	21.04.2023	B.Peuß
		gezeichnet	21.04.2023	S.Kneipel
		geprüft	21.04.2023	A.Müller

Nr.	Art der Änderung	Datum	Zeichen

 JENA LICHTSTADT	JENA LICHTSTADT Stadt Jena Eigenbetrieb KommunalService Jena Geschäftsbereich Tiefbau und Stadtraum Lobdeter Straße 56, 07749 Jena	 kommunalService jena EIN UNTERNEHMEN DER STADT JENA	Unterlage / Blatt-Nr.: 14.2 / 20 Detail Baumpflanzung
---	---	---	---

PROJIS-Nr.:		Maßstab: 1:50 / 1:25
Osttangente Jena Bau-km 0,000 bis 0+961,1		
aufgestellt:		
....., den		