


RQ 2 - Am Gefahrenabwehrzentrum (GAZ) -Bedarfszufahrt Feuerwehr

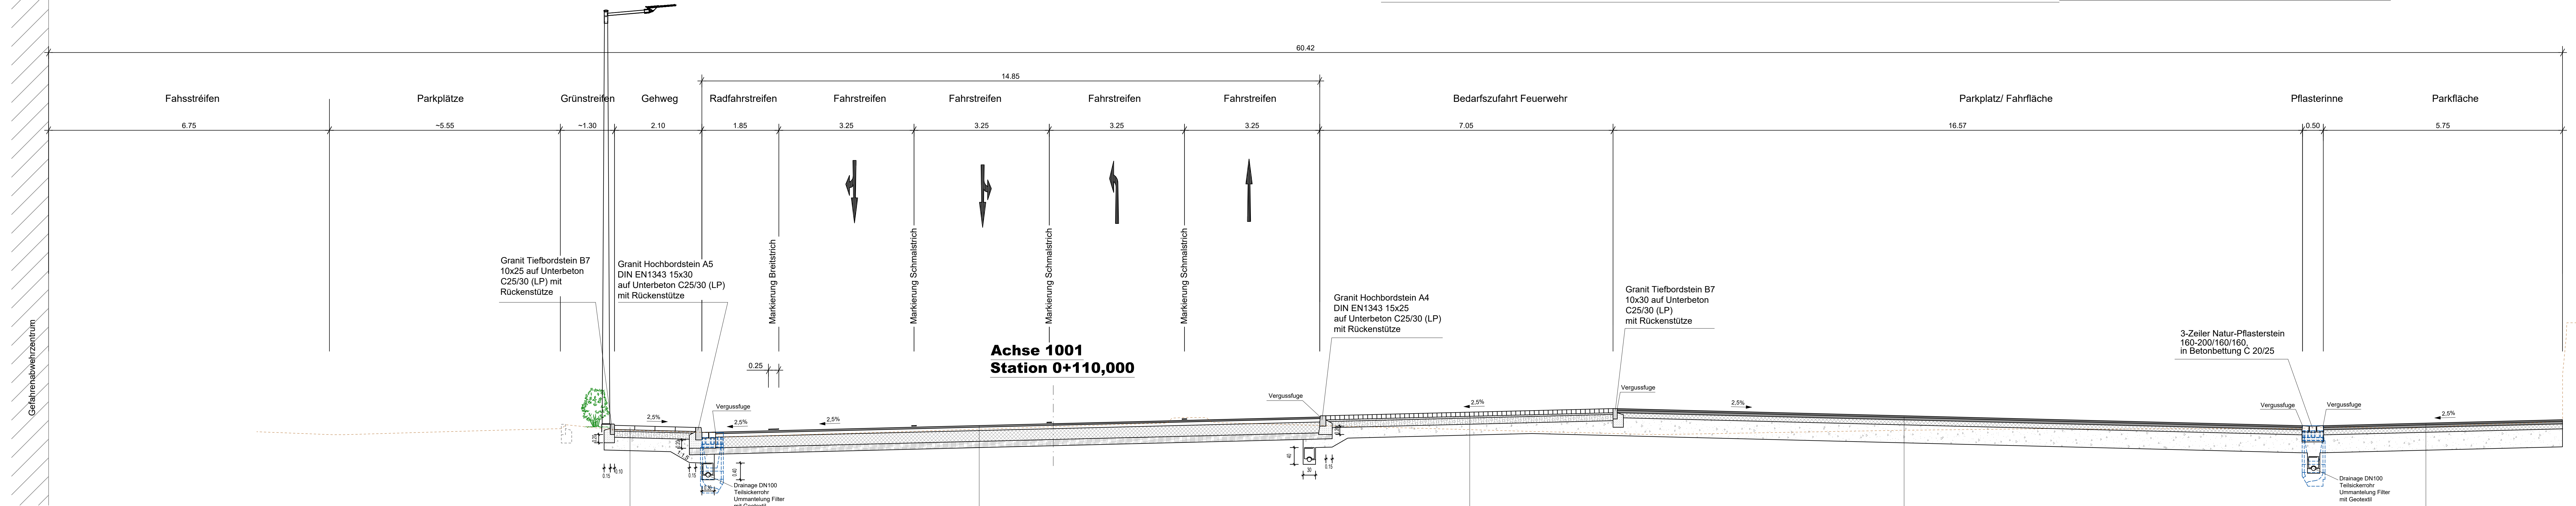

Achse 1001
Station 0+110,000

Aufbau Gehweg
nach Bk 0.3, RStO Tafel 3, Zeile 1*
10 cm Betonplatten 30x30 cm mit Bischofsmütze (diagonal verlegt)
4 cm Brechsand-Splitt-Gemisch 2/5
15 cm Schottertragschicht 0/32, $E_{v2} \geq 120$ Mpa
26 cm Frostschutz 0/45, $E_{v2} \geq 100$ Mpa
 ≥ 55 cm Gesamtbefestigung

Aufbau Fahrbahn
nach Bk10, RStO 12, Tafel 4, Zeile 1
4 cm Splittmastixasphalt SMA 11 S Bit. 25/55-55
8 cm Asphaltbinderschicht AC 16 B S Bit. 25/55-55
26 cm Asphalttragschicht AC 32 T S Bit. 50/70
15 cm hydraulisch gebundene Tragschicht (HGT)
 ≥ 53 cm Gesamtbefestigung

Aufbau Bereich Zufahrt
nach Bk 0.3, RStO12 Tafel 3, Zeile 1*
10 cm Natur-Pflasterstein 10x10x10 cm
4 cm Brechsand-Splitt-Gemisch 2/5
15 cm Schottertragschicht 0/32, $E_{v2} \geq 120$ Mpa
26 cm Frostschutz 0/45, $E_{v2} \geq 100$ Mpa
 ≥ 55 cm Gesamtbefestigung**

Aufbau Fahrbahn
nach Bk3.2, RStO 12, Tafel 1, Zeile 1
4 cm Splittmastixasphalt SMA 11 S Bit. 25/55-55
6 cm Asphaltbinderschicht AC 16 B S Bit. 25/55-55
12 cm Asphalttragschicht AC 32 T S Bit. 50/70
43 cm Frostschutz 0/45, $E_{v2} \geq 100$ Mpa
 ≥ 65 cm Gesamtbefestigung

Aufbau Fahrbahn
nach Bk3.2, RStO 12, Tafel 1, Zeile 1
4 cm Splittmastixasphalt SMA 11 S Bit. 25/55-55
6 cm Asphaltbinderschicht AC 16 B S Bit. 25/55-55
12 cm Asphalttragschicht AC 32 T S Bit. 50/70
43 cm Frostschutz 0/45, $E_{v2} \geq 100$ Mpa
 ≥ 65 cm Gesamtbefestigung

**-. Bodenaustausch lt. Baugrundgutachten 45 cm
(grobkörnige, schwach bindige, gebrochene, gut verdichtbare
Mineralgemische oder Kiessande der Körnung 0-45 bis 0-56 - - -
- Geotextil zwischen Auffüllung und Auelehmen im Erdplanum und
den grobkörnigen Stabilisierungsschichten (GRK 4 mit >250 g/m²)

iproplan Planungsgesellschaft mbH Bismarckstraße 68 04109 Chemnitz Tel: +49 (0) 371 3265 0 Fax: +49 (0) 371 3265 398 E-Mail: info@iproplan.de www.iproplan.de	IPROconsult Büro: Verkehrs-, Tief- und Ingenieurbau Schönbornstraße 70 01059 Dresden Tel: +49 351 48 51 396 Fax: +49 351 48 51 511	bearbeitet	Datum	Name
		gezeichnet	21.04.2023	Kübler
		geprüft	21.04.2023	Sonntag

Nr.	Art der Änderung	Datum	Zeichen

PLANFESTSTELLUNG

JENA LICHTSTADT Stadt Jena Eigenbetrieb KommunalService Jena Geschäftsbereich Tiefbau und Stadtbaum Lobstedter Straße 56, 07749 Jena	ksj kommunal service jena GmbH	Unterlage / Blatt-Nr.: 14.2 / 2 Regelquerschnitt 2 Maßstab: 1:50
---	---	--

Osttangente Jena

Bau-km 0+000 bis 0+961,1

aufgestellt:	
Ort	Datum
den	