


RQ 3 - Am Anger 26

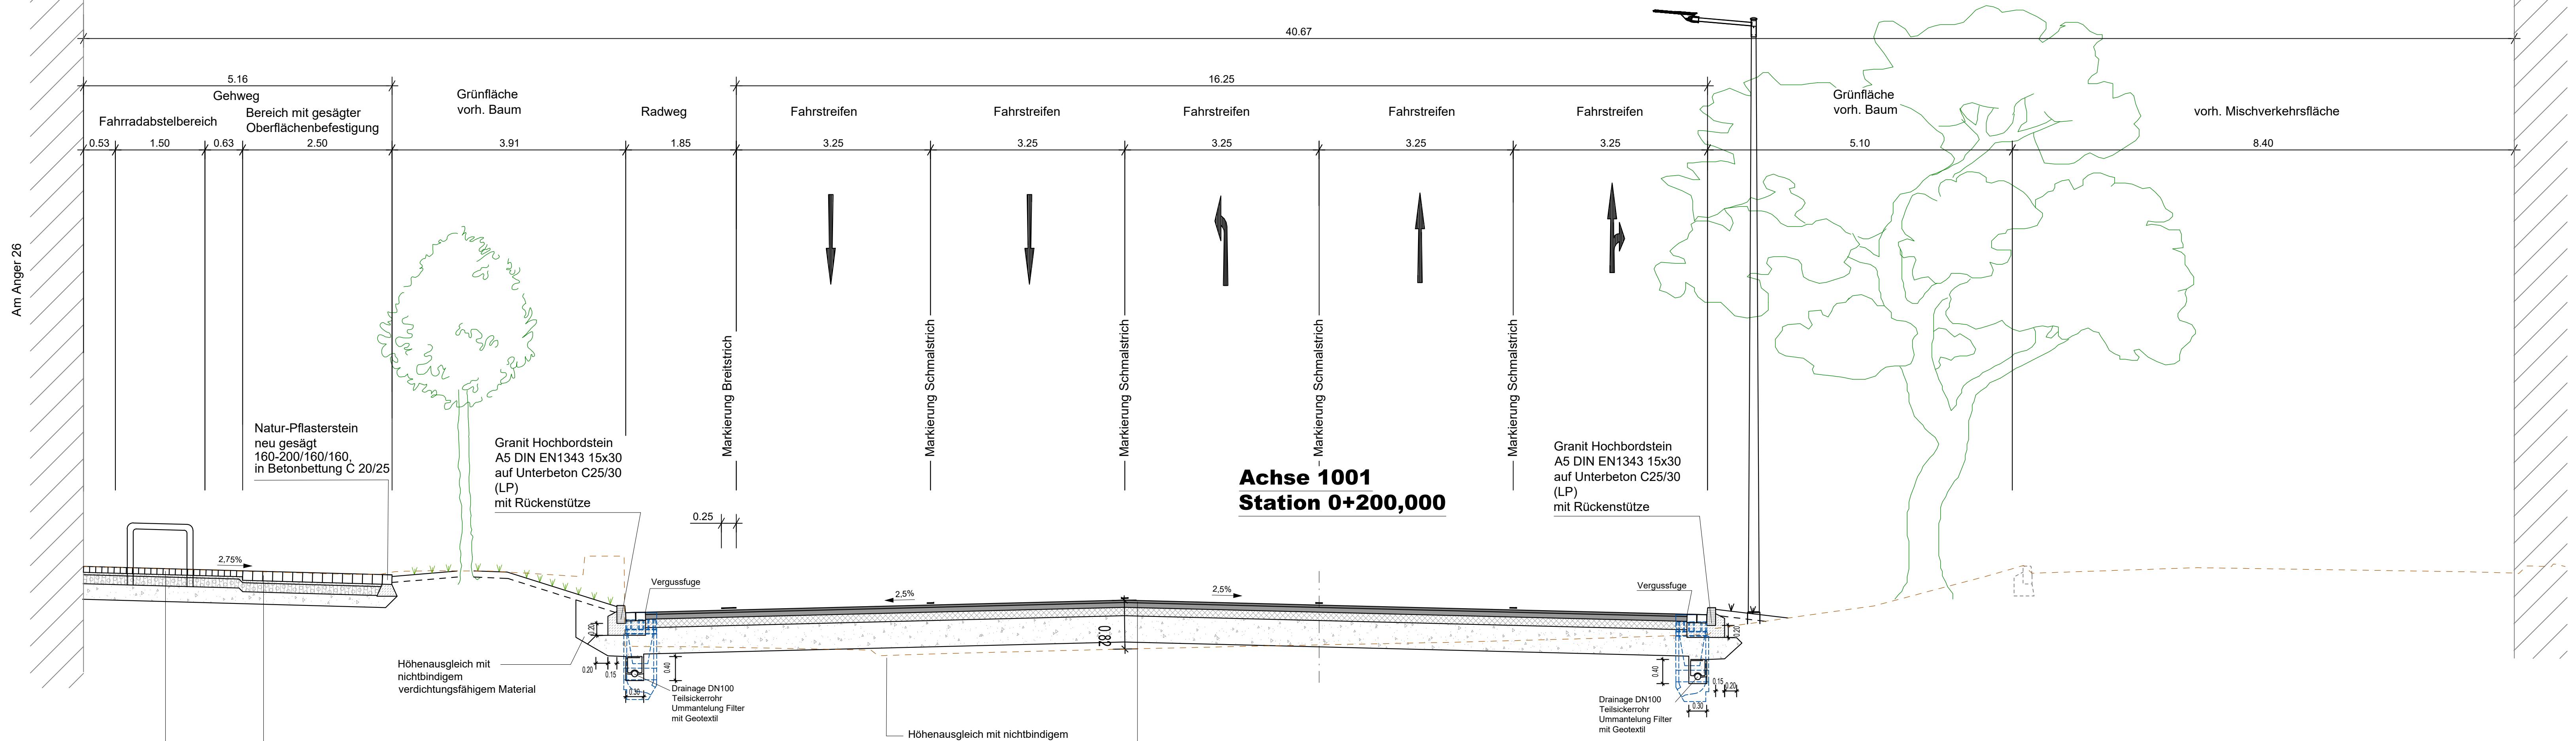

Aufbau Gehweg
nach Bk 0.3, RstO Tafel 3, Zeile 1*

- 9 cm Natur-Pflasterstein aus Bestand
- 4 cm Brechsand-Splitt-Gemisch 2/5
- 15 cm Schottertragschicht 0/32, $E_{v2} \geq 120$ Mpa
- 26 cm Frostschutz 0/45, $E_{v2} \geq 100$ Mpa
- ≥ 55 cm Gesamtbefestigung

Aufbau Gehweg
nach Bk 0.3, RstO Tafel 3, Zeile 1*

- 16 cm Natur-Pflasterstein neu gesägt
- 4 cm Brechsand-Splitt-Gemisch 2/5
- 15 cm Schottertragschicht 0/32, $E_{v2} \geq 120$ Mpa
- 20 cm Frostschutz 0/45, $E_{v2} \geq 100$ Mpa
- ≥ 55 cm Gesamtbefestigung

Aufbau Fahrbahn
nach Bk10, RStO 12, Tafel 1, Zeile 1

- 4 cm Splittmastixasphalt SMA 11 S Bit. 25/55-55
- 8 cm Asphaltbinderschicht AC 16 B S Bit. 25/55-55
- 14 cm Asphalttragschicht AC 32 T S Bit. 50/70
- 44 cm Frostschutz 0/45, $E_{v2} \geq 100$ Mpa
- ≥ 70 cm Gesamtbefestigung

iproplan [®] Planungsgesellschaft mbH Bismarckstraße 68 09126 Chemnitz Fax: +49 (371) 5265 55 E-mail: info@iproplan.de BERATUNGS-INGENIEURE UND ARCHITECTEN	 IPROconsult Büro: Verkehrs-, Tief- und Ingenieurbau Schnorrstraße 70 01069 Dresden Fax: +49 351 48 51 396 Fax: +49 351 48 51 531	Datum	Name	
		bearbeitet	21.04.2023	Sill
		gezeichnet	21.04.2023	Kubler
		geprüft	21.04.2023	Sonntag

Nr.	Art der Änderung	Datum	Zeichen
-----	------------------	-------	---------

PLANFESTSTELLUNG

 Stadt Jena Eigenbetrieb KommunalService Jena Geschäftsbereich Tiefbau und Stadtraum Lobstedter Straße 56, 07749 Jena	 KOMMUNAL SERVICE JENA EIN UNTERNEHMEN DER STADT JENA	Unterlage / Blatt-Nr.: 14.2 / 3
		Regelquerschnitt 3
PROJIS-Nr.: PROJIS_Nr		Maßstab: 1:50

Osttangente Jena	
Bau-km 0+000 bis 0+961,1	
aufgestellt:	
Ort	den Datum