


RQ 4 - Am Anger

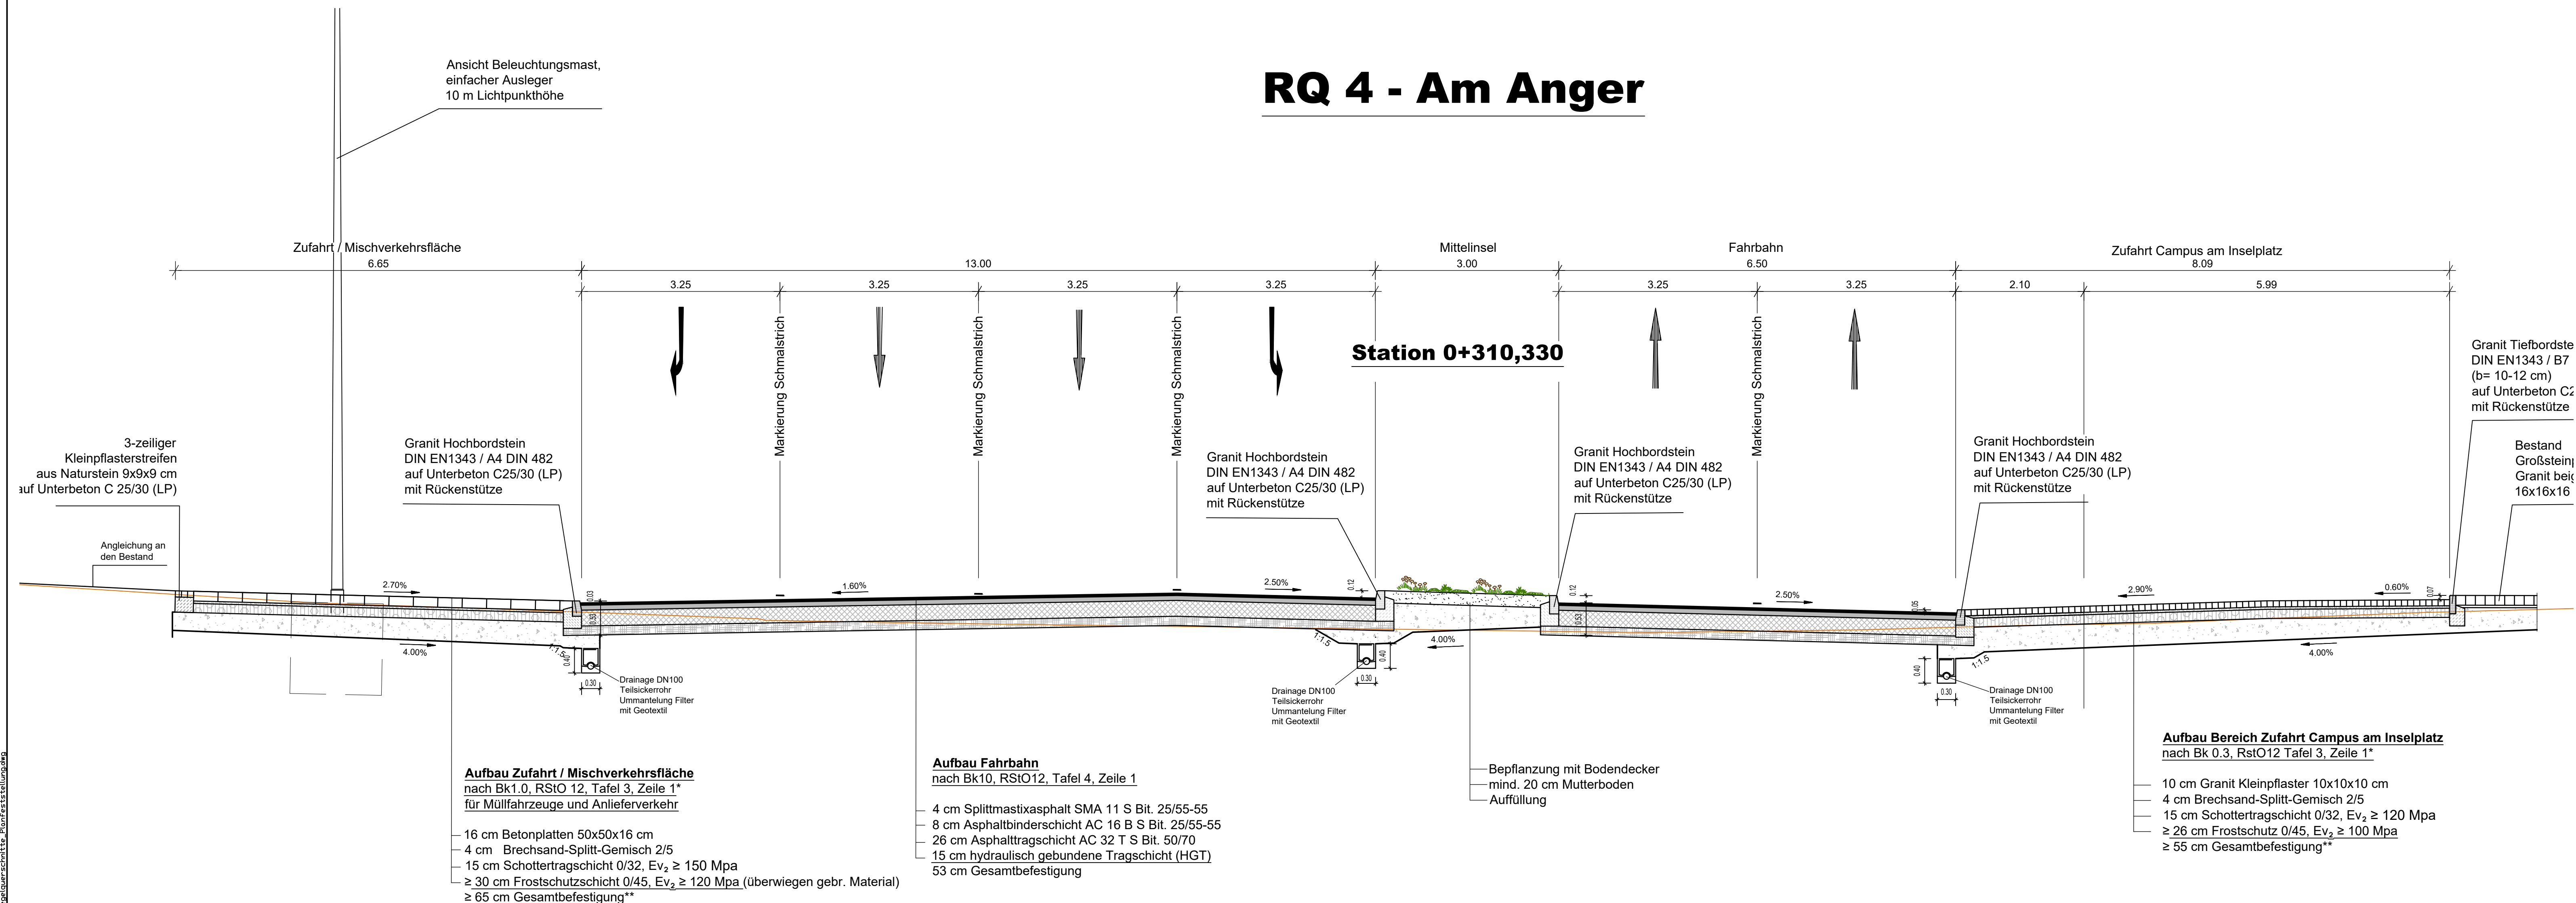

* Der Ausbau Geh- / Radweg erfolgt entsprechend Bk03, da diese von Unterhaltungsfahrzeugen befahren wird.

**- Bodenaustausch lt. Baugrundgutachten 45 cm
 (grobkörnige, schwach bindige, gebrochene, gut verdichtbare
 Mineralgemische oder Kiessande der Körnung 0-45 bis 0-56
 - Geotextil zwischen Auffüllung und Auelehmen im Erdplanum und
 den grobkörnigen Stabilisierungsschichten (GRK 4 mit $>250 \text{ g/m}^2$)

 ipropro[®] Planungsgesellschaft mbH	 IPROconsult	<table border="1"> <thead> <tr> <th></th> <th>Datum</th> <th>Name</th> </tr> </thead> <tbody> <tr> <td>bearbeitet</td> <td>21.04.2023</td> <td>B. Peuß</td> </tr> <tr> <td>gezeichnet</td> <td>21.04.2023</td> <td>S. Kneipel</td> </tr> <tr> <td>geprüft</td> <td>21.04.2023</td> <td>A. Müller</td> </tr> </tbody> </table>		Datum	Name	bearbeitet	21.04.2023	B. Peuß	gezeichnet	21.04.2023	S. Kneipel	geprüft	21.04.2023	A. Müller
	Datum	Name												
bearbeitet	21.04.2023	B. Peuß												
gezeichnet	21.04.2023	S. Kneipel												
geprüft	21.04.2023	A. Müller												
Bismarckstraße 68 09126 Chemnitz Tel: +49 371 5206 0 internet: www.iproplan.de Fax: +49 371 5206 550 E-mail: info@iproplan.de	0109: Verkehrs-, Tief- und Ingenieurbau Schornsteinstraße 70 01069 Dresden Fax: +49 351 46 51 396 Fax: +49 351 46 51 331													
BERATENDE INGENIEURE UND ARCHITEKTEN														

Nr.	Art der Änderung	Datum	Zeichen

PLANFESTSTELLUNG

 ■ JENA LICHTSTADT	JENA LICHTSTADT Stadt Jena Eigenbetrieb Kommunservice Jena Geschäftsbereich Tiefbau und Stadtraum Löbstedter Straße 56, 07749 Jena	 kommunalversorgungs-jena EIN UNTERNEHMEN DER STADT JENA	Unterlage / Blatt-Nr.: 14.2 / 4 Regelquerschnitt RQ 4 Am Anger 0+310.330
PROJIS-Nr.:			Maßstab: 1:50

Osttangenten Jena

Bau-km 0+000 bis 0+961,1

aufgestellt:

Jena den