


RQ 5 - Am Anger

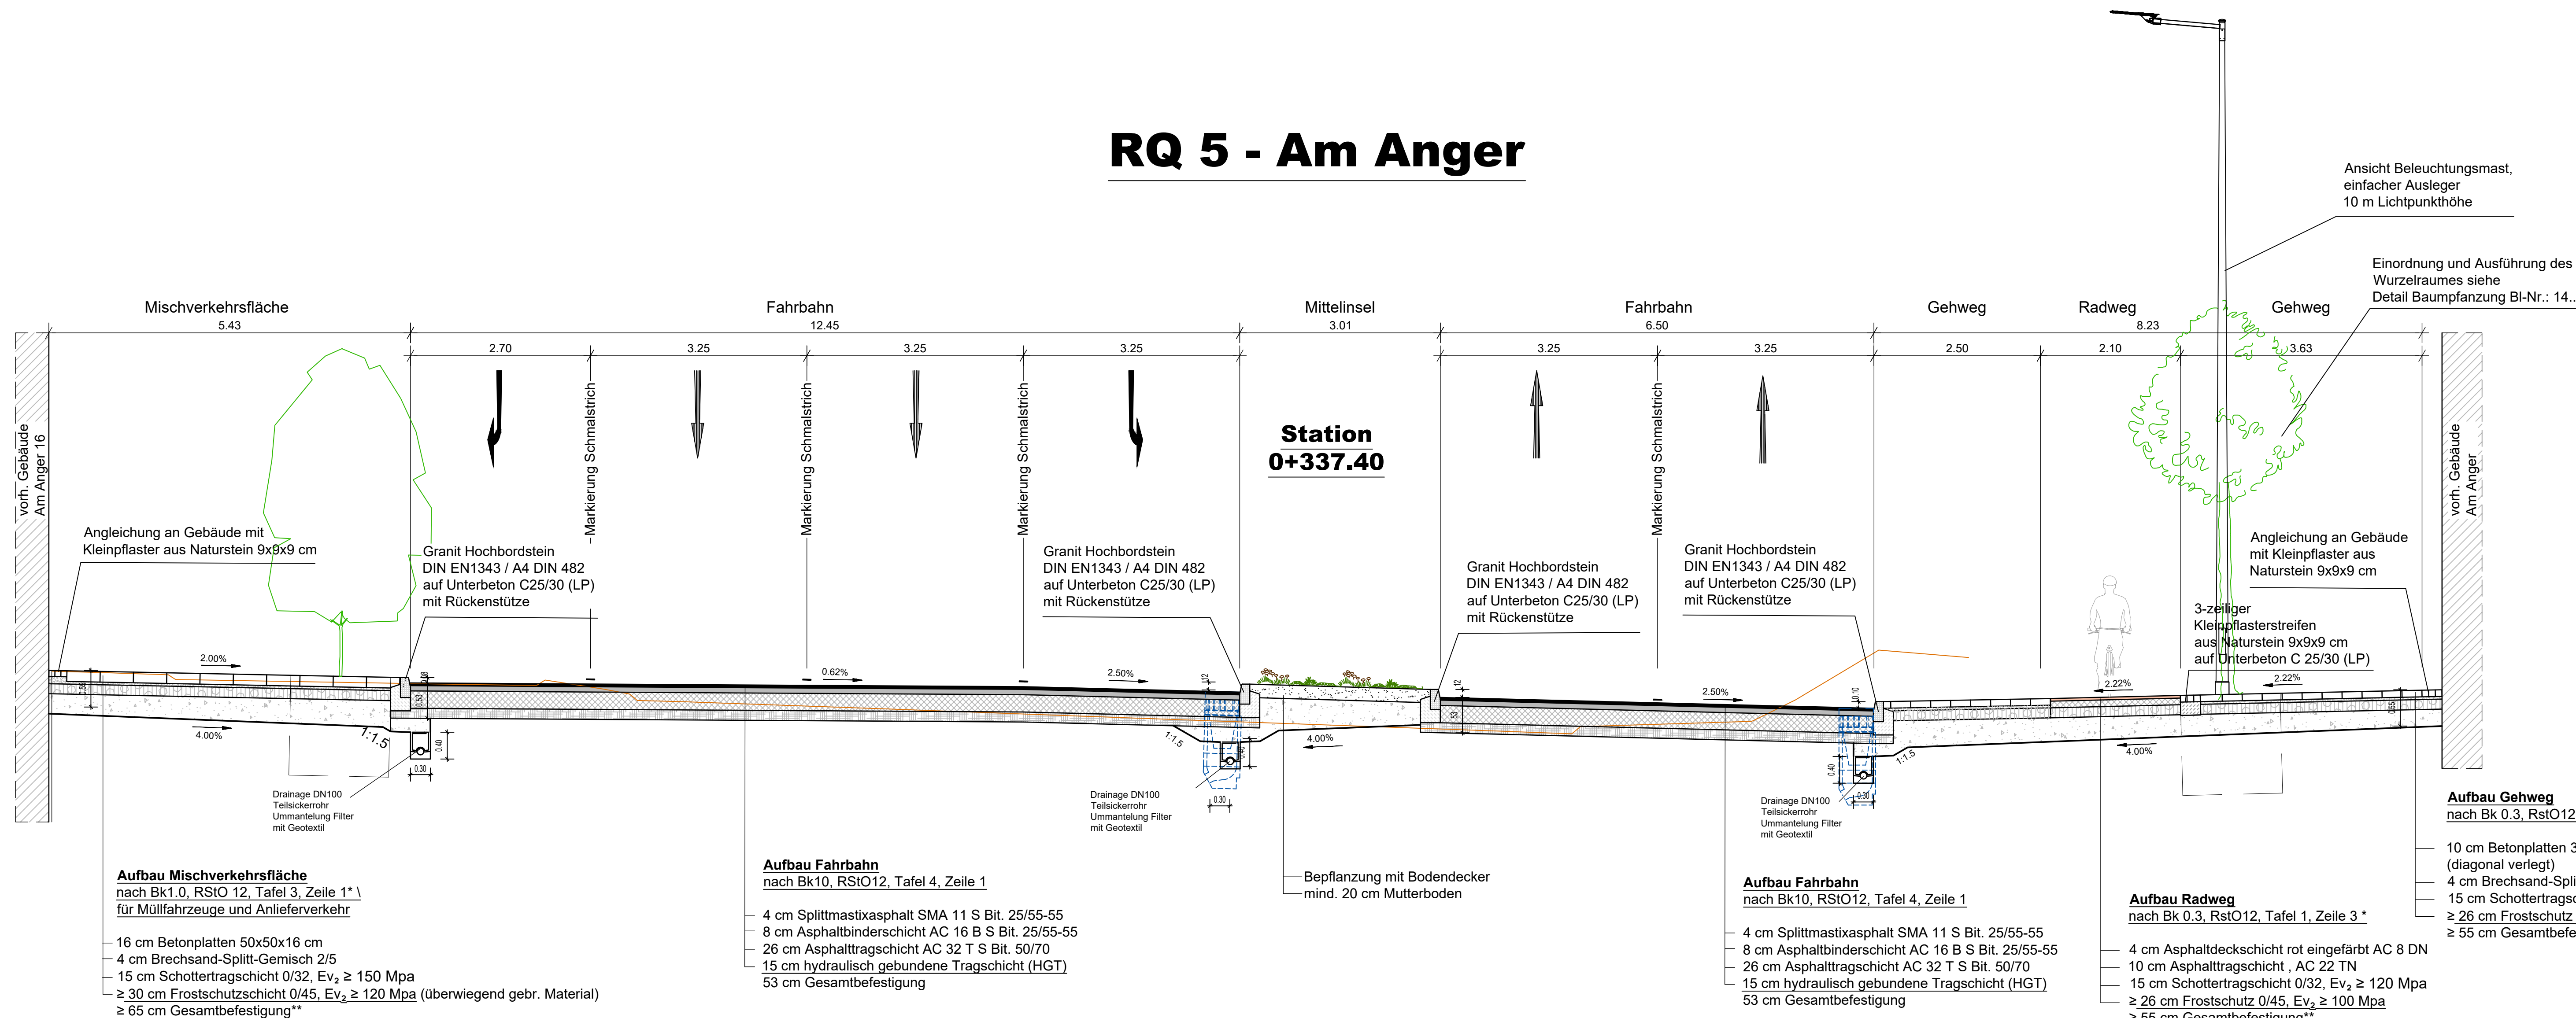

iproplan Planungsgesellschaft mbH Bernhardstraße 68 09126 Chemnitz Tel (+49 371) 5265 5 Fax (+49 371) 5265 556 BERATENDE INGENIEURE UND ARCHITECTEN	IPROconsult Büro: Verkehr, Tief- und Ingenieurbau Schnorrstraße 70 01069 Dresden Tel (+49 351) 46 51 396 Fax (+49 351) 46 51 531	bearbeitet	Datum	Name
		gezeichnet	21.04.2023	B. Peuß
		geprüft	21.04.2023	S. Kneipel
			21.04.2023	A. Müller

Nr.	Art der Änderung	Datum	Zeichen

PLANFESTSTELLUNG

		Unterlage / Blatt-Nr.: 14.2 / 5 Regelquerschnitt RQ 5 Am Anger 0+337.400
PROJIS-Nr.:	Maßstab: 1:50	

Osttangente Jena	
Bau-km 0+000 bis 0+961,1	
aufgestellt:	
Jena....., den	

* Der Ausbau Geh- / Radweg erfolgt entsprechend Bk03, da diese von Unterhaltungsfahrzeugen befahren wird.

**- Bodenaustausch lt. Baugrundgutachten 45 cm (grobkörnige, schwach bindige, gebrochene, gut verdichtbare Mineralgemische oder Kiessande der Körnung 0-45 bis 0-56 - Geotextil zwischen Auffüllung und Auehmen im Erdplanum und den grobkörnigen Stabilisierungsschichten (GRK 4 mit >250 g/m²)