


Projektor: 11.05.2023 am-KNEIPEL, SUSAN
Date: 11.05.2023 am-KNEIPEL, SUSAN
Projektor: 11.05.2023 am-KNEIPEL, SUSAN

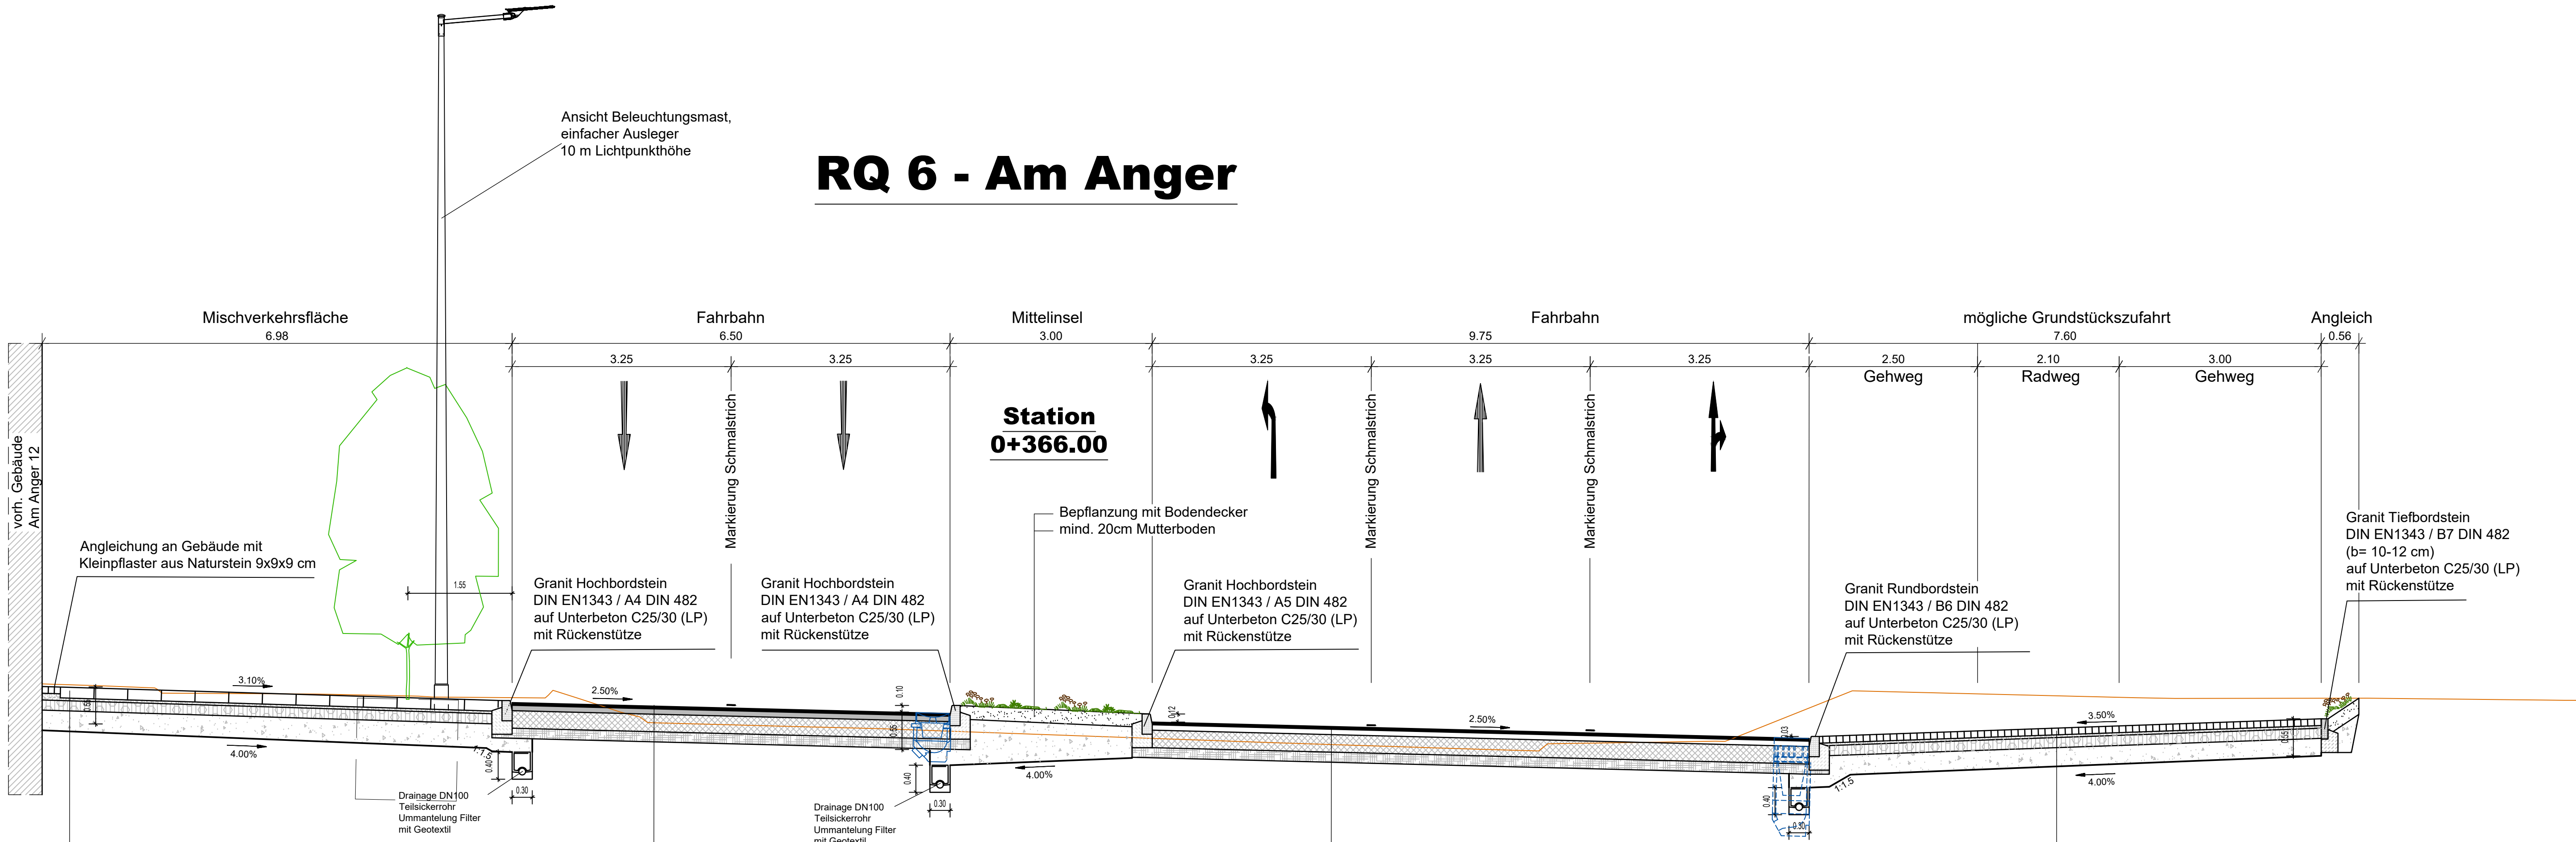

Aufbau Mischverkehrsfläche
nach Bk1.0, RStO 12, Tafel 3, Zeile 1*
für Müllfahrzeuge und Anlieferverkehr

- 16 cm Betonplatten 50x50x16 cm
- 4 cm Brechsand-Splitt-Gemisch 2/5
- 15 cm Schottertragschicht 0/32, $E_{v2} \geq 150$ Mpa
- ≥ 30 cm Frostschuttschicht 0/45, $E_{v2} \geq 120$ Mpa (überwiegend gebr. Material)
- ≥ 65 cm Gesamtbefestigung**

* Der Ausbau Geh- / Radweg erfolgt entsprechend Bk03, da diese von Unterhaltungsfahrzeugen befahren wird.

** - Bodenaustausch lt. Baugrundgutachten 45 cm (grobkörnige, schwach bindige, gebrochene, gut verdichtbare Mineralgemische oder Kiessande der Körnung 0-45 bis 0-56 - Geotextil zwischen Auffüllung und Auelehmen im Erdplanum und den grobkörnigen Stabilisierungsschichten (GRK 4 mit >250 g/m²)

Aufbau Fahrbahn
nach Bk10, RStO12, Tafel 4, Zeile 1

- 4 cm Splittmastixasphalt SMA 11 S Bit. 25/55-55
- 8 cm Asphaltbinderschicht AC 16 B S Bit. 25/55-55
- 26 cm Asphalttragschicht AC 32 T S Bit. 50/70
- 15 cm hydraulisch gebundene Tragschicht (HGT)
- 53 cm Gesamtbefestigung

Aufbau Fahrbahn
nach Bk10, RStO12, Tafel 4, Zeile 1

- 4 cm Splittmastixasphalt SMA 11 S Bit. 25/55-55
- 8 cm Asphaltbinderschicht AC 16 B S Bit. 25/55-55
- 26 cm Asphalttragschicht AC 32 T S Bit. 50/70
- 15 cm hydraulisch gebundene Tragschicht (HGT)
- 53 cm Gesamtbefestigung

Aufbau Bereich Zufahrt Parkhaus
nach Bk 0.3, RStO12 Tafel 3, Zeile 1*

- 10 cm Granit Kleinpflaster 10x10x10 cm
- 4 cm Brechsand-Splitt-Gemisch 2/5
- 15 cm Schottertragschicht 0/32, $E_{v2} \geq 120$ Mpa
- ≥ 26 cm Frostschutz 0/45, $E_{v2} \geq 100$ Mpa
- ≥ 55 cm Gesamtbefestigung**

iproplan Planungsgesellschaft mbH Bernhardstraße 68 09126 Chemnitz Tel: +49 (371) 3265 0 Fax: +49 (371) 3265 556 BERATUNGS-INGENIEURE UND ARCHITECTEN	IPROconsult Büro: Verkehrs-, Tief- und Ingenieurbau Schönstraße 70 01069 Dresden Tel: +49 351 46 51 396 Fax: +49 351 46 51 531	Datum	Name
		bearbeitet	21.04.2023 B. Peuß
		gezeichnet	21.04.2023 S. Kneipel
		geprüft	21.04.2023 A. Müller

Nr.	Art der Änderung	Datum	Zeichen

PLANFESTSTELLUNG

 JENA LICHTSTADT Stadt Jena Eigenbetrieb Kommunalservice Jena Geschäftsbereich Tiefbau und Stadtraum Löbstedter Straße 56, 07749 Jena	 KSJ kommunal service jena LÖBSTEDTER STRASSE 56, 07749 JENA	Unterlage / Blatt-Nr.: 14:2/6 Regelquerschnitt RQ 6 Am Anger 0+366.00
PROJIS-Nr.:		Maßstab: 1:50

Osttangente Jena	
Bau-km 0+000 bis 0+961,1	
aufgestellt:	
Jena, den	