


Projektorientierung: 10.05.2023 09:30:00 KNEIPEL, SUSANN

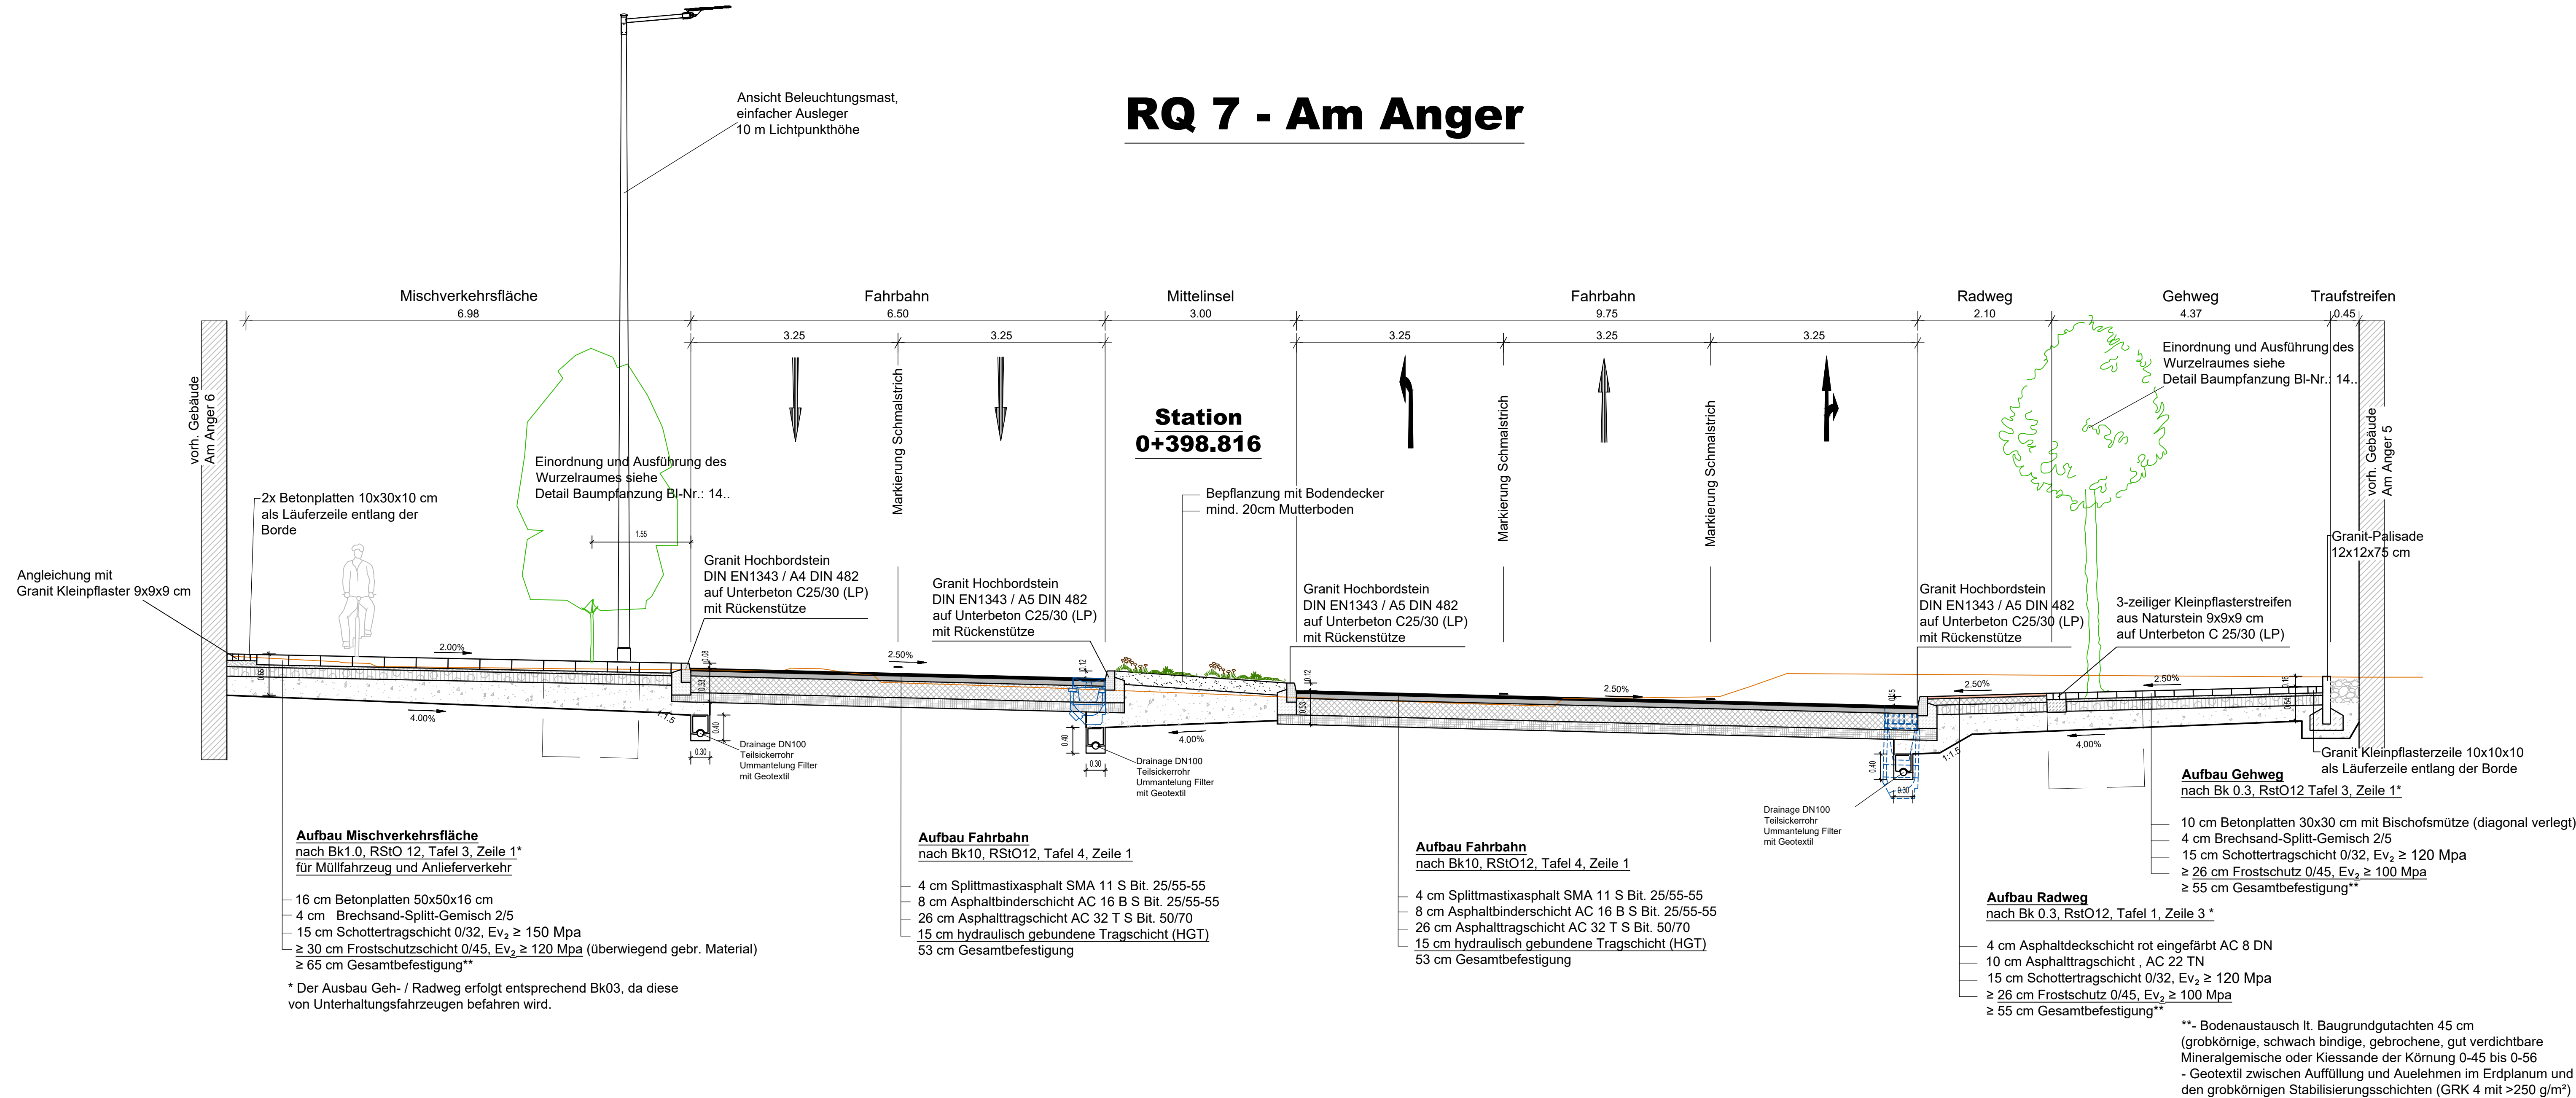

iproplan Planungsgesellschaft mbH Bernhardstraße 68 09126 Chemnitz Tel: +49 371 5265 0 Fax: +49 371 5265 556 BERATUNGS- UND ARCHITECTEN	IPROconsult Büro: Verkehrs-, Tief- und Ingenieurbau Schönstraße 70 01069 Dresden Tel: +49 351 46 51 396 Fax: +49 351 46 51 331		Datum	Name
		bearbeitet	21.04.2023	B. Peuß
		gezeichnet	21.04.2023	S. Kneipel
		geprüft	21.04.2023	A. Müller

Nr.	Art der Änderung	Datum	Zeichen

PLANFESTSTELLUNG	
 JENA LICHTSTADT Stadt Jena Eigenbetrieb KommunalService Jena Geschäftsbereich Tiefbau und Stadtraum Lobstedter Straße 56, 07749 Jena	 KSJ kommunal service jena LÖBSTERSTRASSE 56, 07749 JENA
PROJIS-Nr.:	Unterlage / Blatt-Nr.: 14.2 / 7 Regelquerschnitt RQ 7 Am Anger 0+398.816
Maßstab: 1:50	
Osttangente Jena	
Bau-km 0+000 bis 0+961,1	
aufgestellt:	
Jena	den