


RQ 8 - Am Anger

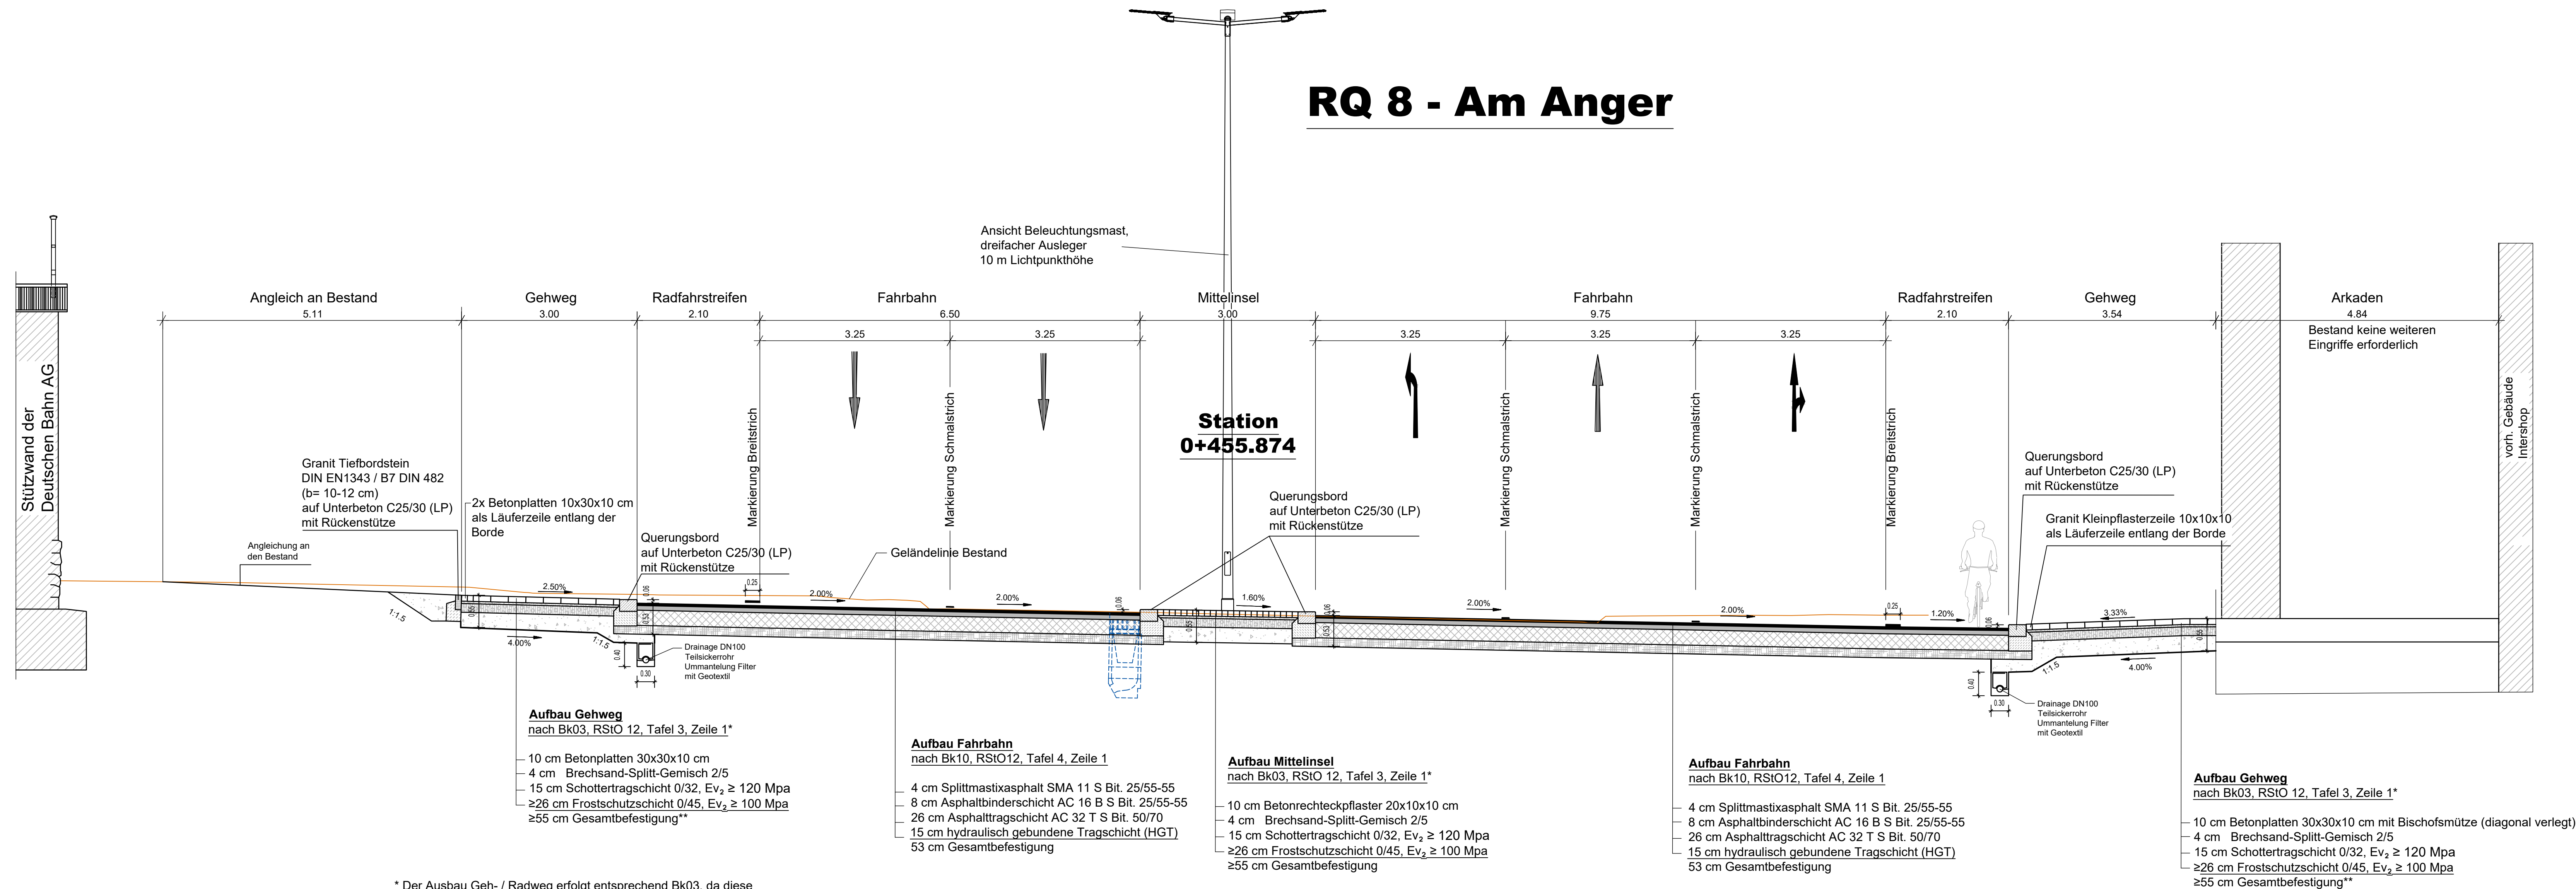

**- Bodenaustausch lt. Baugrundgutachten 45 cm
 (grobkörnige, schwach bindige, gebrochene, gut verdichtbare
 Mineralgemische oder Kiessande der Körnung 0-45 bis 0-56
 - Geotextil zwischen Auffüllung und Auelehmen im Erdplanum und
 den grobkörnigen Stabilisierungsschichten (GRK 4 mit >250 g/m²)

 Planungsgesellschaft mbH Bernhardstraße 68 09124 Chemnitz Fon: +49 (371) 5265 0 internet: www.iproplan.de Fax: +49 (371) 5265 556 E-mail: info@iproplan.de BERATENDE INGENIEURE UND ARCHITECTEN	 BPO Verkehrs-, Tief- und Ingenieurbau Schumannstraße 70 01069 Dresden Fon: +49 351 46 51 396 Fax: +49 351 46 51 331	Datum	Name
		21.04.2023	B. Peuß
		gezeichnet 21.04.2023	S. Kneipel
		geprüft 21.04.2023	A. Müller

Nr.	Art der Änderung	Datum	Zeichen

PLANFESTSTELLUNG

 JENA LICHTSTADT Stadt Jena Eigenbetrieb KommunalService Jena Geschäftsbereich Tiefbau und Stadtraum Lobsiedler Straße 56, 07749 Jena	 kommunal service jena IN VERBUNDUNG MIT TSBG JENA	Unterlage / Blatt-Nr.: 14.2 / 8 Regelquerschnitt RQ 8 Am Anger 0+455.874 Maßstab: 1:50
---	---	--

Osttangenten Jena

Bau-km 0+000 bis 0+961,1

aufgestellt:

Jena