


RQ 9 - Am Eisenbahndamm

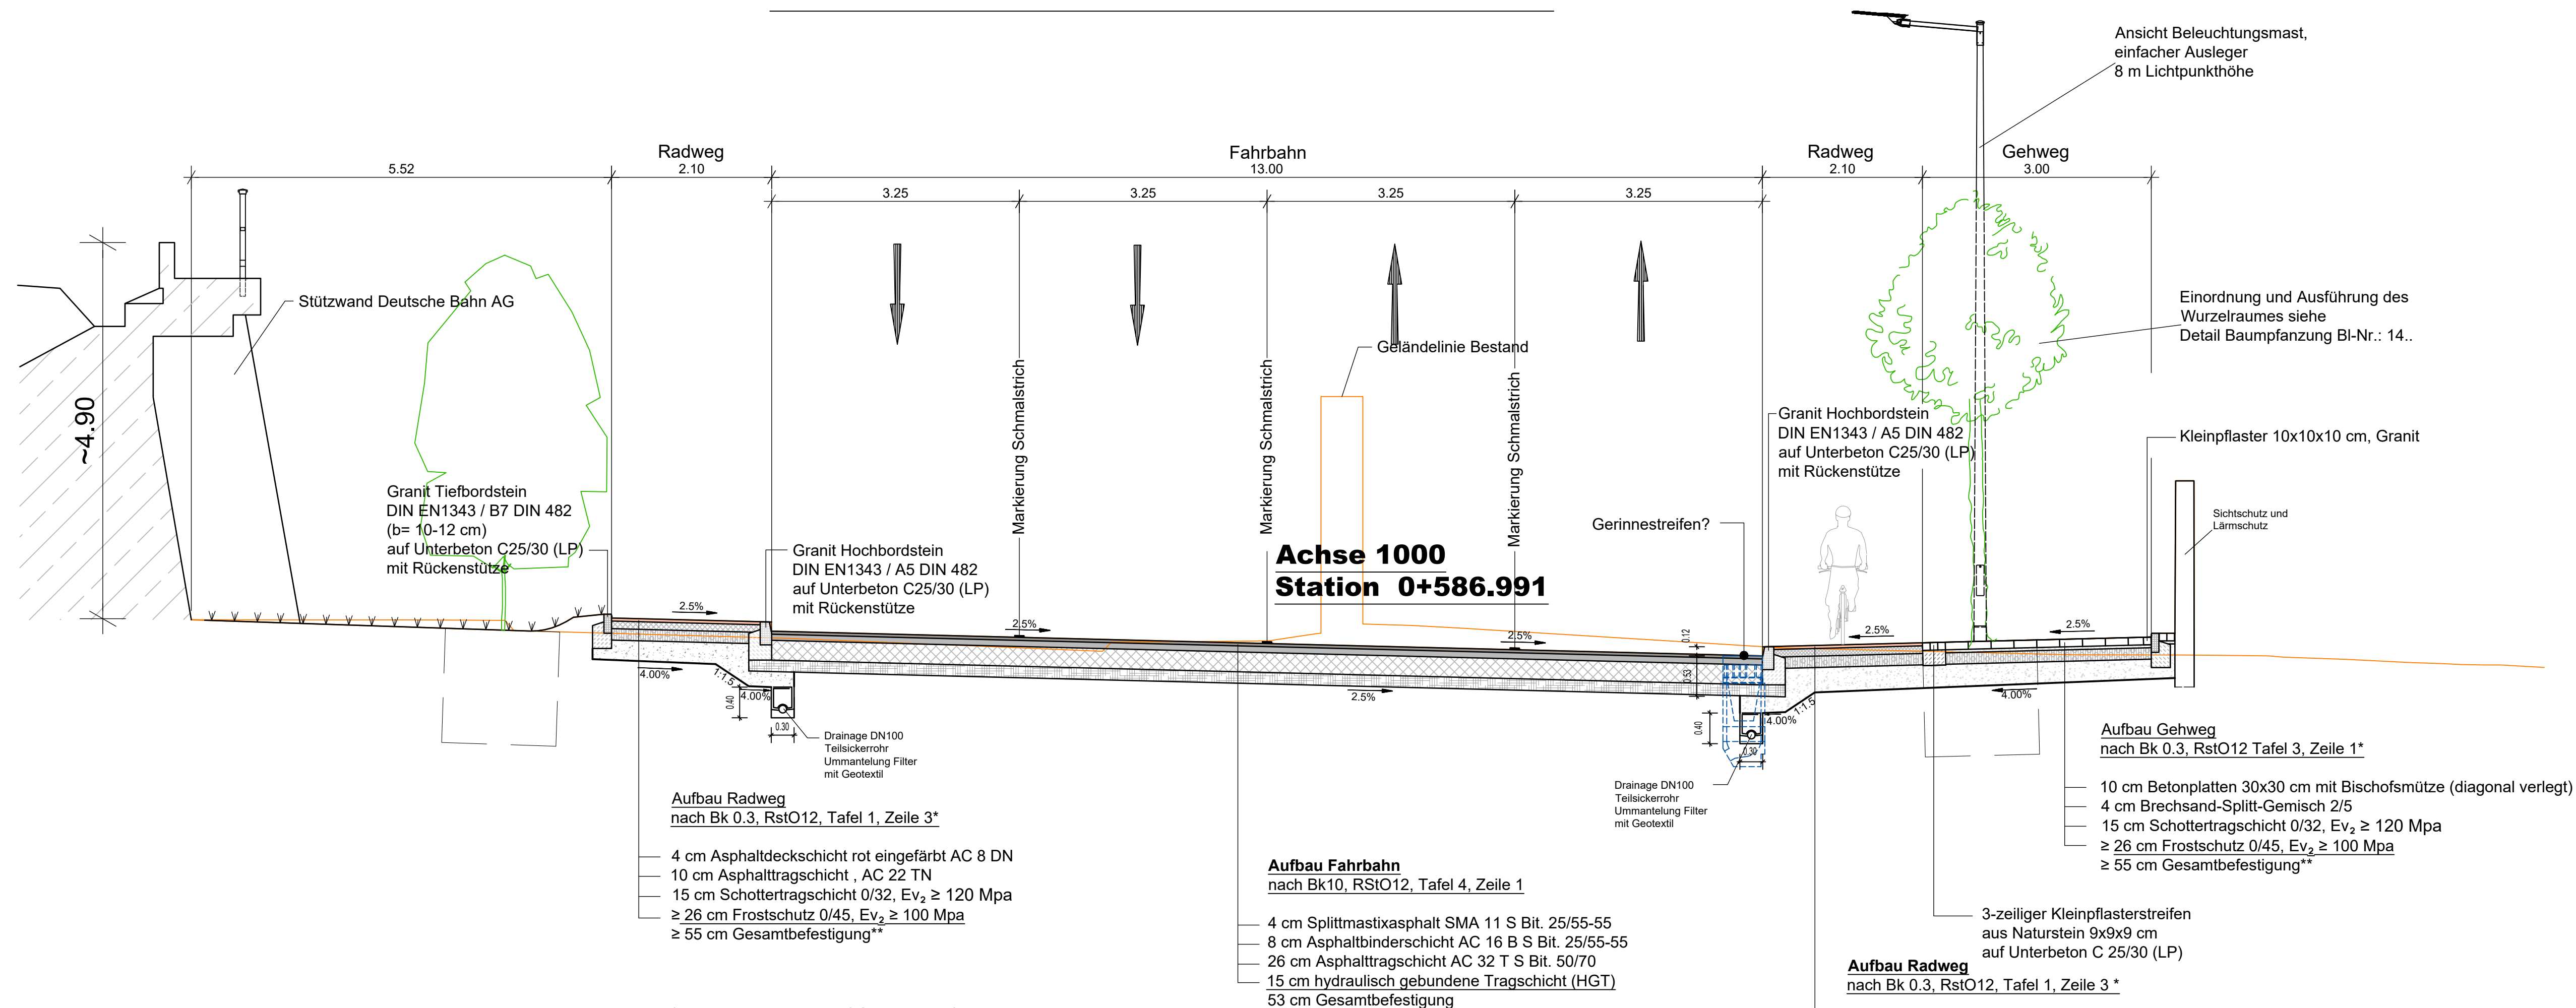

 iproplan [®] Planungsgesellschaft mbH Bernhardstraße 68 Fon: (+03 371) 5260 0 Fax: (+49 371) 5260 556 BERATUNGSINGENIEURE UND ARCHITEKTEN	 IPROconsult Büro: Verkärs-, Tief- und Ingenieurbau Scheerstraße 70 01069 Dresden Fon: +49 351 46 81 390 Fax: +49 351 46 81 391				

Nr.	Art der Änderung	Datum	Zeichen

PLANFESTSTELLUNG

 JENA LICHTSTADT Stadt Jena Eigentriebe Kommunalservice Jena Geschäftsbereich Tiefbau und Stadtraum Lobstedter Straße 56, 07749 Jena	 kommunal service Jena EIN UNTERNEHMEN DER STADT JENA	Unterlage / Blatt-Nr.: 14.2 / 09 Regelquerschnitt RQ 9 Am Eisenbahndamm 0+586.991
PROJIS-Nr.:		Maßstab: 1:50

Osttangente Jena

Bau-km 0+000 bis 0+961,1

aufgestellt

Jena _____, den _____