
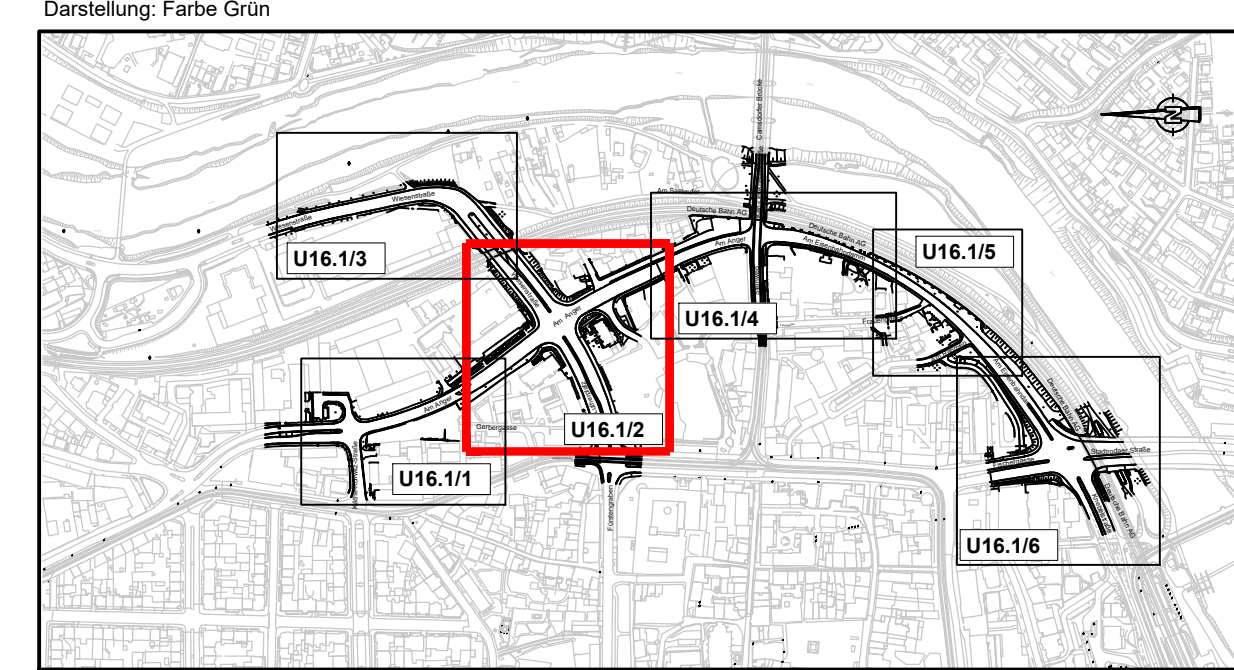


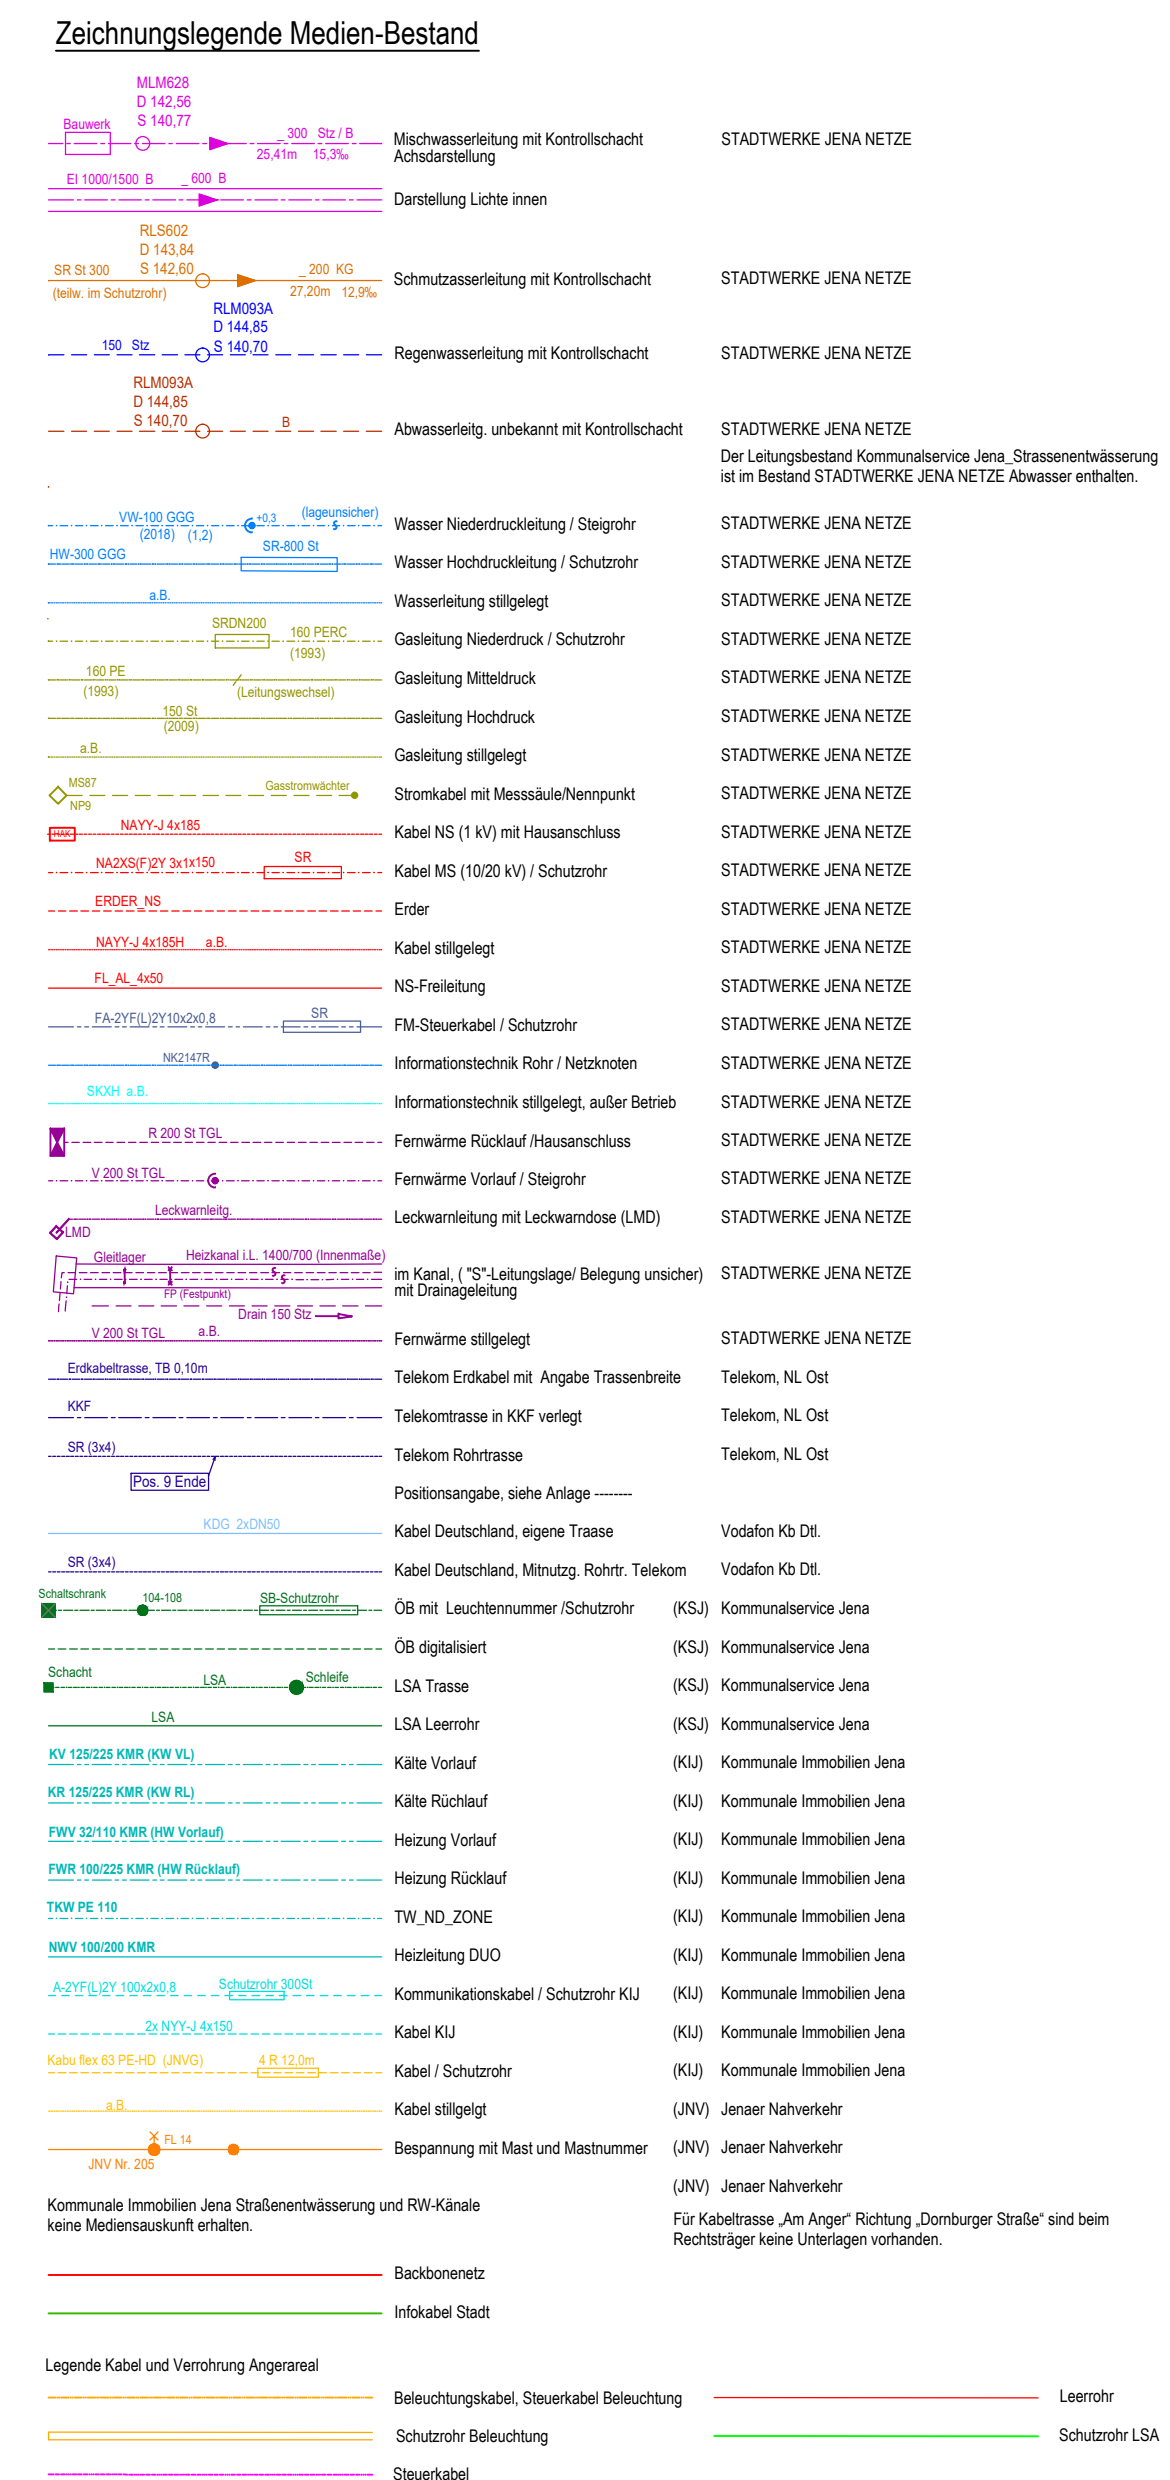

1	2	3	4	5	6
<u>Kartengrundlage:</u> Stadtgrundkarte vom 28.02.2019 Stadt Jena, Team Geoinformation Legenschaftskarte vom 04.03.2019 Stadt Jena, Team Geoinformation Entwerfungszeichnung vom 11.02.2019 Stadt Jena, Team Geoinformation					

Generalsplaner: ARGE iproplan Planungspraxisgesellschaft mbH Bernauerstraße 68 D-81671 München Fon +49 (0) 89 255 50 0 Fax +49 (0) 275 525 506 E-Mail info@iproplan.de		 IPROconsult Vhb - Verkehrs-, Bau- und Ingenieurwesen Schwanenstraße 4 D-10109 Berlin Fon: +49 30 251 40 51 36 Fax: +49 30 251 40 51 37		bearbeitet gezeichnet geprüft	21.04.2023 21.04.2023 21.04.2023	Name Pfeiffer Zisch Nicker
---	--	--	--	-------------------------------------	--	-------------------------------------

Nr.	Art der Änderung	Datum	Zeichn.

JENA LICHTSTADT. Stadt Jena Eigenbetrieb Kommunalservice Jena Geschäftsstelle Tiefbau und Stadtrium Löbdecker Straße 56, 07749 Jena	kommunal service jena UNTERKUNFT DES STADT JENA	Unterlage / Blatt-Nr.: U16.1/2 Leistungsbestandspl PROJ.-Nr.: _____ Maßstab: 1:250 841 x 1150
--	---	--

	Osttangente Jena	
	Bau-km 0+000 bis 0+961,1	

aufgestellt:

....., den