
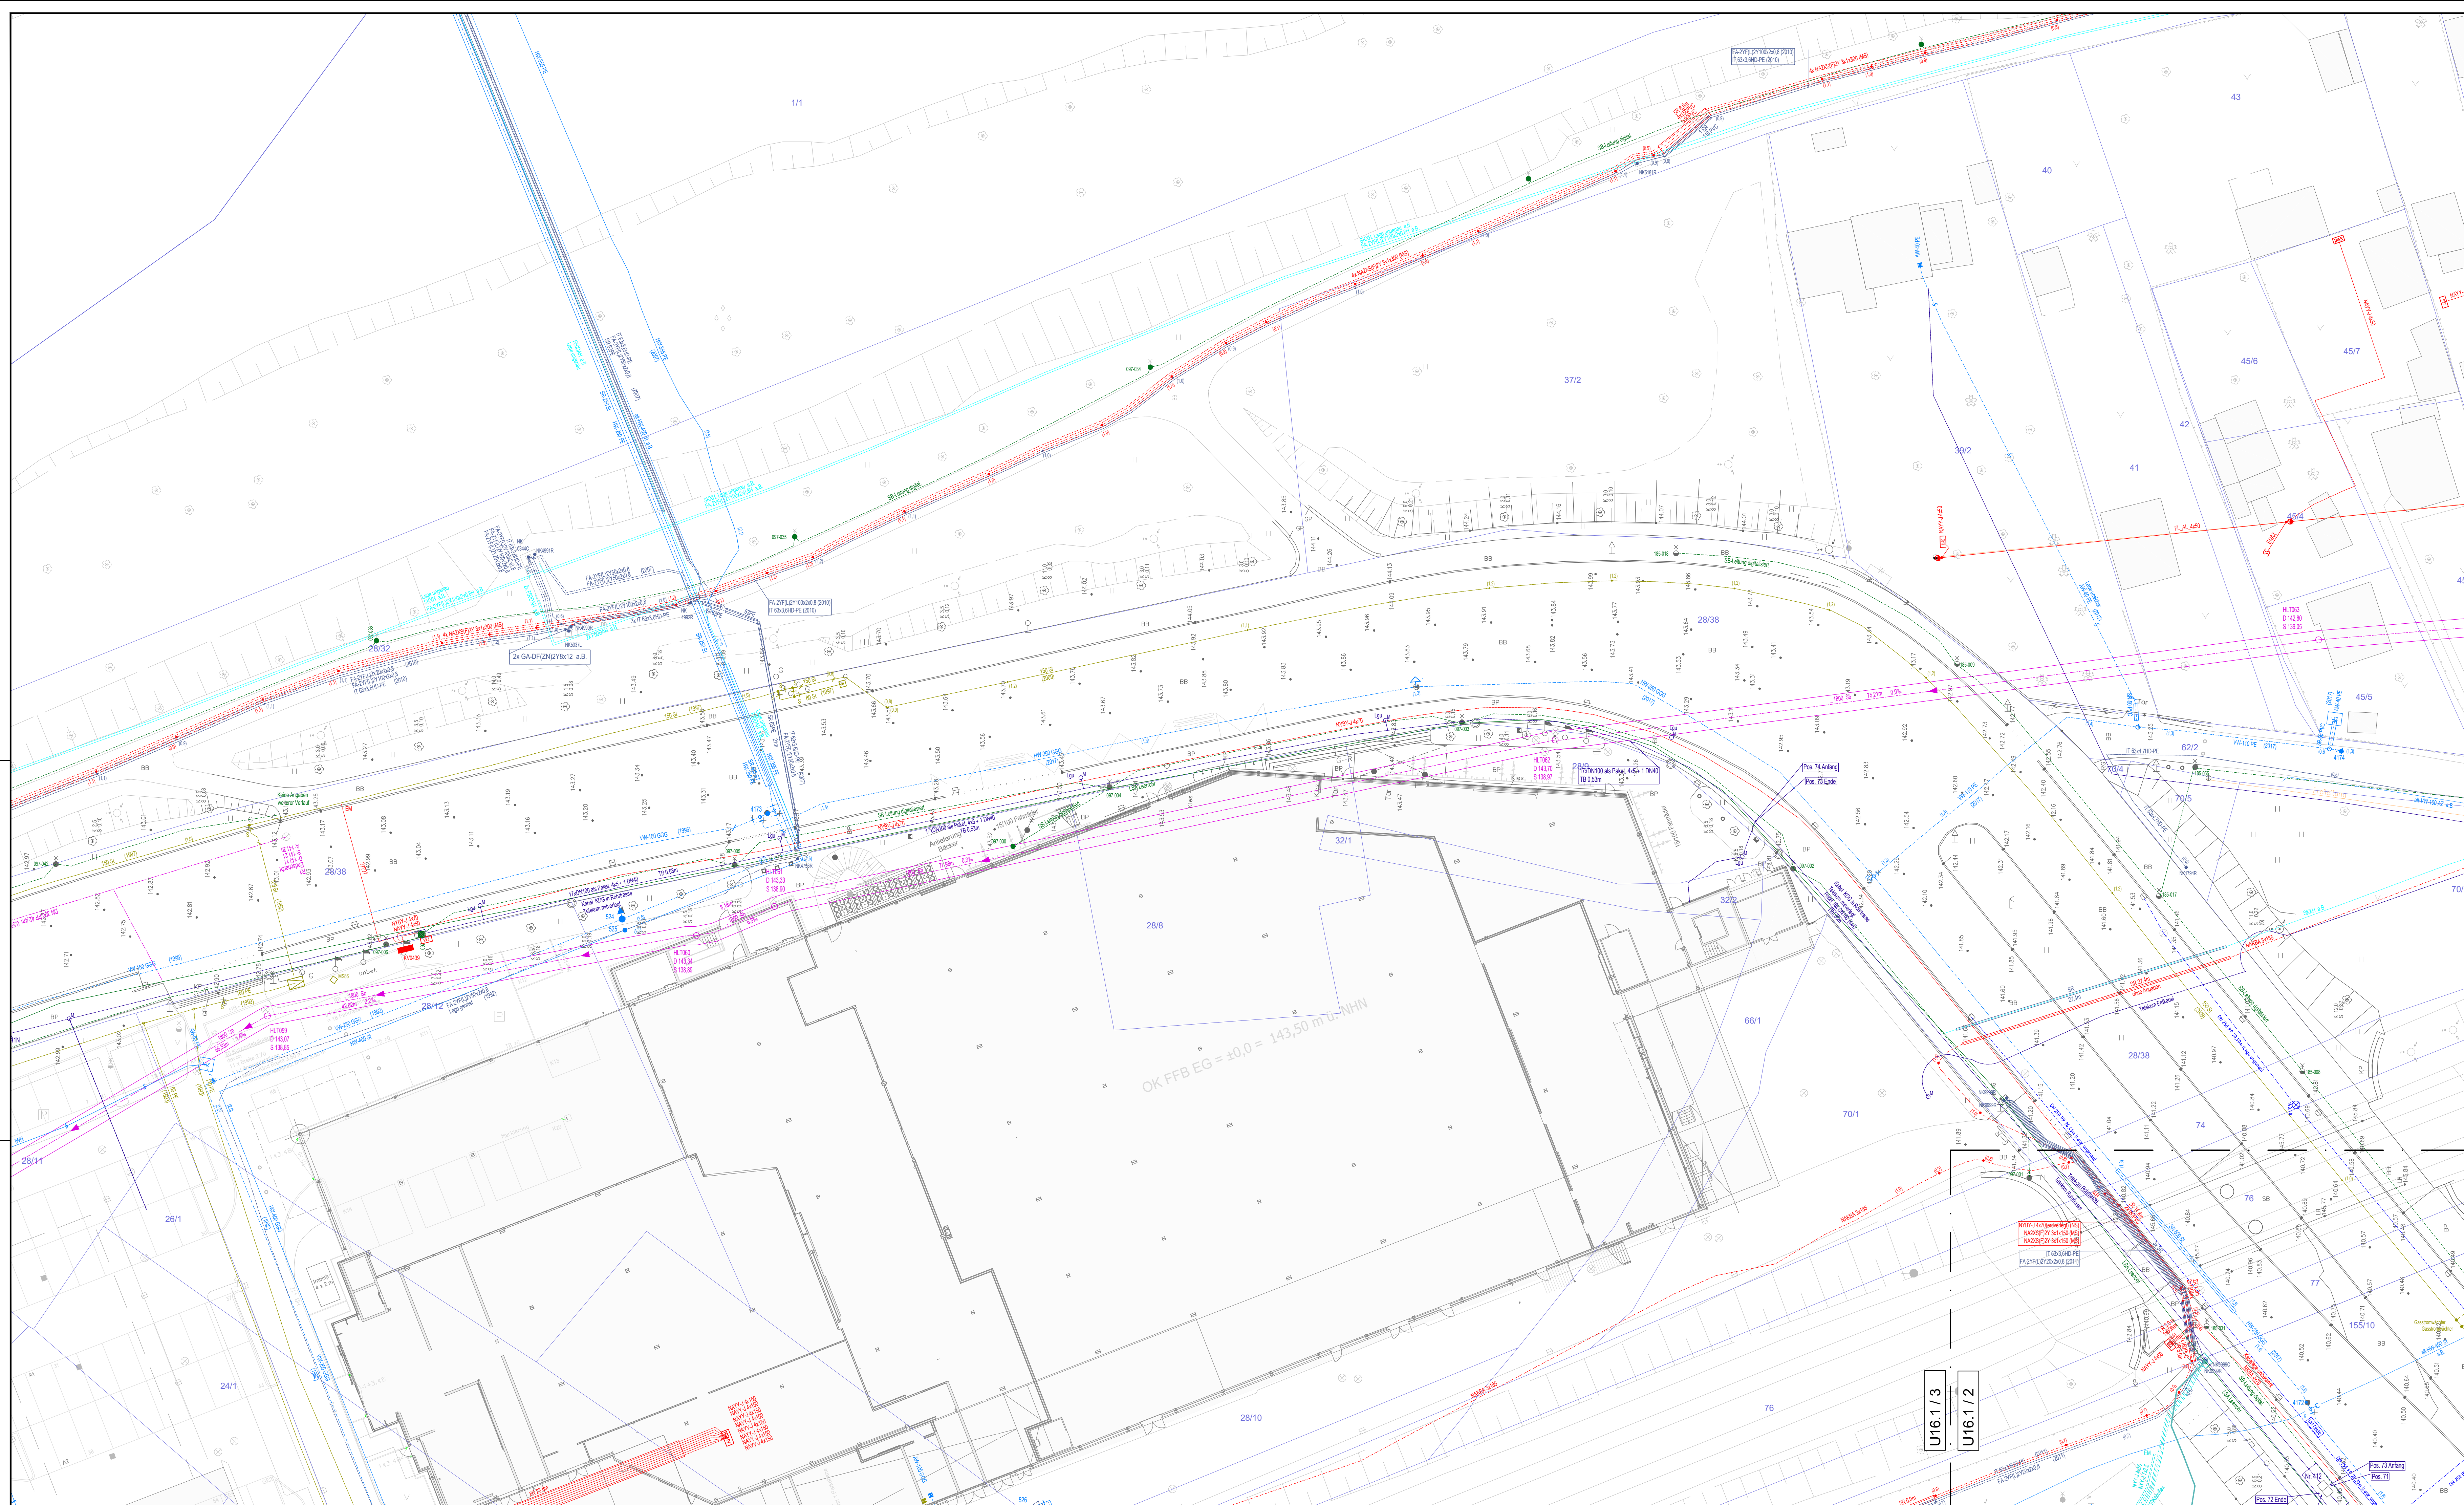


[illegible]

Die Darstellung der Vor- und Entsorgungsanlagen dient nur zur Übersicht.
Die genaue Lage ist in den Bestandsplänen der einzelnen Versorgungsunternehmen enthalten.
Die Kabel und Leitungen wurden gemäß den Angaben der Versorgungsunternehmen übertragen.
Malle können dem Plan nicht entnommen werden.
Bei der Bauausführung vorgegebene und nicht ergriffene Anlagen sind bei der Feststellung
durch das Versorgungsunternehmen als in Betrieb befindlich zu betrachten.

Flurstücksgrenzen: Die A-K-Datei (Flurstücksgrenzen) wurden digitalen Unterlagen des AG 2019 entnommen (Stand 10/2019).
Die Darstellung dient nur zur Übersichtszwecken. Rechtliche Ansprüche können aus der Darstellung nicht abgeleitet werden.
Darstellung: Farbe Grün

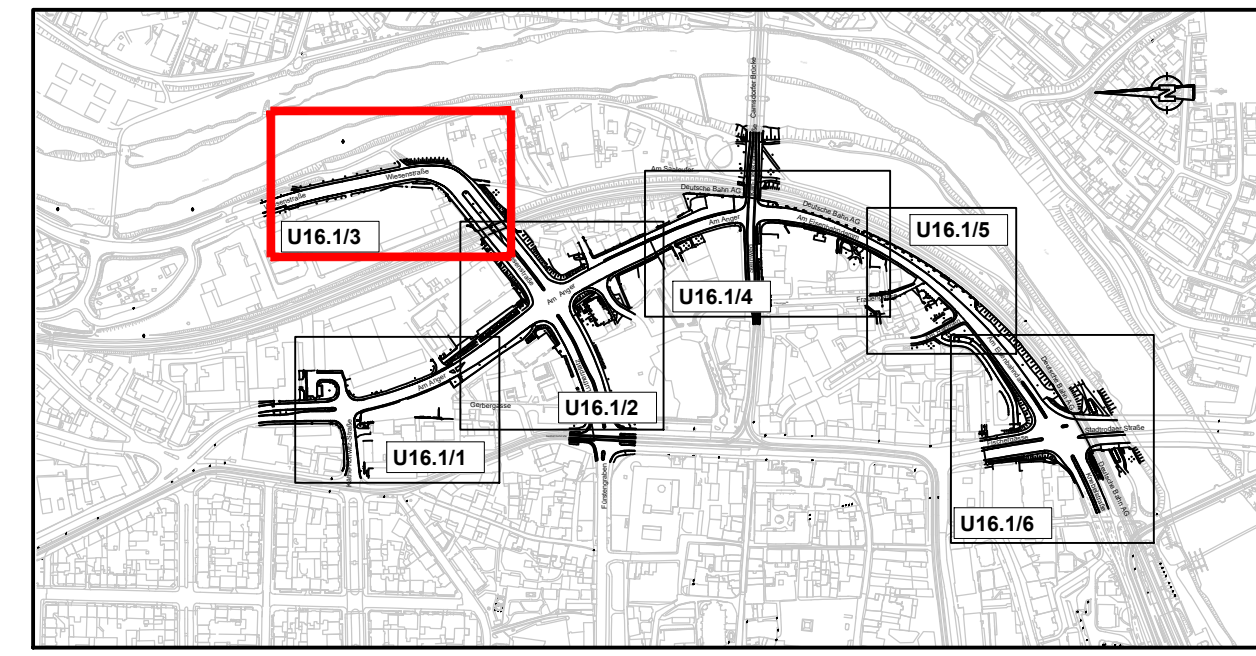

<u>Kartengrundlage:</u>	
Stadtgrundkarte vom 28.02.2019 Stadt Jena, Team Geoinformation	Lagestatus ETR589 Z32 Höhenstatus DHN 2016
Liegenschaftskarte vom 04.03.2019 Stadt Jena, Team Geoinformation	
Entwurfsvermessung vom 11.02.2019 Stadt Jena, Team Geoinformation	

Generalplaner ARGE iproplan[®] Planungsgesellschaft mbH		 IPROconsult		Datum	Name
Bernartstraße 68 09126 Chemnitz Fax: +49 (0) 371 32650 internet: www.iproplan.de Fax: +49 (0) 371 326 595 E-mail: info@iproplan.de		Büro: Verkehrs-, Tief- und Ingenieurbau 09109 Dresden Fax: +49 (0) 351 48 530 Fax: +49 (0) 351 48 531		bearbeitet 21.04.2023	Pfefferkorn
BERATUNGSFÜR INGENIEURLEISTUNGEN UND ARCHITEKTEN				gezeichnet 21.04.2023	Zschaschel
				geprüft 21.04.2023	Nickler
IPRO-Vorh.-Nr.: 5944 01 OTJ C					

Nr.	Art der Änderung	Datum	Zeichen

PLANFESTSTELLUNG



Unterlage / Blatt-Nr.: **U16.1/3**
Leitungsbestandsplan

Maßstab: 1:250 594 x 1350

Osttangenten Jena

Bau-km 0+000 bis 0+961

aufgestellt:	
--------------	--

[illegible][illegible]

_____, den _____

--	--

[illegible][illegible]
