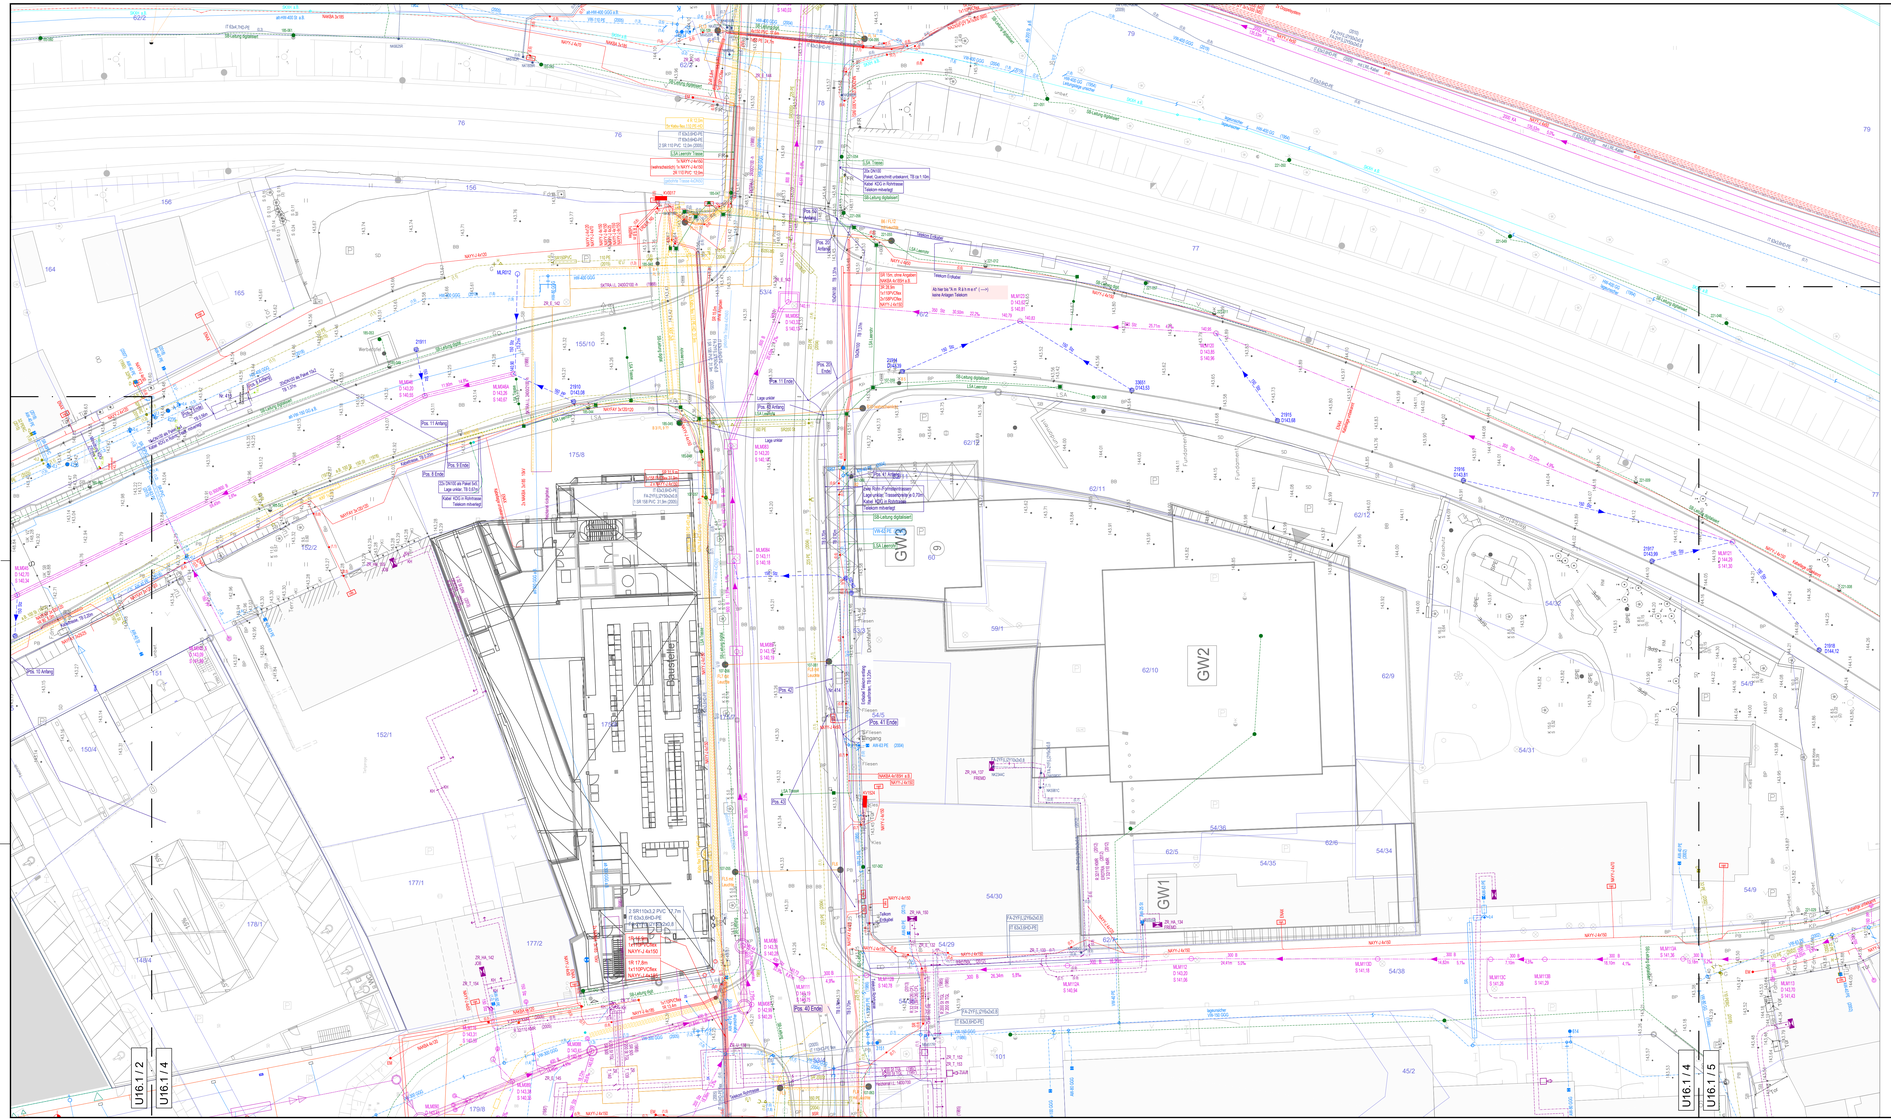
U16.1 / 2
U16.1 / 4
U16.1 / 4
U16.1 / 5
GW1
GW2
GW3
Eingang
Telekom Erdkabel
SA Leitung digitalisiert
SA Leerrohr
SA Trasse
Lage unklar
Telekom Rohrtrasse
