


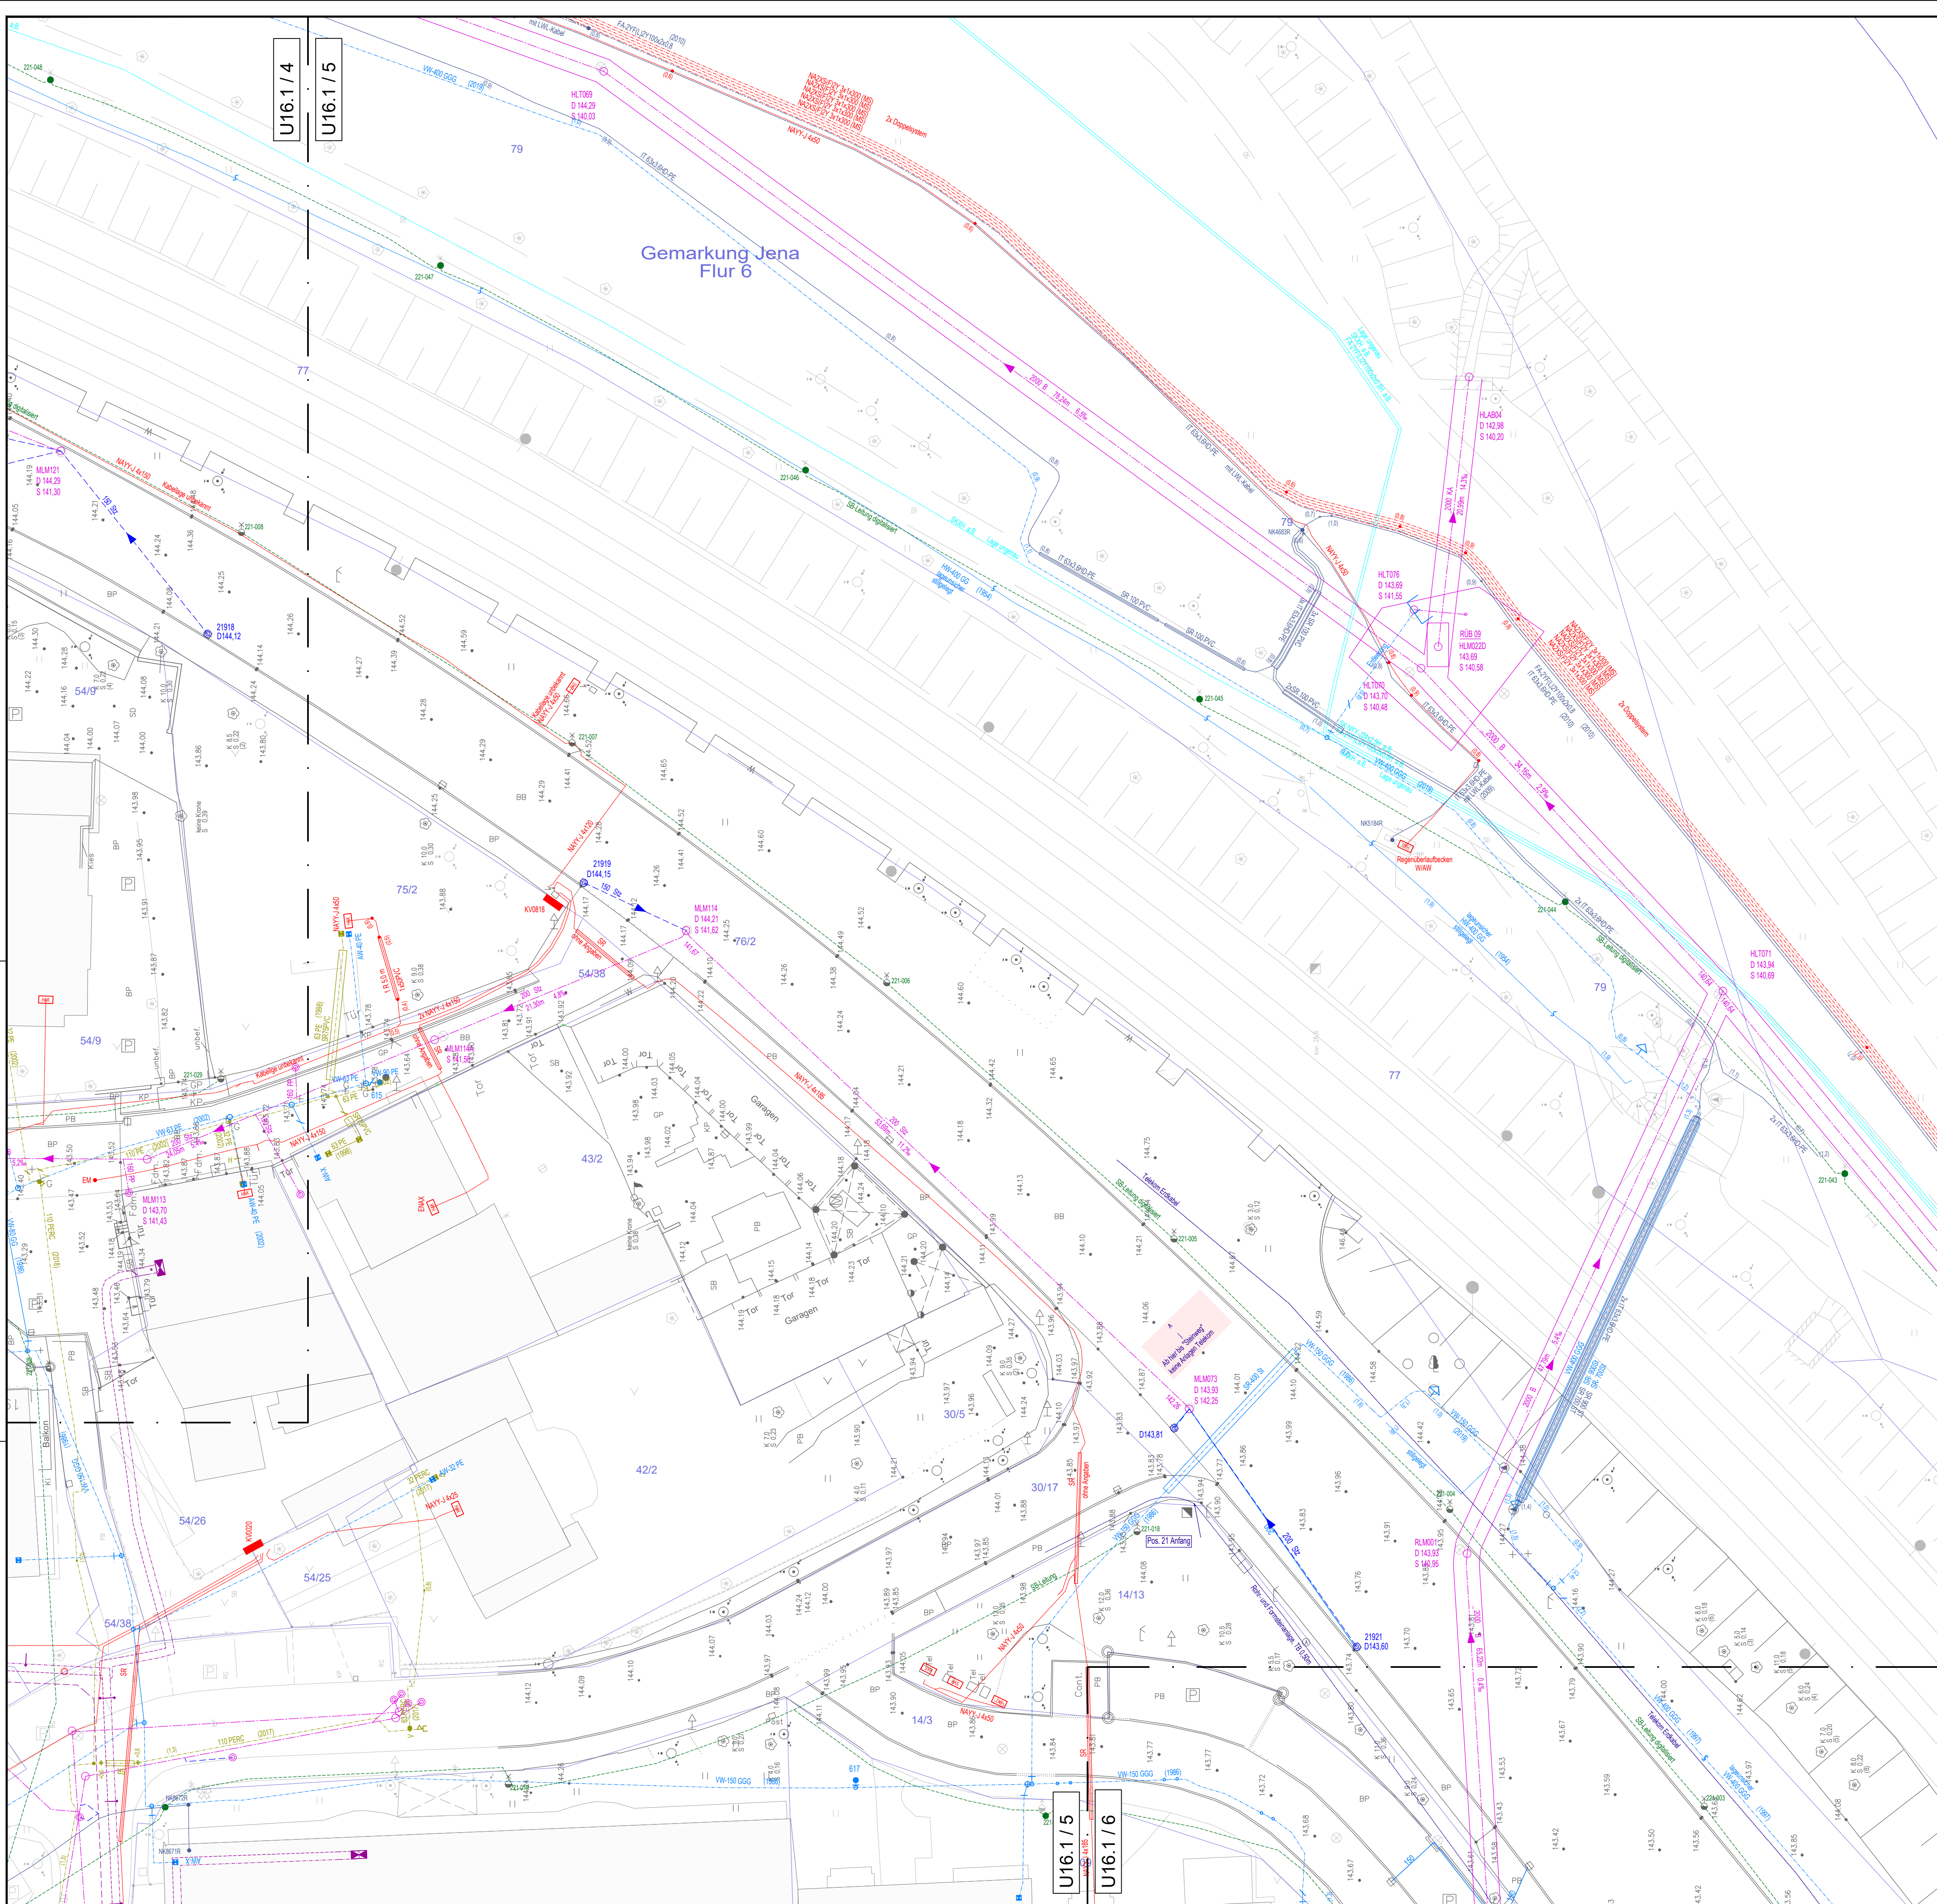


Zeichnungslegende Medien-Bestand

	Mischversorgung mit Kontrollschicht Aderleitung	STADTWERKE JENA NETZE
	Derstellung Lichte innen	
	Schmutzversorgung mit Kontrollschicht	STADTWERKE JENA NETZE
	Regenwasserleitung mit Kontrollschicht	STADTWERKE JENA NETZE
	Abwasserleitung, unbekannt mit Kontrollschicht	STADTWERKE JENA NETZE
	Wasser Niederdruckleitung / Steigrohr	STADTWERKE JENA NETZE
	Wasser Hochdruckleitung / Schutzrohr	STADTWERKE JENA NETZE
	Gasleitung Niederdruck / Schutzrohr	STADTWERKE JENA NETZE
	Gasleitung Niederdruck	STADTWERKE JENA NETZE
	Gasleitung Hochdruck	STADTWERKE JENA NETZE
	Gasleitung stillgelegt	STADTWERKE JENA NETZE
	Stromkabel mit Messkabel/Neupunkt	STADTWERKE JENA NETZE
	Kabel NS (1 kV) mit Hausanschluss	STADTWERKE JENA NETZE
	Kabel MS (10/20 kV) / Schutzrohr	STADTWERKE JENA NETZE
	Erdker	STADTWERKE JENA NETZE
	Kabel stillgelegt	STADTWERKE JENA NETZE
	NS-Friedleitung	STADTWERKE JENA NETZE
	FM-Steuerkabel / Schutzrohr	STADTWERKE JENA NETZE
	Informationskabel Rohr / Netzknoten	STADTWERKE JENA NETZE
	Informationskabel stillgelegt, außer Betrieb	STADTWERKE JENA NETZE
	Fernwärme Rücklauf Hausanschluss	STADTWERKE JENA NETZE
	Fernwärme Vorlauf / Steigrohr	STADTWERKE JENA NETZE
	Leckwasserleitung	STADTWERKE JENA NETZE
	im Kanal ("2"-Leitungslage) Belegung unsicher mit Drahtleitung	STADTWERKE JENA NETZE
	Fernwärme stillgelegt	STADTWERKE JENA NETZE
	Telefon Erdkabel mit Angabe Trassenbreite	Telefon, NL, OH
	Telefontrasse in KKF verlegt	Telefon, NL, OH
	Telefon Rohrtrasse	Telefon, NL, OH
	Positionsangabe, siehe Anlage	
	Kabel Deutschland, eigene Trasse	Vodafone Kd, Dt.
	ÖB mit Leuchtennummer / Schutzrohr	K(SJ) Kommunalservice Jena
	ÖB digitalisiert	K(SJ) Kommunalservice Jena
	LSA Trasse	K(SJ) Kommunalservice Jena
	LSA Leuchte	K(SJ) Kommunalservice Jena
	Kühle Vorlauf	K(SJ) Kommunale Immobilien Jena
	Kühle Rücklauf	K(SJ) Kommunale Immobilien Jena
	Heizung Vorlauf	K(SJ) Kommunale Immobilien Jena
	Heizung Rücklauf	K(SJ) Kommunale Immobilien Jena
	TH_ND_ZONE	K(SJ) Kommunale Immobilien Jena
	Heizleitung DUD	K(SJ) Kommunale Immobilien Jena
	Kommunikationskabel / Schutzrohr KU	K(SJ) Kommunale Immobilien Jena
	Kabel KU	K(SJ) Kommunale Immobilien Jena
	Kabel / Schutzrohr	K(SJ) Kommunale Immobilien Jena
	Kabel stillgelegt	J(VN) Jenaer Nahverkehr
	Begrenzung mit Mast und Mastnummer	J(VN) Jenaer Nahverkehr
	Kommunale Immobilien Jena Straßenbeleuchtung und RW-Käme keine Medienauskunft erhalten.	Für Kabeltrasse „Am Anger“ Richtung „Domburger Straße“ sind beim Rechtsabgleich keine Unterlagen vorhanden.
	Backkornnetz	
	Indikator Stadt	
	Beleuchtungskabel, Steuerkabel Beleuchtung	Leuchte
	Schutzrohr Beleuchtung	Schutzrohr LSA
	Steuerkabel	

Die Darstellung der Vor- und Entsorgungslagen dient nur zur Übersicht.
Die genaue Lage ist in den Bestandsplänen der einzelnen Versorgungsunternehmen enthalten.
Die Kabel und Leitungen wurden gemäß den Angaben der Versorgungsunternehmen übertragen.
Maße können dem Plan nicht entnommen werden.
Bei der Bauausführung vorgelagerte und nicht eingetragene Anlagen sind bis zur Feststellung
durch die Versorgungsunternehmen als in Betrieb befindlich zu betrachten.

Flurstücksgrenzen: Die ALK-Daten (Flurstücksgrenzen) wurden digitalen Unterlagen des AG 2019 entnommen (Stand 10/2019).
Die Darstellung dient nur zu Übersichtszwecken. Rechtliche Ansprüche können aus der Darstellung nicht abgeleitet werden.
Darstellung: Farbe Grün

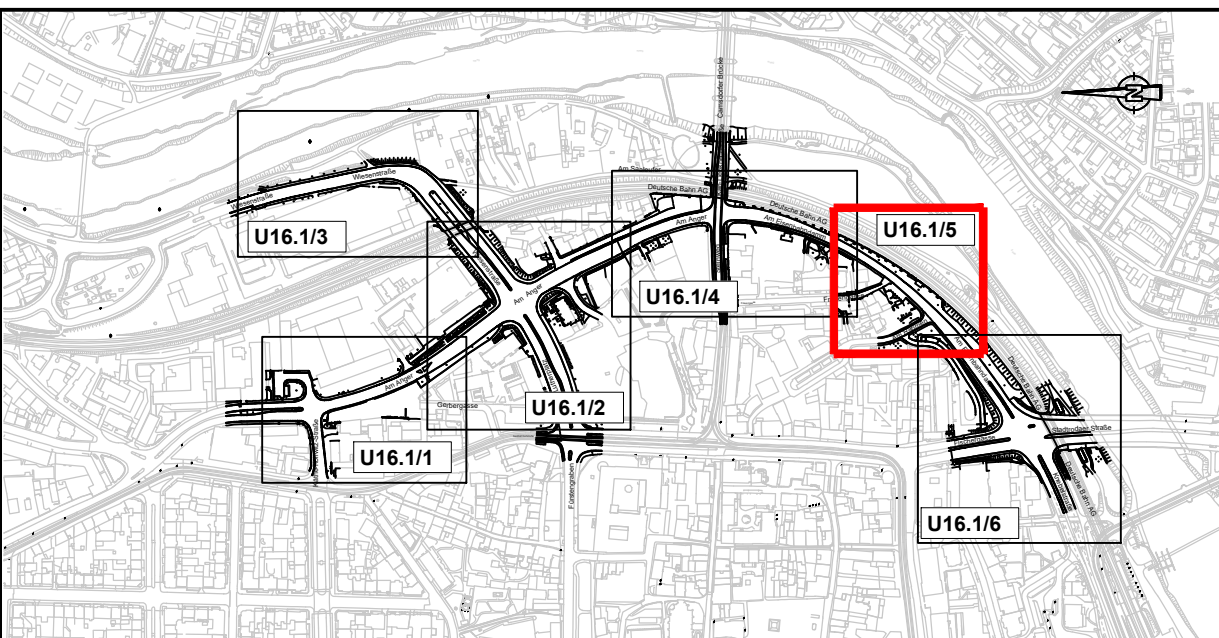

Kartengrundlage: Stadtgrundkarte vom 28.02.2019 Stadt Jena, Team Geoinformation Lagestatus ETRS89 Z32 Höhenstatus DHHN 2016	Lagestatus ETRS89 Z32 Höhenstatus DHHN 2016
--	---

Generalplaner ARGE iproplan Planungsgesellschaft mbH Bernhardstraße 68 01069 Dresden Büro: Verkehrs-, Tief- und Ingenieurbau Schönstraße 70 01069 Dresden Für: +49 371 5265 0 Fax: +49 371 5265 556 E-Mail: info@iproplan.de BERATUNGSINGENIEURE UND ARCHITECTEN	IPROconsult bearbeitet gezeichnet geprüft Datum 21.04.2023 21.04.2023 21.04.2023 Name Pfeifferkom Zschiesche Nicker	IPRO-Vorh.-Nr.: 5944_01_OTJ_C
---	---	--------------------------------------

Nr.	Art der Änderung	Datum	Zeichen
-----	------------------	-------	---------

PLANFESTSTELLUNG

JENA LICHTSTADT.
Stadt Jena
Eigenbetrieb Kommunalservice Jena
Geschäftsbereich Tiefbau und Stadtraum
Lobdener Straße 56, 07749 Jena

ksj
kommunalservice jena
DER LEITUNGSBESTANDSPLAN STADT JENA

Unterlage / Blatt-Nr.: U16.1/5
Leitungsbestandsplan
Maßstab: 1:250
594 x 970

PROJIS-Nr.:
Osttangente Jena
Bau-km 0+000 bis 0+961,1

aufgestellt:
den