


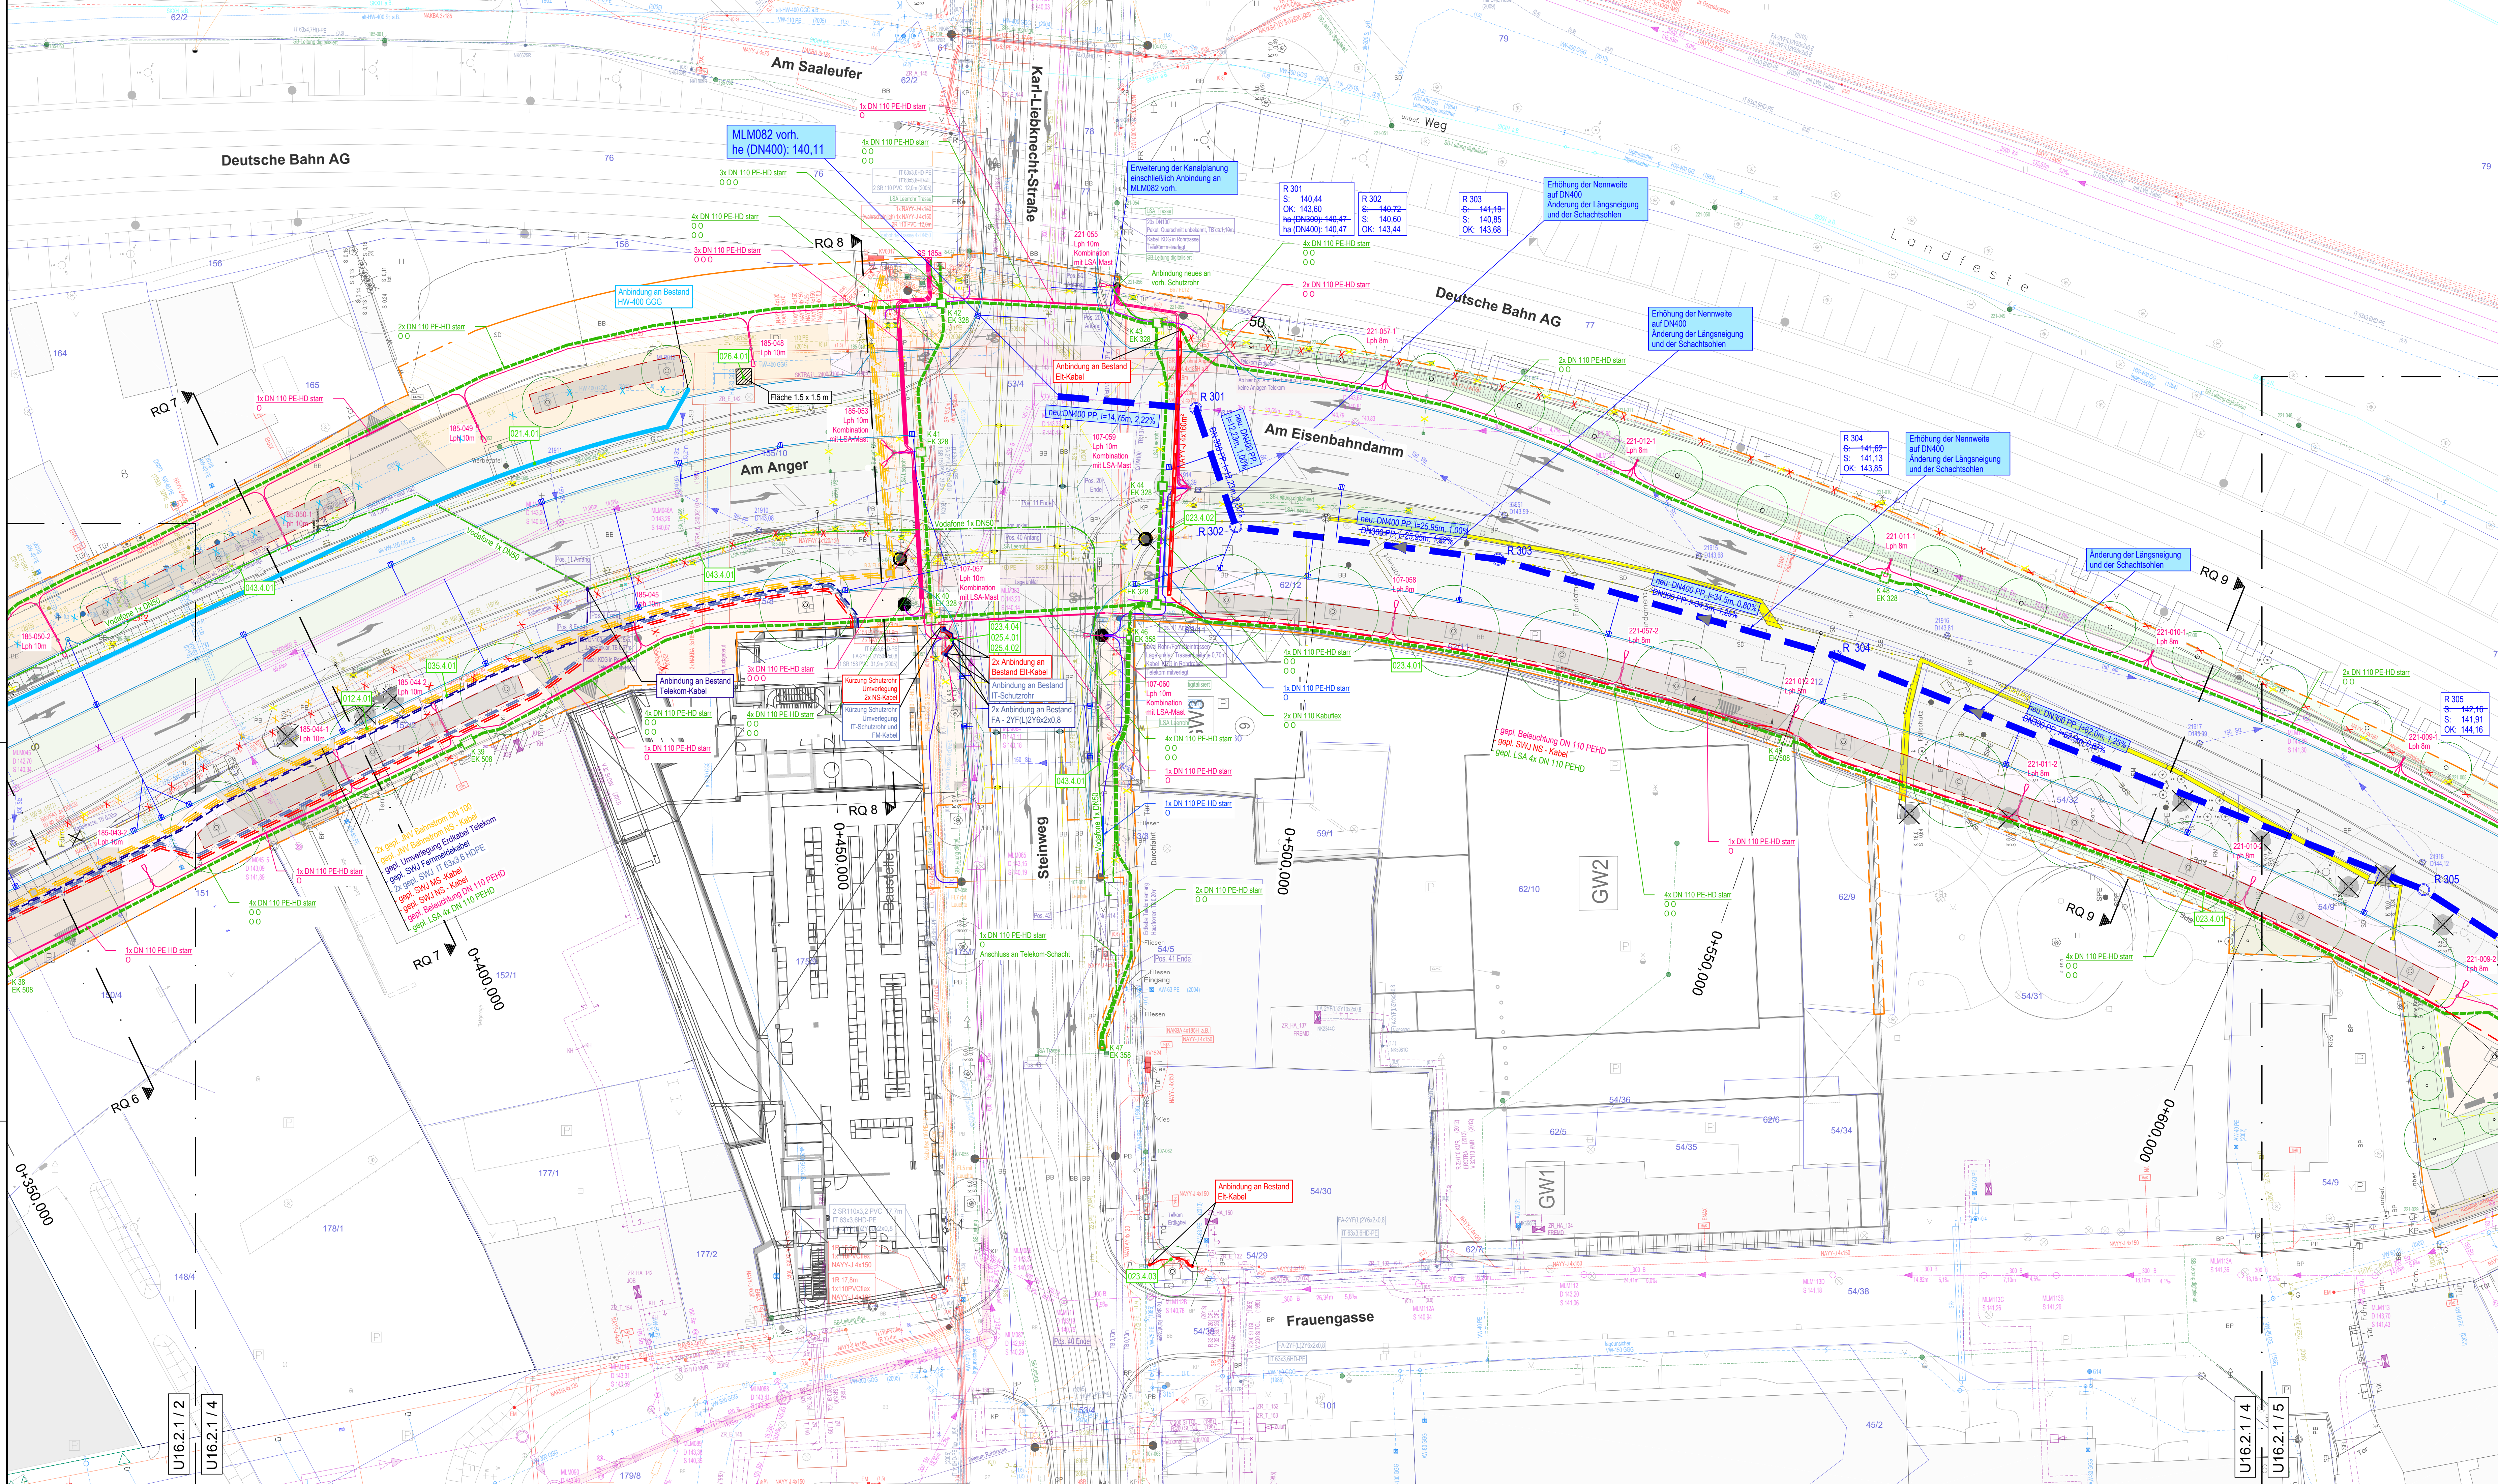

Zeichnungslegende Medien-Bestand

Mischwasserleitung mit Kontrollschacht	STADTWERKE JENA NETZE
Regenwasserkanal mit Kontrollschacht	STADTWERKE JENA NETZE
Schmutzwasserkanal	STADTWERKE JENA NETZE
Trinkwasserleitung	STADTWERKE JENA NETZE
Fernwärmeleitung SWJ	STADTWERKE JENA NETZE
Tarbleitung	STADTWERKE JENA NETZE
El-Kabel	STADTWERKE JENA NETZE
JVN Bahnstrom mit Schacht Langmatz 288	STADTWERKE JENA NETZE
Vodafone Leerrohr DN 50	STADTWERKE JENA NETZE
Fernmeldekabel Stadwerke	STADTWERKE JENA NETZE
GAZ Leerrohr	STADTWERKE JENA NETZE
Leerrohre für KU (Datenkabel)	STADTWERKE JENA NETZE
Backbone-Netz	STADTWERKE JENA NETZE
Infrastrasse Stadt	STADTWERKE JENA NETZE
Telekom	STADTWERKE JENA NETZE
Wurzelgraben 2 m	STADTWERKE JENA NETZE
Konfliktpunkte	STADTWERKE JENA NETZE
Konfliktpunkte gemäß Regelungsverzeichnis	STADTWERKE JENA NETZE
Rückbau / Außerbetriebnahme vorh. Leitungen	STADTWERKE JENA NETZE

Legende geplante bzw. umverlegte Leitungen IPROconsult

Mischwasserkanal mit Kontrollschacht Zweckverband	
Regenwasserkanal mit Kontrollschacht KSJ	
Schmutzwasserkanal	
Trinkwasserleitung	
Fernwärmeleitung SWJ	
Tarbleitung	
El-Kabel	
JVN Bahnstrom mit Schacht Langmatz 288	
Vodafone Leerrohr DN 50	
Fernmeldekabel Stadwerke	
GAZ Leerrohr	
Leerrohre für KU (Datenkabel)	
Backbone-Netz	
Infrastrasse Stadt	
Telekom	
Wurzelgraben 2 m	
Konfliktpunkte	
Konfliktpunkte gemäß Regelungsverzeichnis	
Rückbau / Außerbetriebnahme vorh. Leitungen	

Planänderungen nach der Anhörung im Planfeststellungsverfahren sind durch Blauzeichnungen kenntlich gemacht.

Legende Kabel und Verlegung Artgerüst

Beleuchtungskabel, Strahlkabel Beleuchtung	Leerrohr
Schutzrohr Beleuchtung	Schutzrohr LSA
Strahlkabel	

LEGENDE ioproplan - Entwässerung

vorr. Regenwasserkanal einschl. Kontrollschacht	vorr. Schmutzwasser einschl. Kontrollschacht
neuer Regenwasserkanal einschl. Kontrollschacht	Zufahrt
neuer Regenwasserkanal einschl. Kontrollschacht	geplanter Baum / mit Baumscheibe
Drainageleitung	zu fallender Baum
Regenwasser-Schacht	zu erhaltender Baum
M 108 Mischwasser-Schacht	Rückbau
Fahrbahnablauf	Stützband
	Planfeststellungsgränze

LEGENDE ioproplan - Beleuchtung

Maststandort mit Ausleger	Schutzrohr DN 110 KSJ
Maststandort mit Doppelausleger	Schutzrohr DN 110 KSJ flexibel
Nummer Maststandort	Anbindung LSA Schutzrohr DN 63
Umbau vorhandener Beleuchtung	Anpassung Transseverlauf Backbone-Netz
Nummer Maststandort Umbau	Rückbau
SS 185 Schaltschrank mit Nummer	
Rohrleitung	
Kabelschacht mit Schachtnummer und Schachtbezeichnung	
Endkabel Straßenbeleuchtung	
Blindverbindung	
Endkabel / Blindverbindung verlegt im Schutzrohr DN 110	
Muffe	

Bestand

Leitung LSA	
Leitung Straßenbeleuchtung	
Leitung Backbone-Netz	
Schutzrohr DN 110 KSJ	
Rückbau Schutzrohr DN 110 KSJ	
Schacht LSA	
Schacht Straßenbeleuchtung	
Schacht Backbone-Netz	

Sinbild für Schachteinbindungen

Generalplaner ARGE

ipoproplan Planungsgesellschaft mbH

Berlinstraße 19, 01063 Chemnitz, Tel: +49 3731 3861-0, Fax: +49 3731 3861-50, Email: info@ipoproplan.de

IPROconsult

Büro: Vertriebs-, Test- und Ingenieurbau, Schützenstraße 70, 01069 Dresden, Tel: +49 351 481 320, Fax: +49 351 481 611

bearbeitet	21.04.2023	Pfefferkorn
gezeichnet	21.04.2023	Zschaschel
geprüft	21.04.2023	Nickert

IPRO-Vorh.-Nr.: 5944_01_OTJ_C

PLANFESTSTELLUNG

Überarbeitung Entwässerungsplanung, 02.12.2024, Pfefferkorn

1. Planänderung Osttangente Jena

Bau-km 0+000 bis 0+961,1

PROJ.-Nr.: 5944_01_OTJ_C

Maßstab: 1:250, 594 x 1350

Projektleiter: 5944_01_OTJ_C_VEWI43_VE-EP431_CAOKPLU16.2_1_Koordinierter_Letungsplan.dwg