
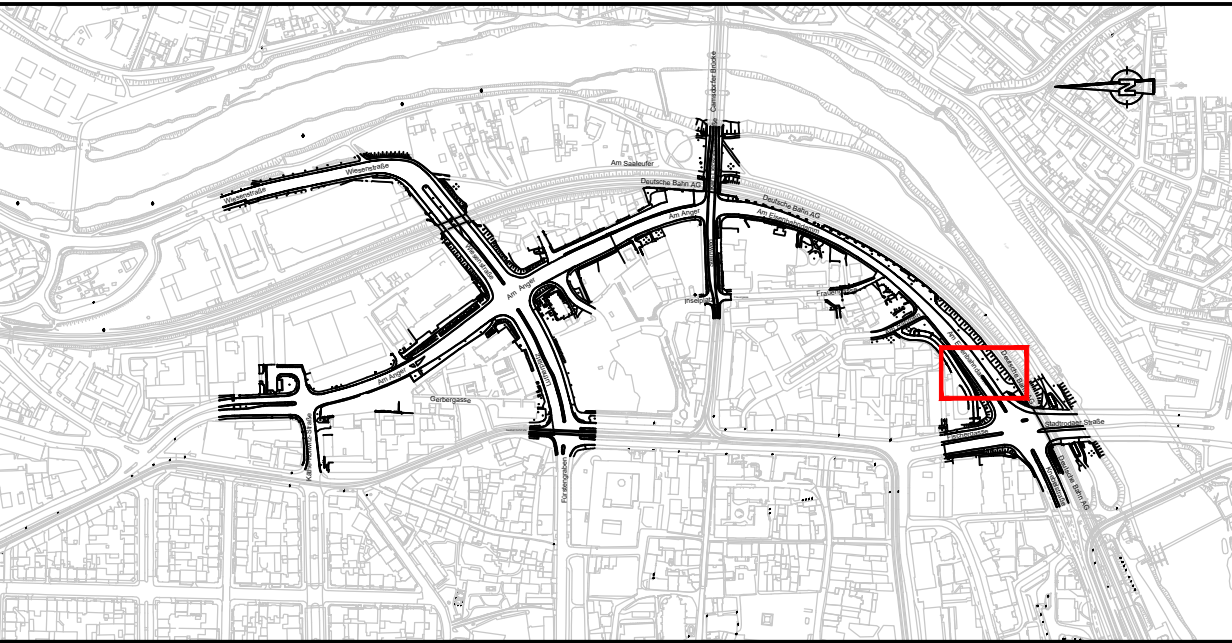


RQ 11 - Am Eisenbahndamm

Station
0+825,772

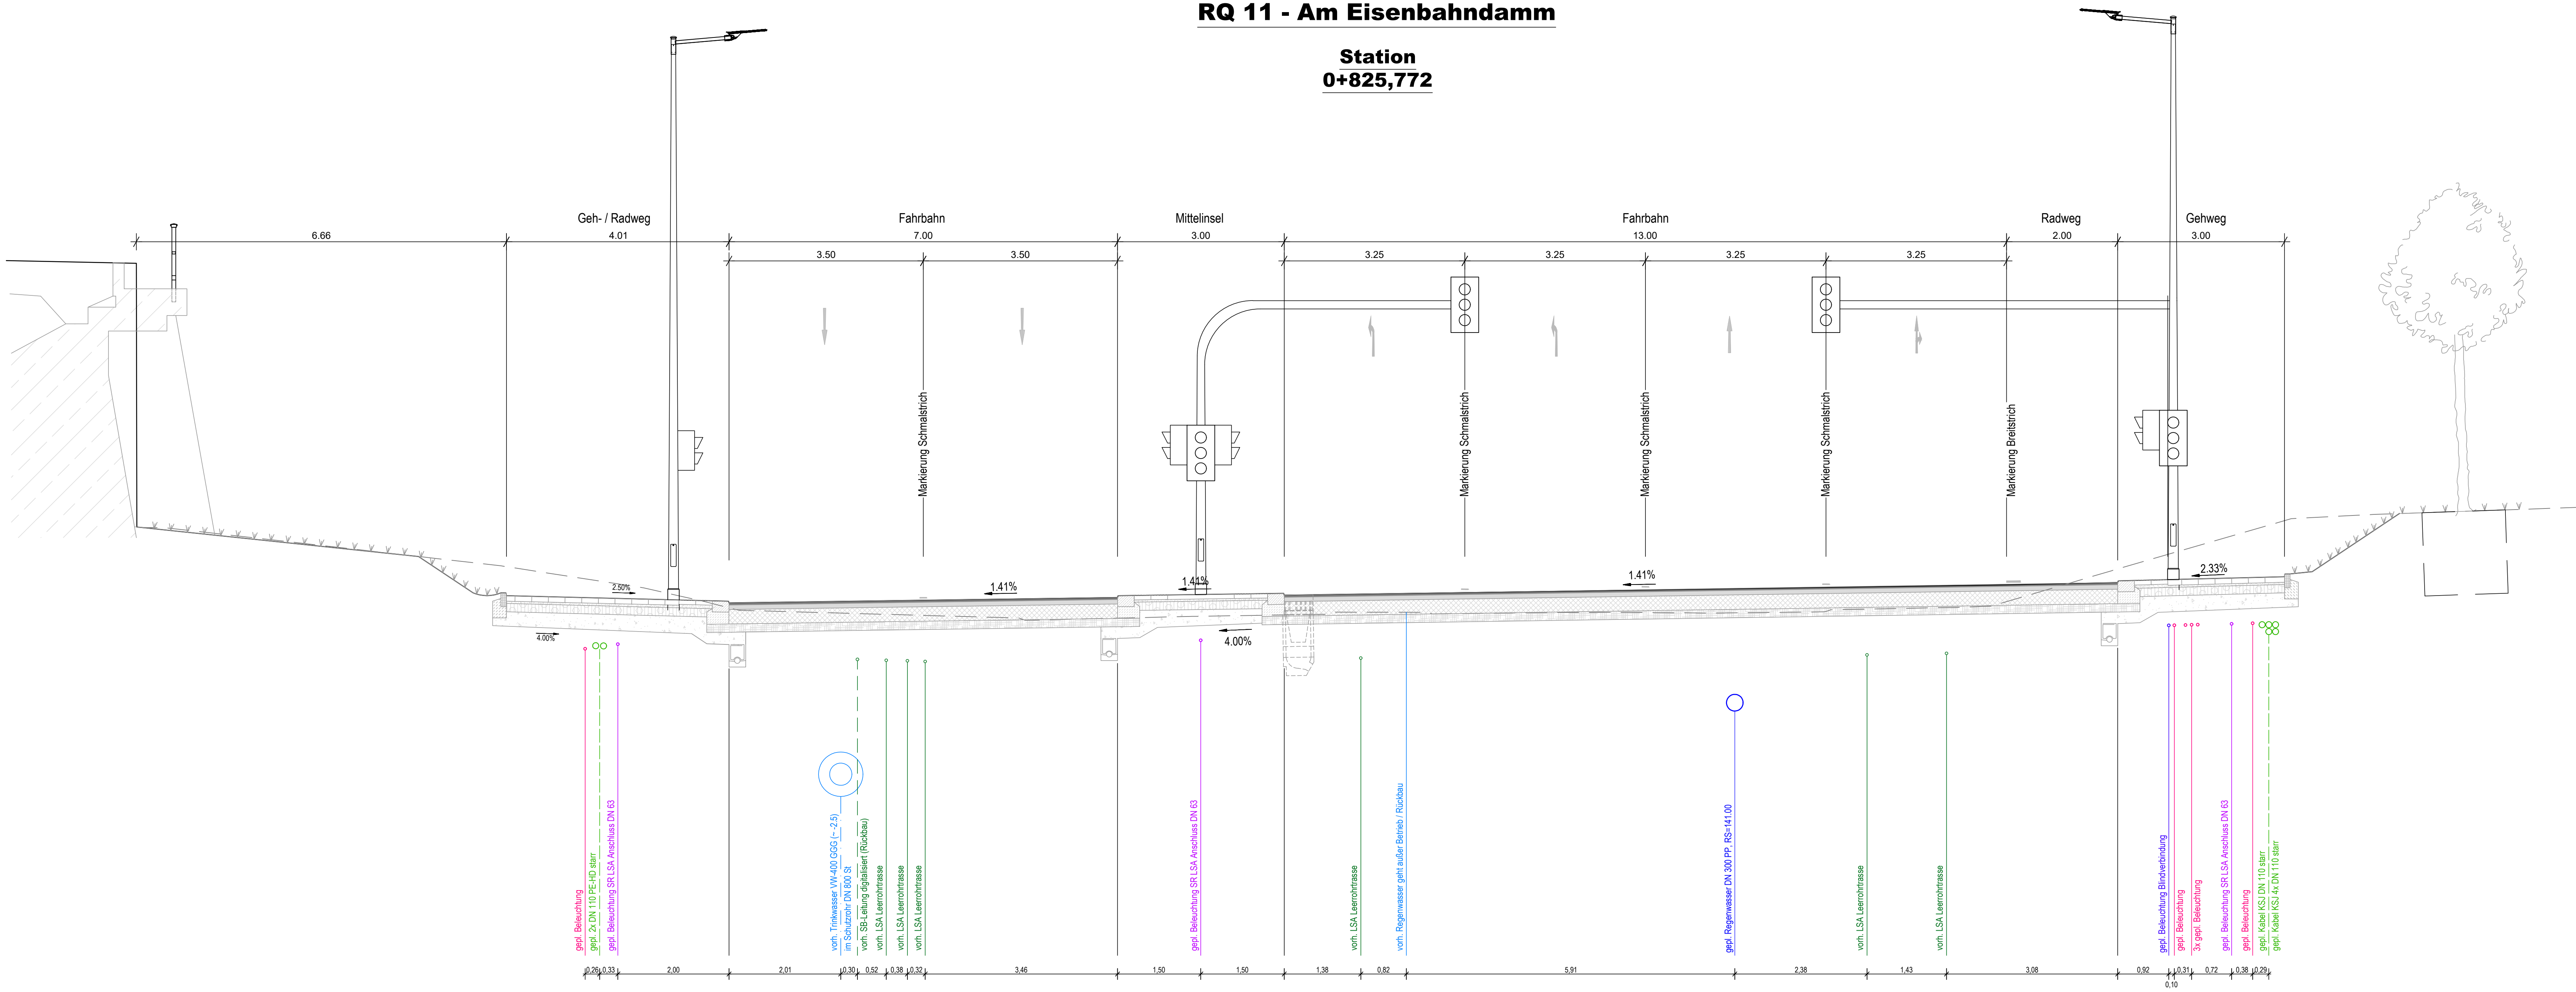

1	2	3	4	5	6
Kartengrundlage: Stadtgrundkarte vom 28.02.2019 Stadt Jena, Team Geoinformation Lagestatus ETRS89 232 Hohenstatus DHHN 2016 Liegenschaftskarte vom 04.03.2019 Stadt Jena, Team Geoinformation Entwurfsvermessung vom 11.02.2019 Stadt Jena, Team Geoinformation					

Generalplaner ARGE iproplan Planungsgesellschaft mbH Bernhardsstraße 68 01062 Chemnitz Internet: www.iproplan.de Fax: +49 (371) 5265 555 E-Mail: info@iproplan.de BERATUNGS-INGENIEURE UND ARCHITECTEN		 Büro: Verkehrsbau- und Ingenieurbau Schnorrstraße 70 01069 Dresden Fax: +49 351 46 51 396 Fax: +49 351 46 51 531		<table><tr><th>Datum</th><th>Name</th></tr><tr><td>21.04.2023</td><td>Pfefferkom</td></tr><tr><td>21.04.2023</td><td>Zschaschel</td></tr><tr><td>21.04.2023</td><td>Nickerl</td></tr></table>	Datum	Name	21.04.2023	Pfefferkom	21.04.2023	Zschaschel	21.04.2023	Nickerl
Datum	Name											
21.04.2023	Pfefferkom											
21.04.2023	Zschaschel											
21.04.2023	Nickerl											
IPRO-Vorh.-Nr.: 5944_01_OTJ_C												

Nr.	Art der Änderung	Datum	Zeichen

PLANFESTSTELLUNG

 JENA LICHTSTADT. Stadt Jena Eigenbetrieb KommunalService Jena Geschäftsbereich Tiefbau und Stadtraum Lobstedter Straße 56, 07749 Jena	 Ksj kommunal service jena EIN UNTERNEHMEN DER STADT JENA	Unterlage / Blatt-Nr.: U16.2.2/11 Querschnitt 11 Maßstab: 1:50 420 x 1189
---	--	--

PROJIS-Nr.: Osttangente Jena Bau-km 0+000 bis 0+961,1	
aufgestellt: , den	