




RQ DB1 - Wiesenstraße M 1:50

Großheringen

Saalfeld

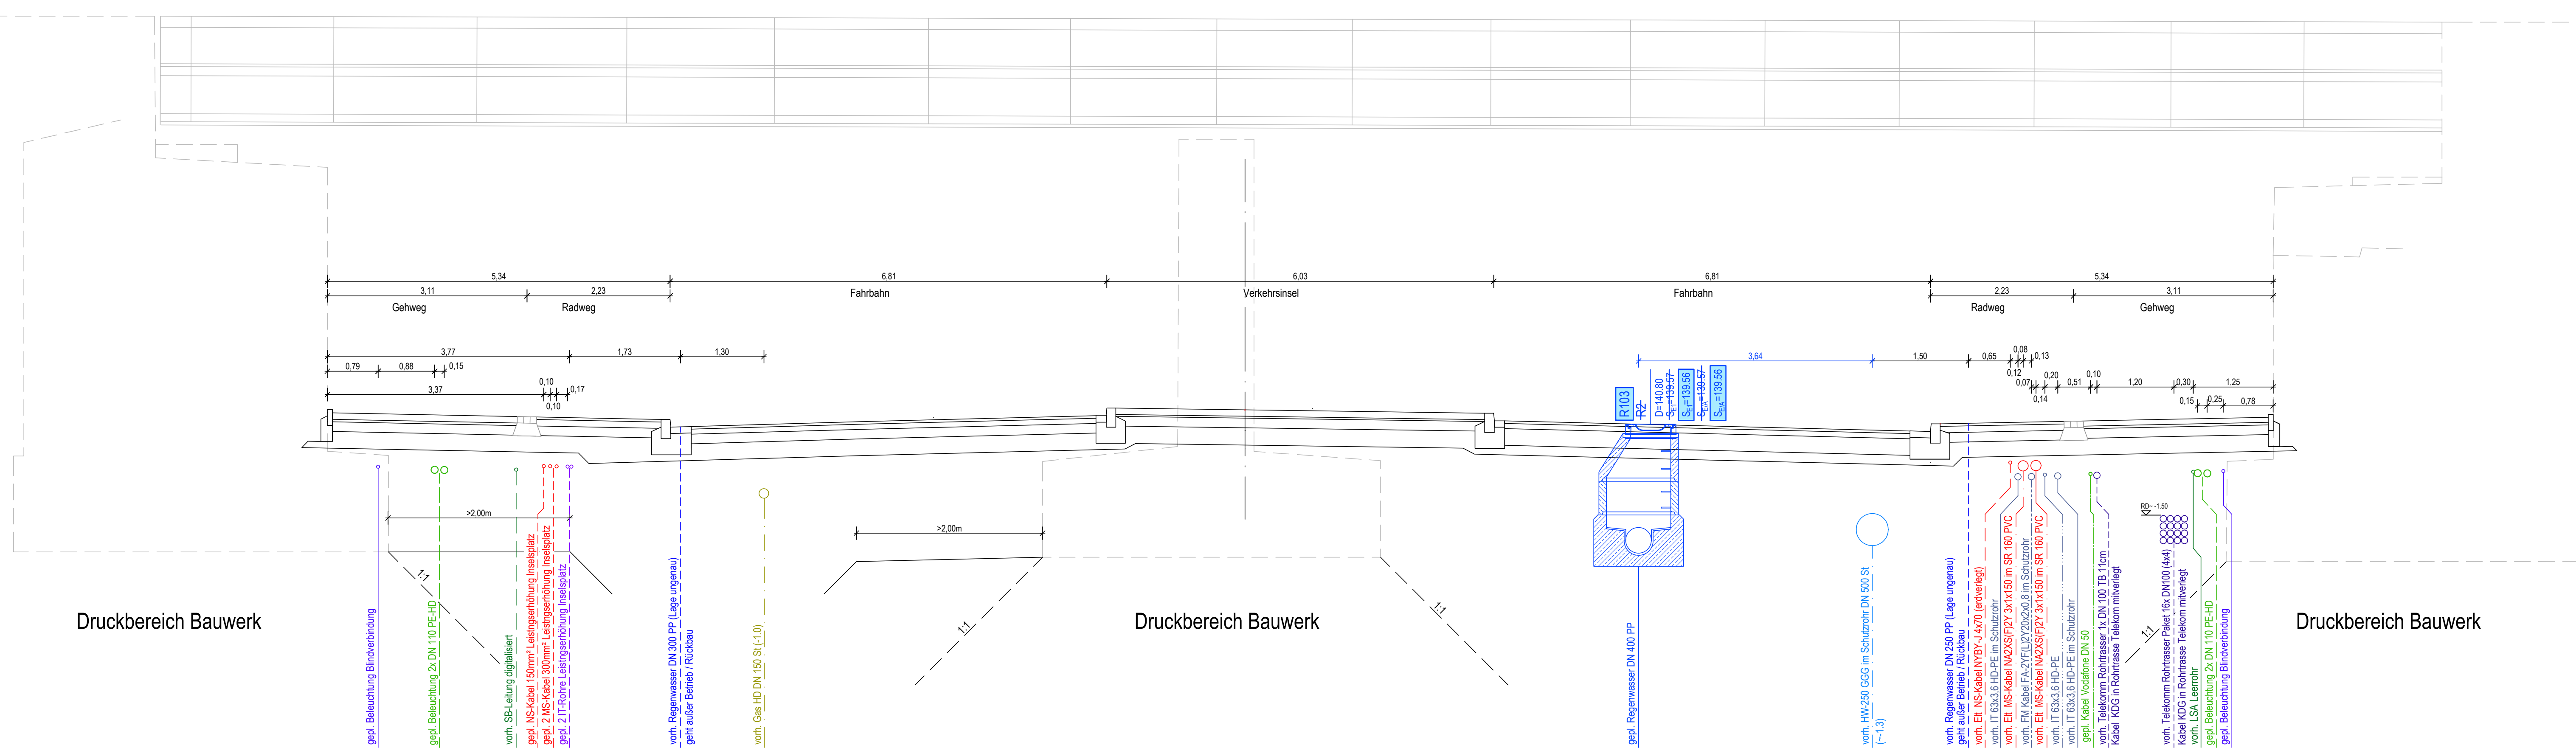

Planänderungen nach der Anhörung im Planfeststellungsverfahren sind durch Blaeintragungen kenntlich gemacht.

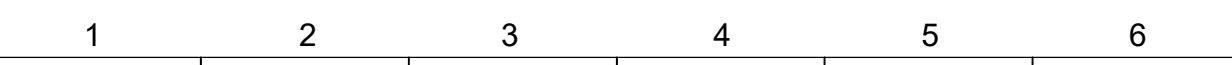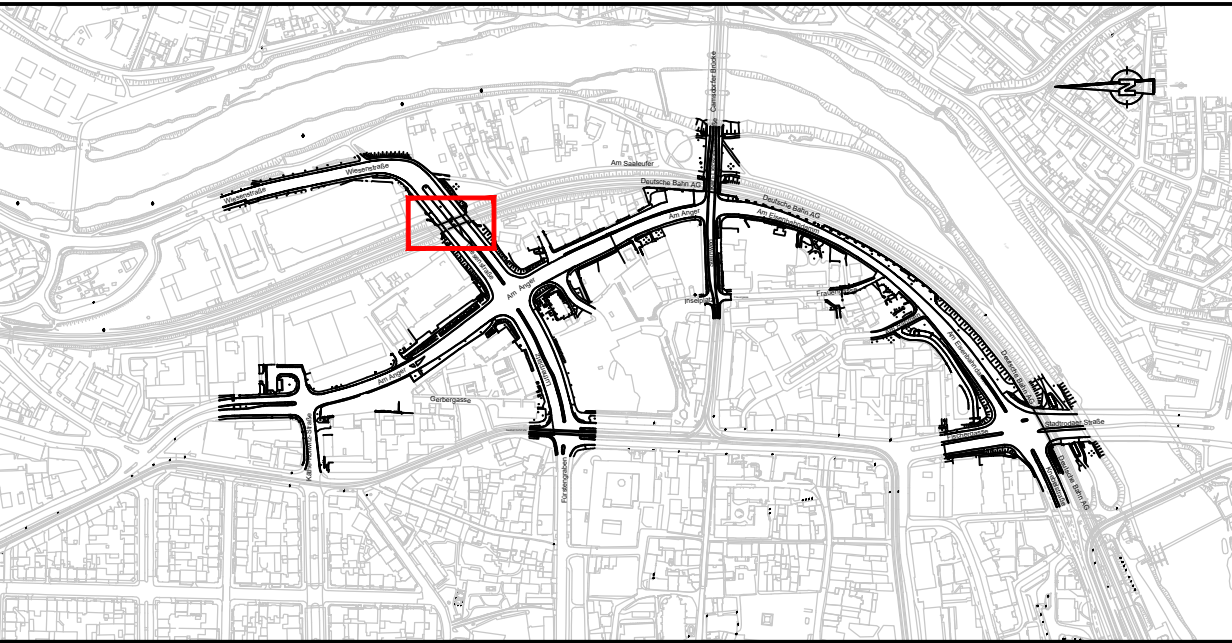

Kartengrundlage:		Lagestatus ETRS89 232
Stadtgrundkarte vom 28.02.2019		Stadtlagestatus DHHN 2016
Stadt Jena, Team Geoinformation		
Liegenschaftskarte vom 04.03.2019		
Stadt Jena, Team Geoinformation		
Entwurfsvermessung vom 11.02.2019		
Stadt Jena, Team Geoinformation		

Generalplaner ARGE			
iproplan [®] Planungsgesellschaft mbH			
			
Bismarckstraße 68 09126 Chemnitz Internet: www.iproplan.de E-Mail: info@iproplan.de			
BERATUNGS- INGENIEUR- UND ARCHITECTEN			
		Datum	
		Name	
bearbeitet	21.04.2023	Pfefferkorn	
gezeichnet	21.04.2023	Zschaschel	
geprüft	21.04.2023	Nickler	
Büro: Verkehrs-, Tief- und Ingenieurbau Schnorrstraße 70 01069 Dresden Fax: +49 351 46 51 396 Fax: +49 351 46 51 531			
		IPRO-Vorh.-Nr.: 5944_01_OTJ_C	

a	Dimension, Schachtsohle gepl. Regenwasser	02.12.2024	Pfefferkorn
Nr.	Art der Änderung	Datum	Zeichen

PLANFESTSTELLUNG

	JENA LICHTSTADT. Stadt Jena Eigenbetrieb Kommunalservice Jena Geschäftsbereich Tiefbau und Stadtraum Lobstedter Straße 56, 07749 Jena		Unterlage / Blatt-Nr.: U16.2.2/14a
PROJIS-Nr.:		Maßstab: 1:50	

1. Planänderung Osttangente Jena	
Bau-km 0+000 bis 0+961,1	
aufgestellt:	
....., den	