
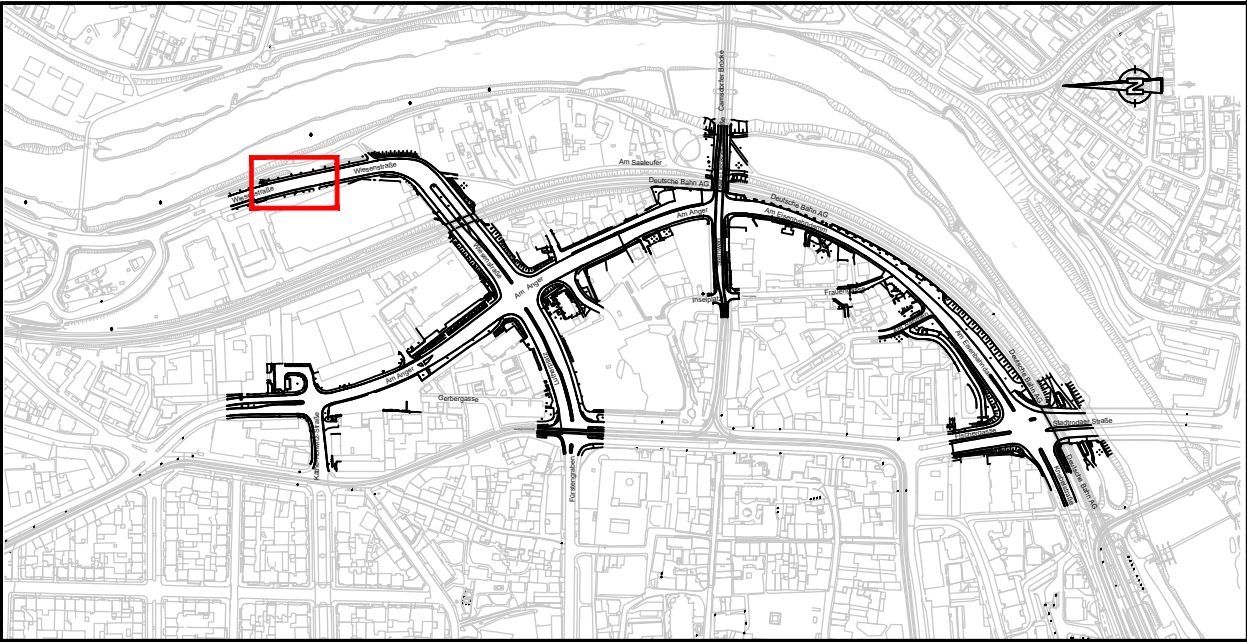


RQ 33 - am Wiesencenter

Achse 200
Station
0+300,000

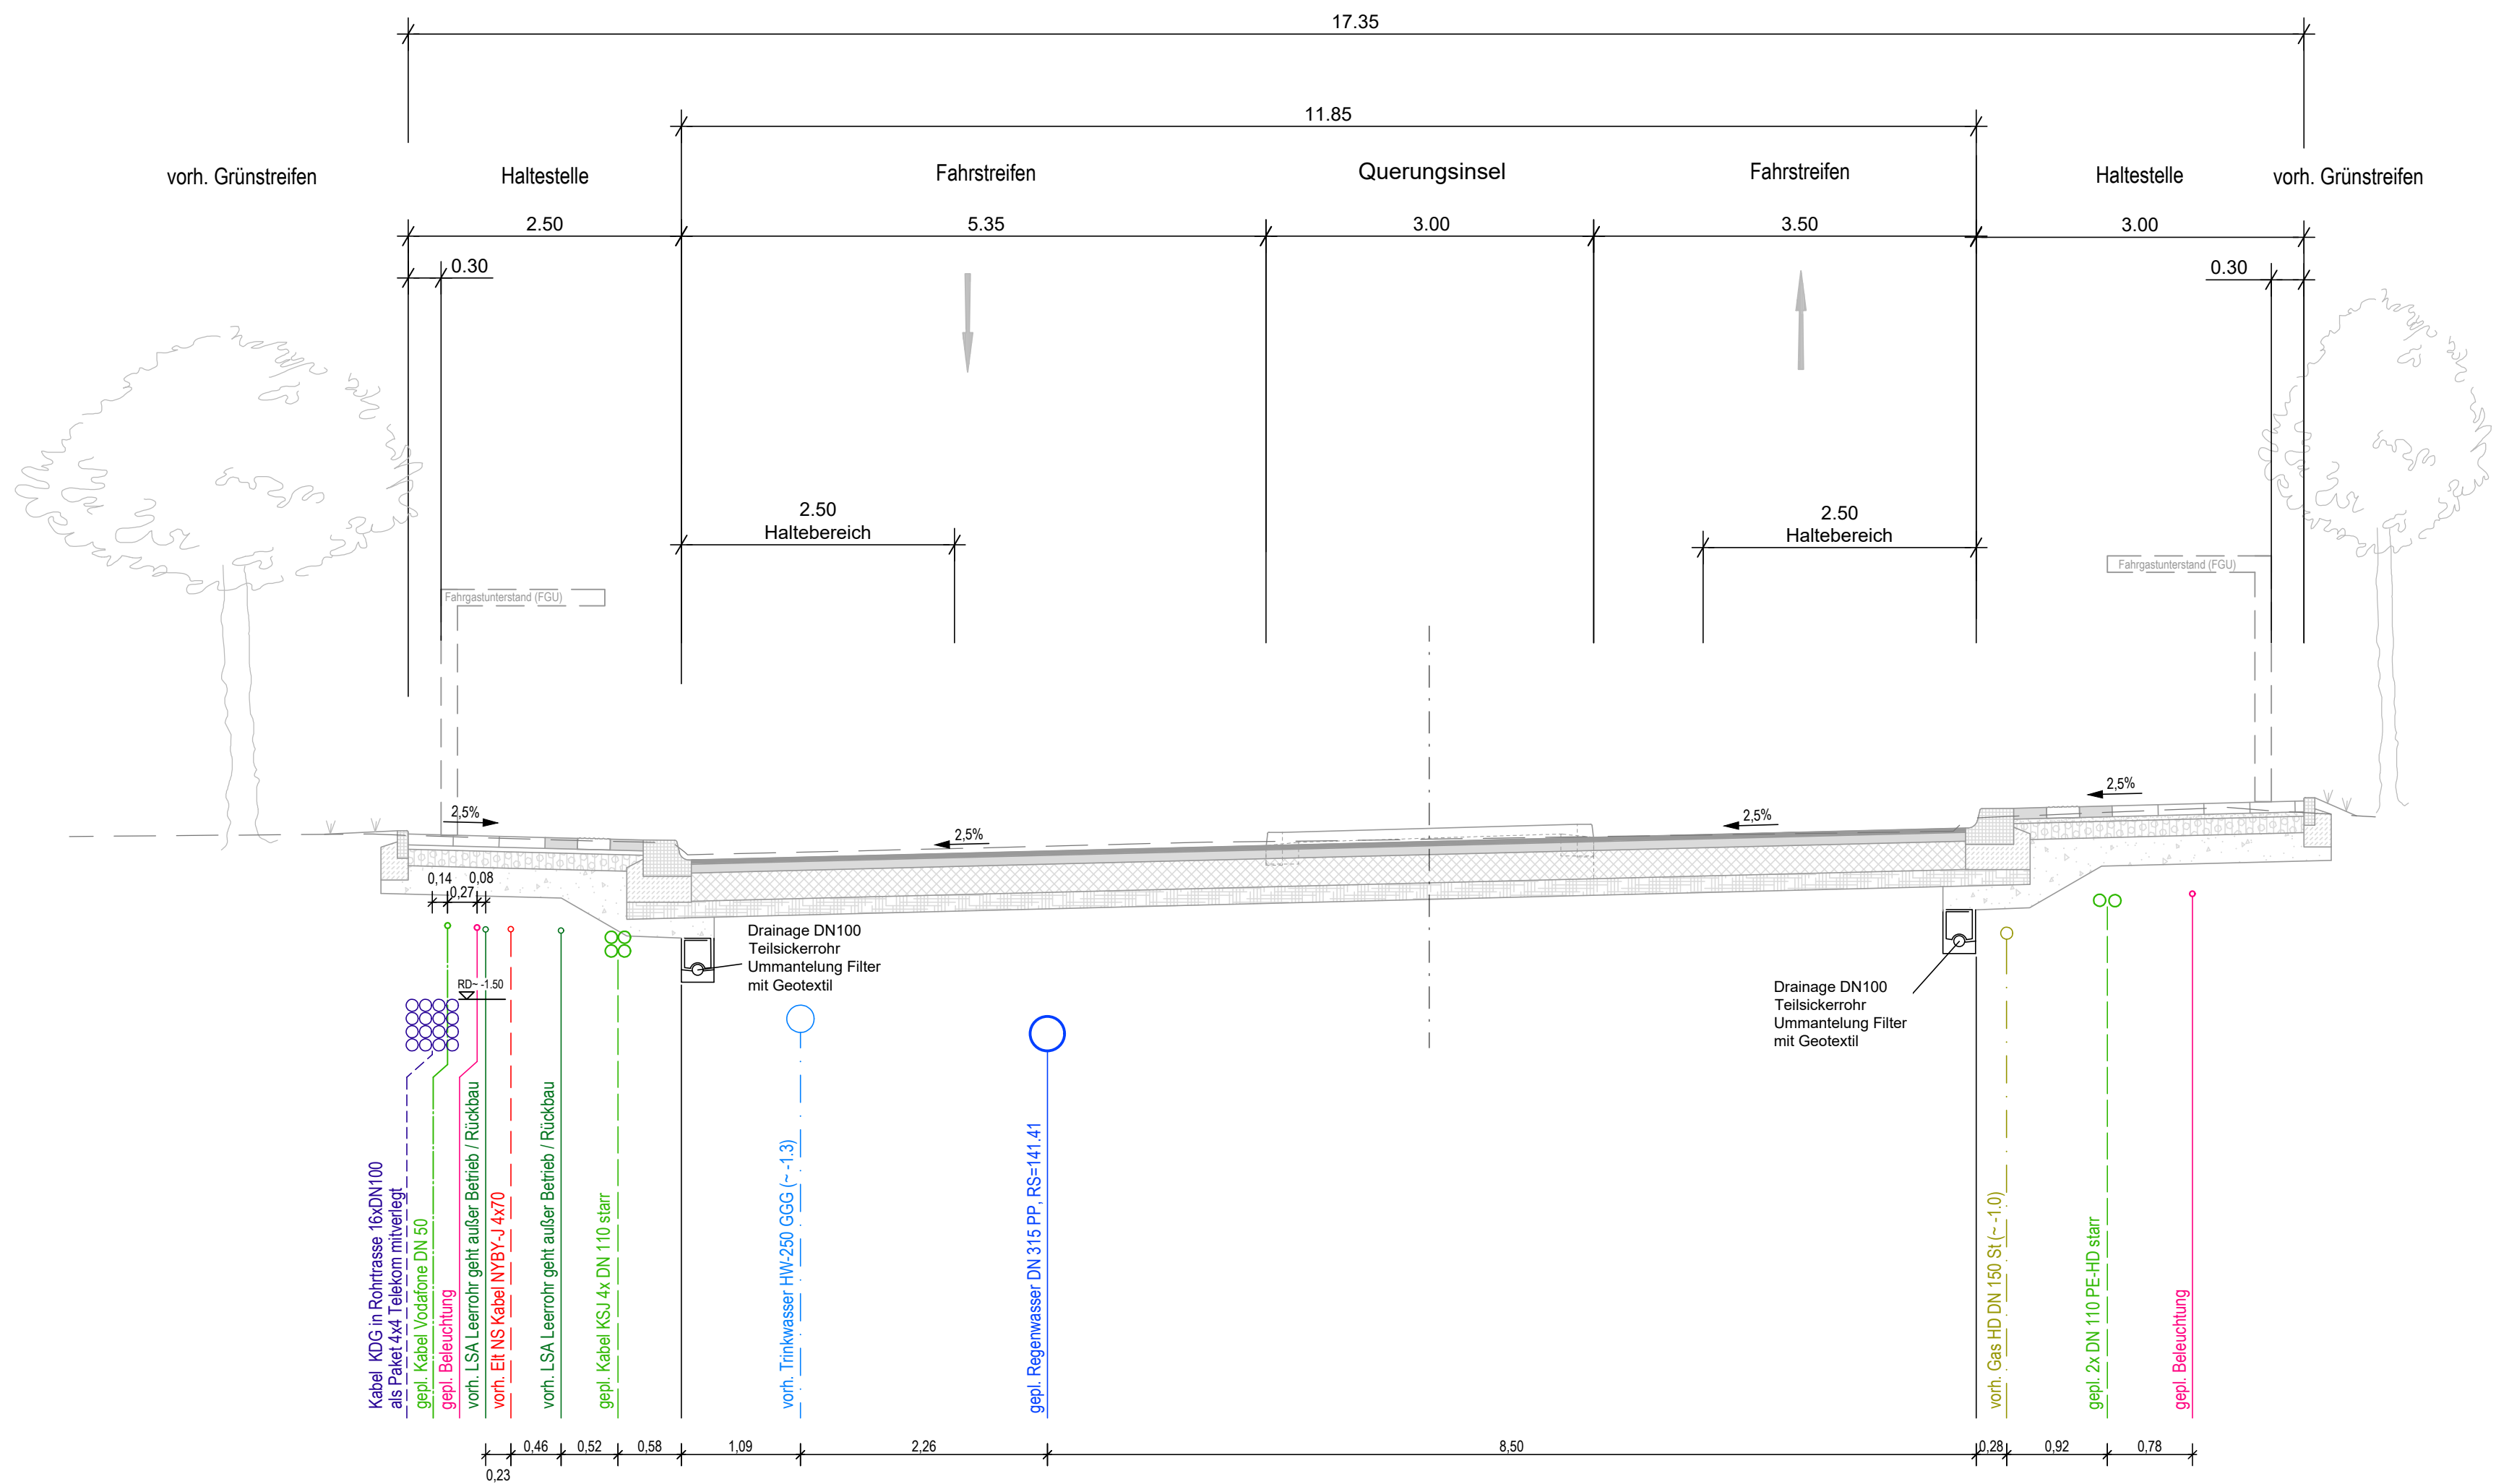

1	2	3	4	5	6
Kartengrundlage: Stadtgrundkarte vom 28.02.2019 Stadt Jena, Team Geoinformation Lagestatus ETRS89 Z32 Höhenstatus DHHN 2016 Liegenschaftskarte vom 04.03.2019 Stadt Jena, Team Geoinformation Entwurfsvermessung vom 11.02.2019 Stadt Jena, Team Geoinformation					

Generalplaner ARGE iproplan® Planungsgesellschaft mbH		 IPROconsult	bearbeitet	21.04.2023	Pfefferkorn
Bernhardstraße 68 09106 Chemnitz Fon (+49 371) 5265 0 Fax (+49 371) 5265 556	E-Mail Chemnitz: internet.wa@iproplan.de email.info@iproplan.de		gezeichnet	21.04.2023	Zschaschel
BERATENDE INGENIEURE UND ARCHITEKTEN			geprüft	21.04.2023	Nickerl
			IPRO-Vorh.-Nr.: 5944_01_OTJ_C		

Nr.	Art der Änderung	Datum	Zeichen

PLANFESTSTELLUNG

	JENA LICHTSTADT. Stadt Jena Eigenbetrieb KommunalService Jena Geschäftsbereich Tiefbau und Stadtraum Lobstedter Straße 56, 07749 Jena		Unterlage / Blatt-Nr.: U16.2.2/16
PROJIS-Nr.:			Maßstab: 1:50 420 x 841

Osttangente Jena

Bau-km 0+000 bis 0+961,1

aufgestellt:

den