
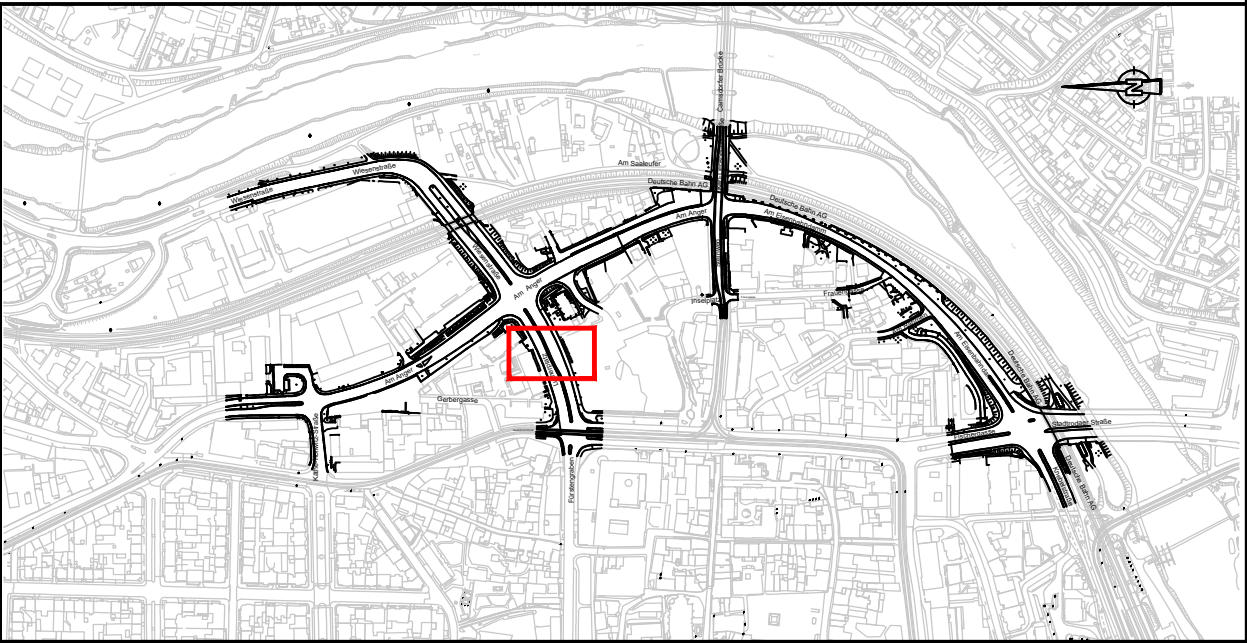


RQ 41 - Am Lutherplatz 3

Achse 300
Station
0+065,000

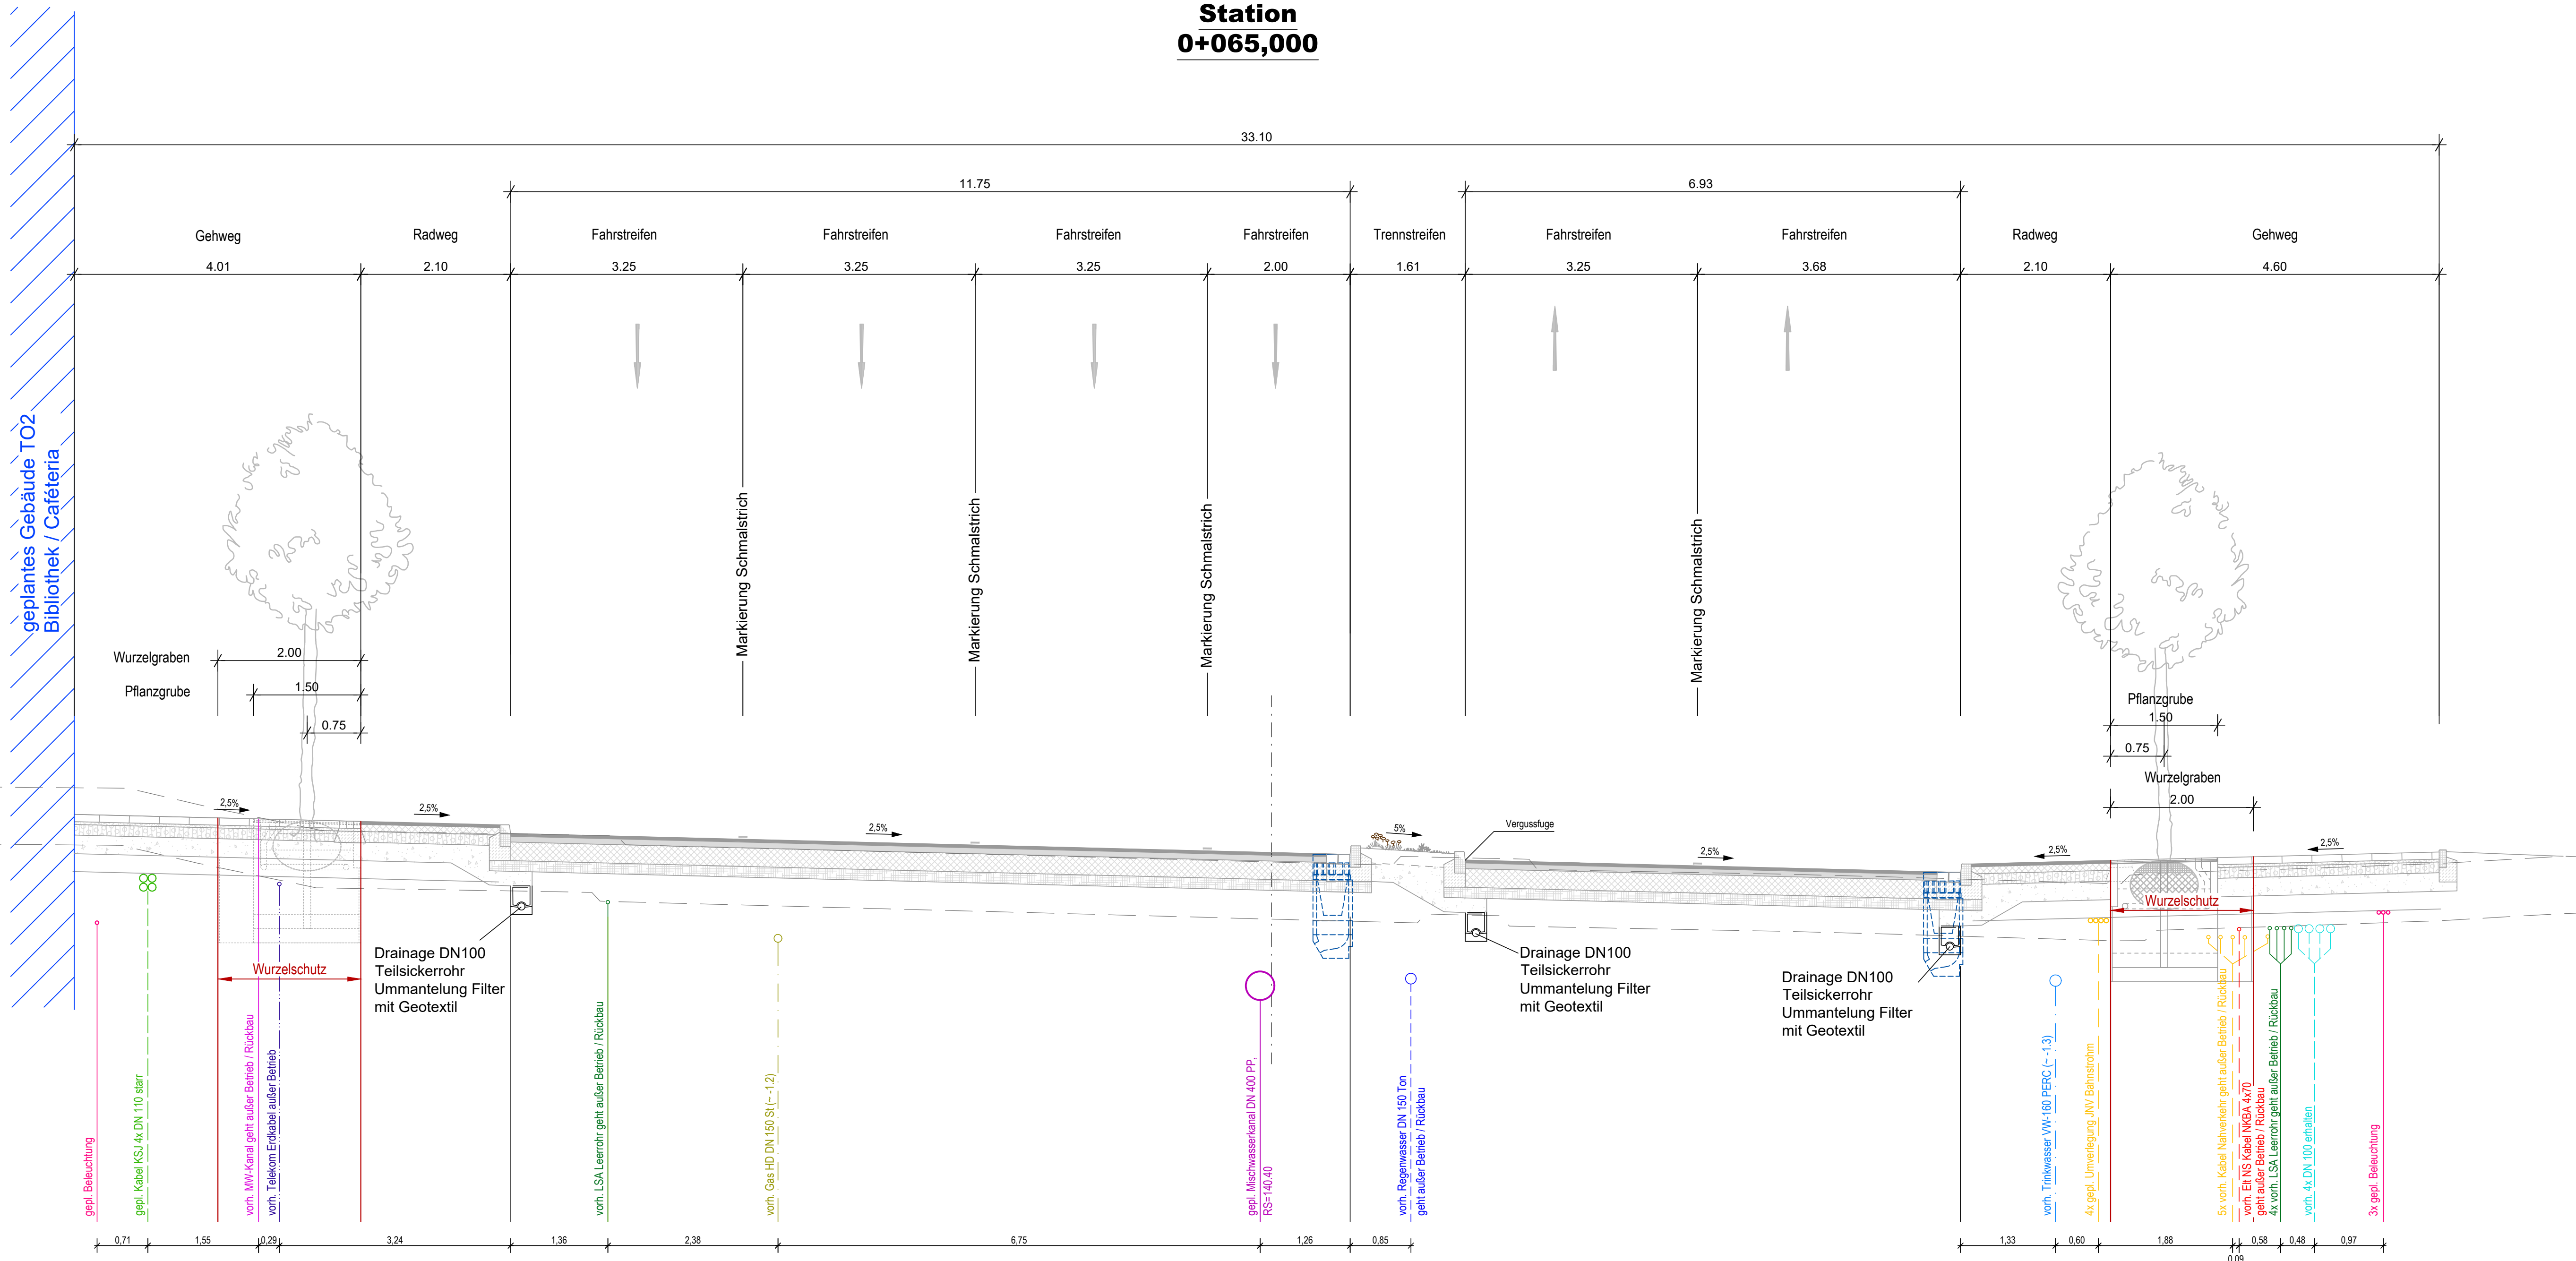

1	2	3	4	5	6
---	---	---	---	---	---

Kartengrundlage:
Stadtgrundkarte vom 28.02.2019
Stadt Jena, Team Geoinformation
Lagestatus ETRS89 Z32
Höhenstatus DHHN 2016
Liegenschaftskarte vom 04.03.2019
Stadt Jena, Team Geoinformation
Entwurfsvermessung vom 11.02.2019
Stadt Jena, Team Geoinformation

Generalplaner ARGE iproplan Planungsgesellschaft mbH Bernhardstraße 68 Fon (+49 371) 5205 0 Fax (+49 371) 5205 555 E-mail: info@iproplan.de BERATENDE INGENIEURE UND ARCHITEKTEN	09126 Chemnitz Schönbornstraße 70 01069 Dresden Büro: Verkehrs-, Tief- und Ingenieurbau Fon: +49 351 46 51 396 Fax: +49 351 46 51 331	bearbeitet gezeichnet geprüft	Datum 21.04.2023 21.04.2023 21.04.2023	Name Pfefferkorn Zschaschel Nickerl
IPRO-Vorh.-Nr.: 5944_01_OTJ_C				

Nr.	Art der Änderung	Datum	Zeichen
-----	------------------	-------	---------

PLANFESTSTELLUNG

 JENA LICHTSTADT Stadt Jena Eigenbetrieb KommunalService Jena Geschäftsbereich Tiefbau und Stadtraum Lobstedter Straße 56, 07749 Jena	 Ksj kommunal service jena EIN UNTERNEHMEN DER STADT JENA	Unterlage / Blatt-Nr.: U16.2.2/17 Querschnitt 41 Maßstab: 1:50 420 x 970
--	--	---

Osttangente Jena Bau-km 0+000 bis 0+961,1	
aufgestellt:	
, den	