




Regelquerschnitt RQ 61
Station 0+068.00 / Achse 29162
Stadtrodaer Straße
M 1:50

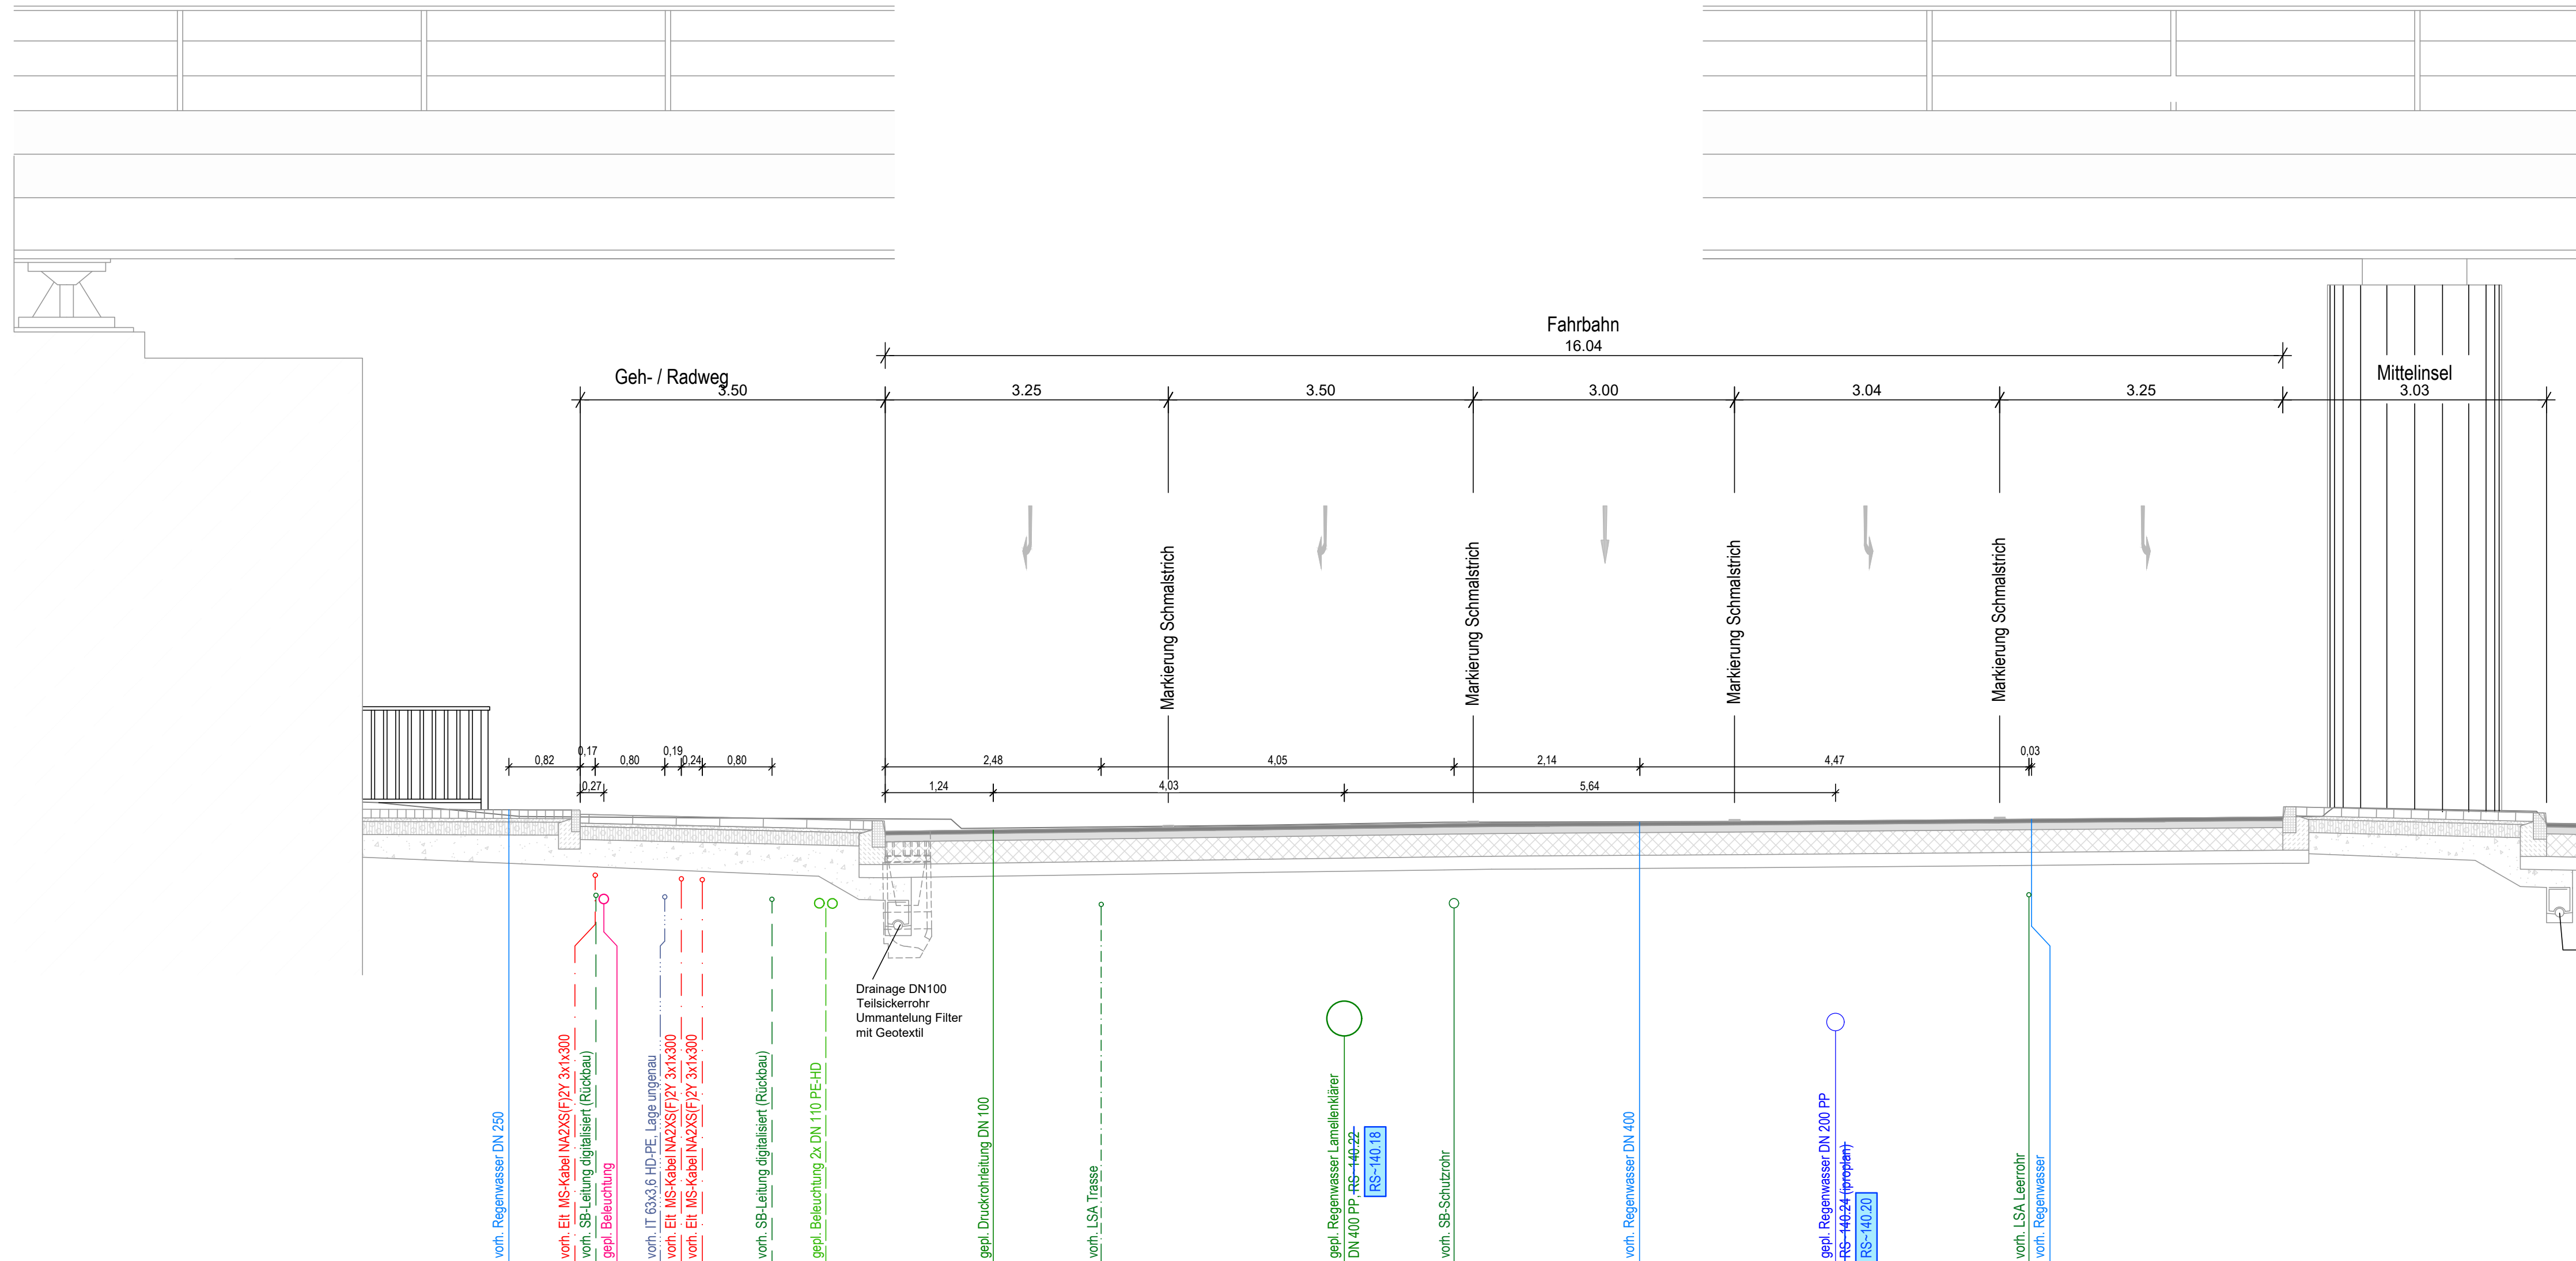

Regelquerschnitt RQ 61
Station 0+078.350 / Achse 29162
Stadtrodaer Straße
M 1:50

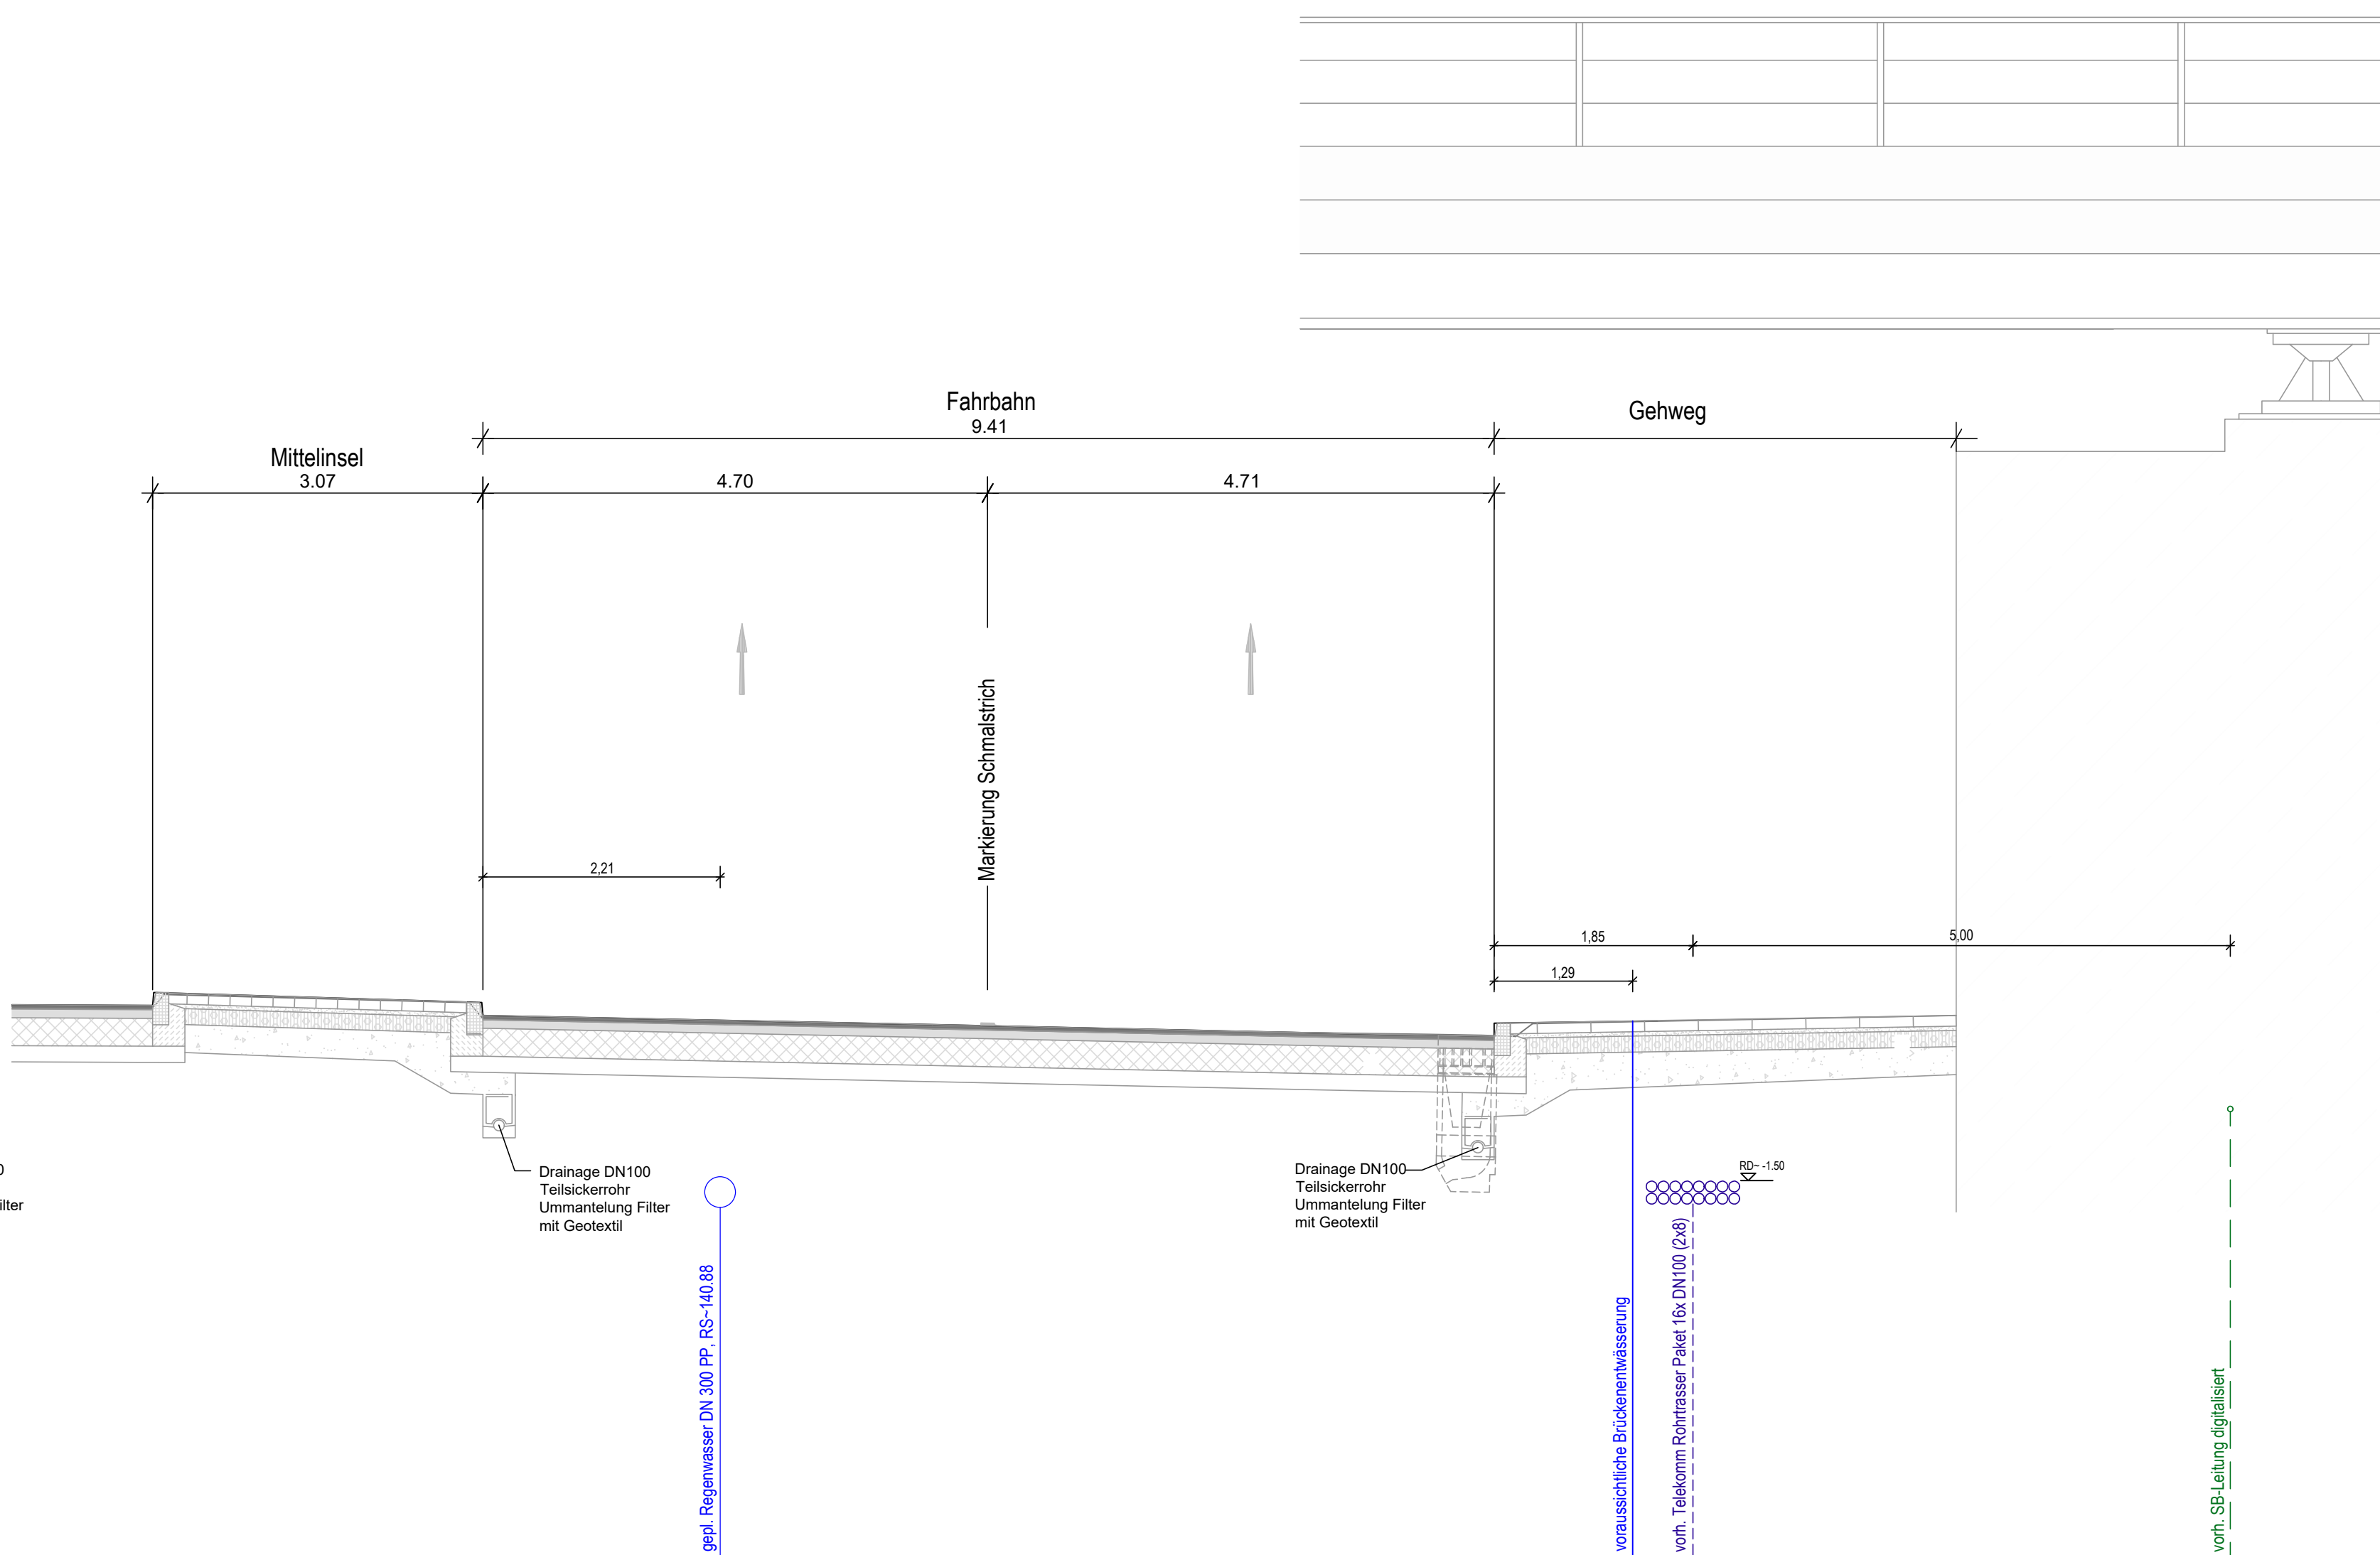

Planänderungen nach der Anhörung im Planfeststellungsverfahren sind durch Blauzeichnungen kenntlich gemacht.

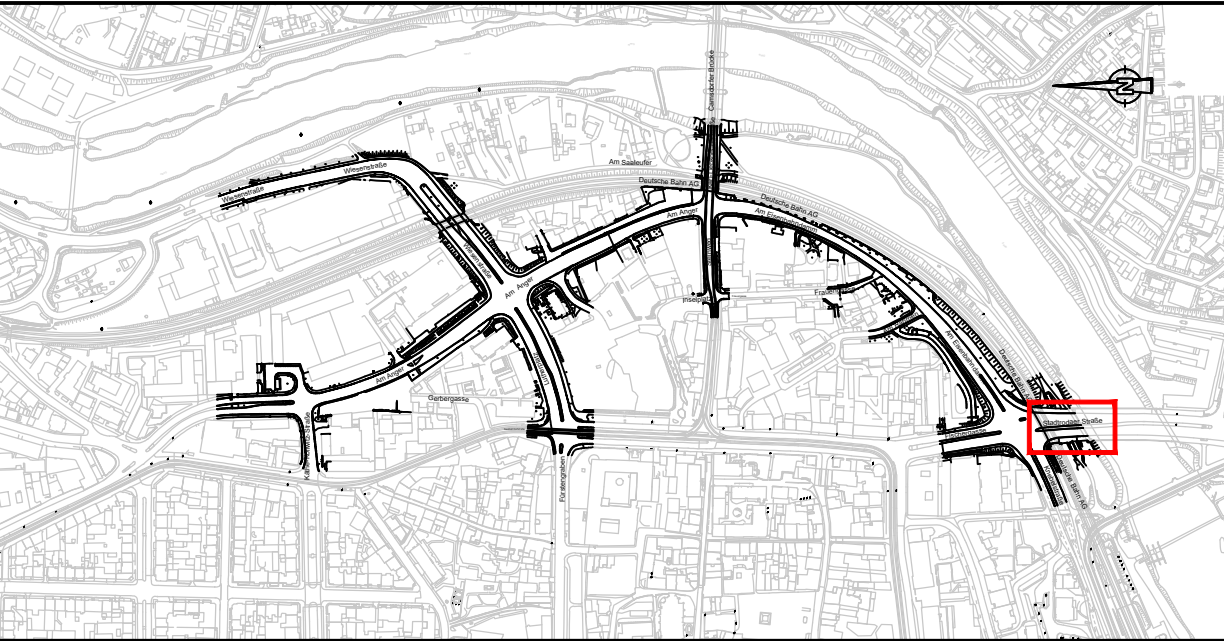

1	2	3	4	5	6
---	---	---	---	---	---

Kartengrundlage: Stadtgrundkarte vom 28.02.2019 Stadt Jena, Team Geoinformation Lagestatus ETRS89 Z32 Höhenstatus DHHN 2016	Lagestatus ETRS89 Z32 Höhenstatus DHHN 2016
---	--

Generalplaner ARGE iproplan Planungsgesellschaft mbH Bismarckstraße 10 01069 Jena Tel: +49 371 326 5 Fax: +49 371 326 558 E-Mail: info@iproplan.de BERATUNGS- INGENIEUR- UND ARCHITECTEN	IPROconsult Büro: Verkehrs-, Tief- und Ingenieurbau Schnorrstraße 70 01069 Jena Tel: +49 371 46 51 399 Fax: +49 371 46 51 331	bearbeitet 21.04.2023 Pfefferkorn	Datum 21.04.2023	Name Zschaschel
---	---	---	---------------------	--------------------

a	Rohrschleife Regenwasser und gepl. Lamellenklärer	02.12.2024	Pfefferkorn
Nr.	Art der Änderung	Datum	Zeichen

PLANFESTSTELLUNG

 JENA LICHTSTADT. Stadt Jena Eigenbetrieb KommunalService Jena Geschäftsbereich Tiefbau und Stadtraum Lobstedter Straße 56, 07749 Jena	 kommunal service jena EIN UNTERNEHMEN DER STADT JENA	Unterlage / Blatt-Nr.: U16.2.2/18 a Querschnitt 61 Maßstab: 1:50 420 x 1350
---	---	--

PROJIS-Nr.: 1. Planänderung Osttangente Jena Bau-km 0+000 bis 0+961,1	aufgestellt: den
---	---------------------