
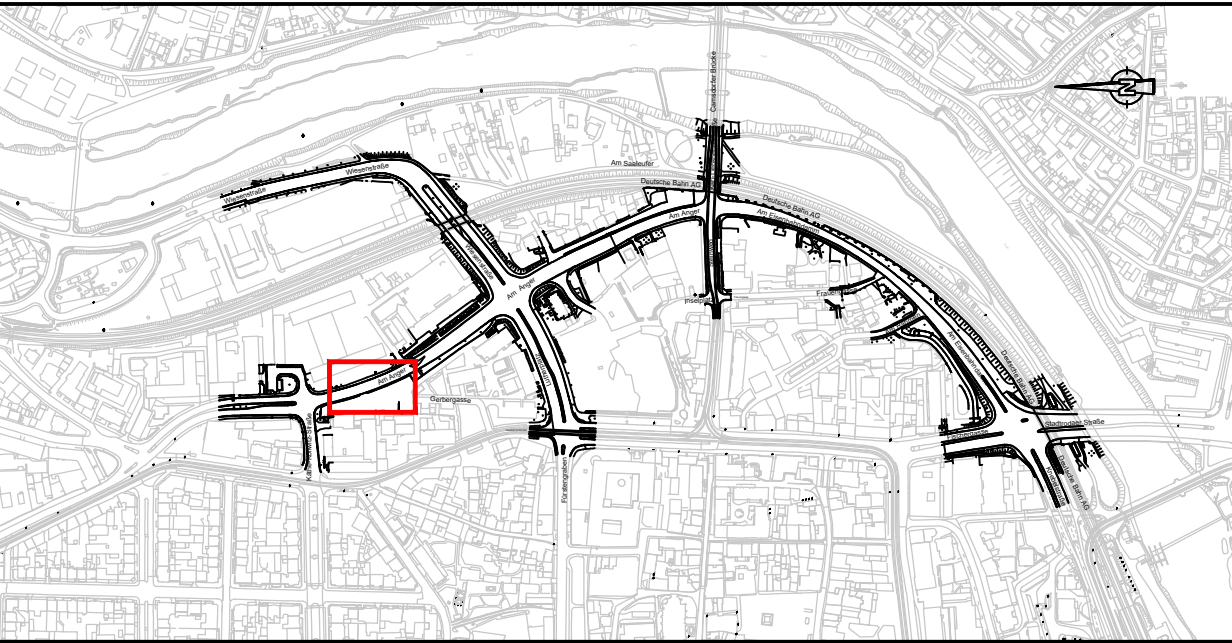


RQ 1 - Am Gefahrenabwehrzentrum (GAZ)

Achse 1001
Station
0+071,260

Gefahrenabwehrzentrum

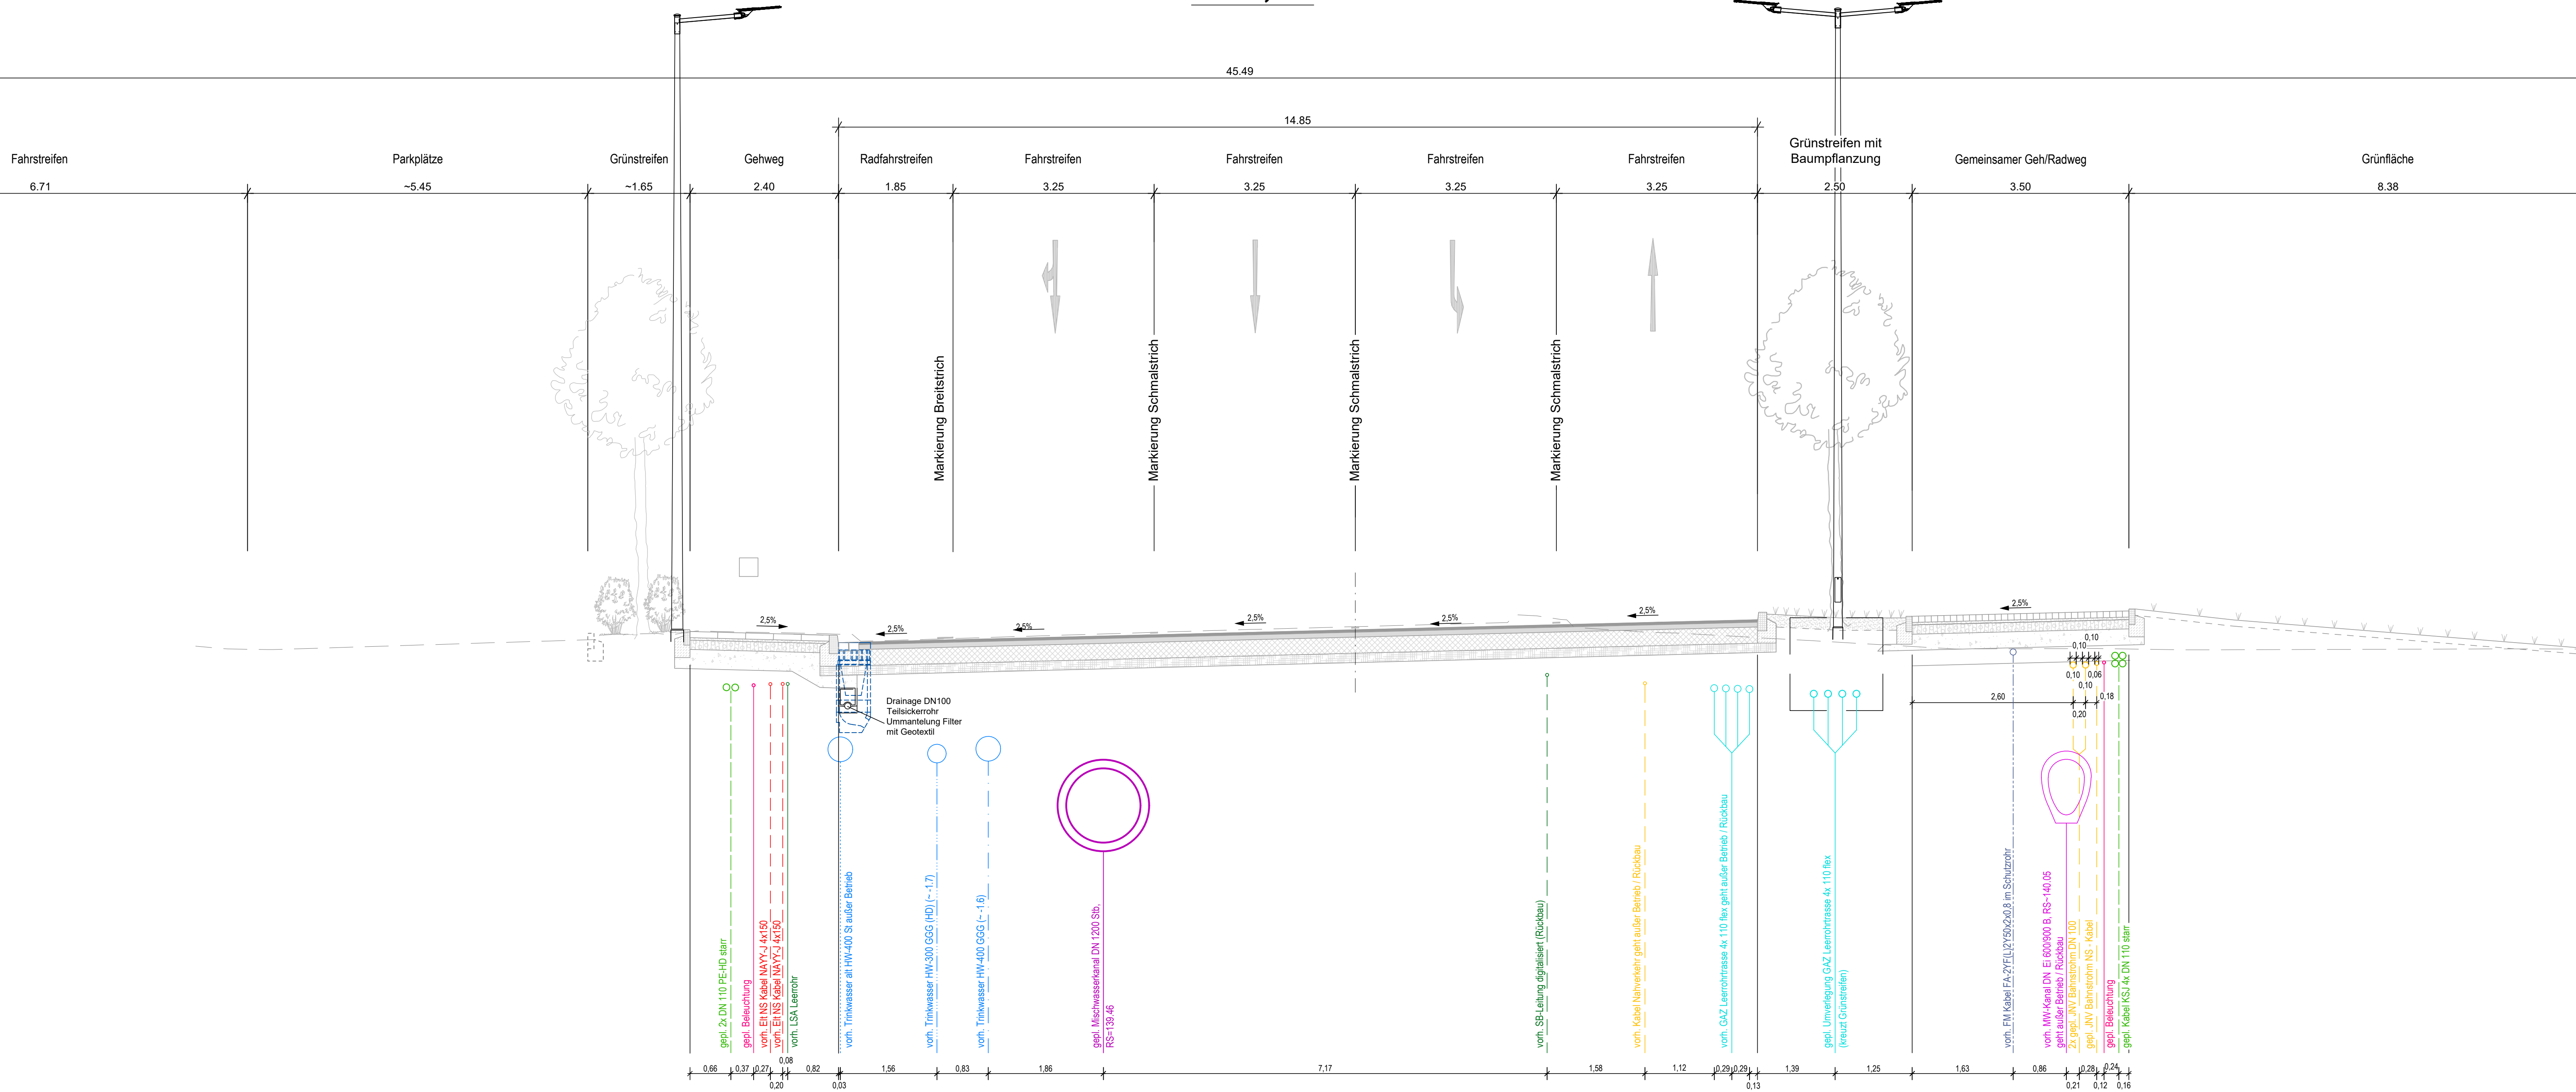

1	2	3	4	5	6
---	---	---	---	---	---

Kartengrundlage:
Stadtgrundkarte vom 28.02.2019
Stadt Jena, Team Geoinformation
Lagestatus ETRS89 232
Hohenstatus DHHN 2016
Liegenschaftskarte vom 04.03.2019
Stadt Jena, Team Geoinformation
Entwurfsvermessung vom 11.02.2019
Stadt Jena, Team Geoinformation

ipproplan Planungsgesellschaft mbH Berndstraße 68 09126 Chemnitz Fax (+49 371) 5355 0 E-Mail: info@iproplan.de BERATUNGS- UND ARCHITEKTEN	IPROconsult Büro: Verkehrsbau, Tief- und Ingenieurbau Schnorrstraße 70 01069 Dresden Fax: +49 351 46 51 396 E-Mail: info@iproconsult.de	bearbeitet	Datum	Name
		gezeichnet	21.04.2023	Pfefferkom
		geprüft	21.04.2023	Zschaschel
		IPRO-Vorh.-Nr.: 5944_01_OTJ_C		

Nr.	Art der Änderung	Datum	Zeichen

PLANFESTSTELLUNG

 JENA LICHTSTADT Stadt Jena Eigenbetrieb KommunalService Jena Geschäftsbereich Tiefbau und Stadtraum Lobstedter Straße 56, 07749 Jena	 kommunal service jena EIN UNTERNEHMEN DER STADT JENA	Unterlage / Blatt-Nr.: U16.2.2/1 Querschnitt 1 Maßstab: 1:50 420 x 1189
--	---	--

PROJIS-Nr.: Osttangente Jena Bau-km 0+000 bis 0+961,1	
aufgestellt: , den	