
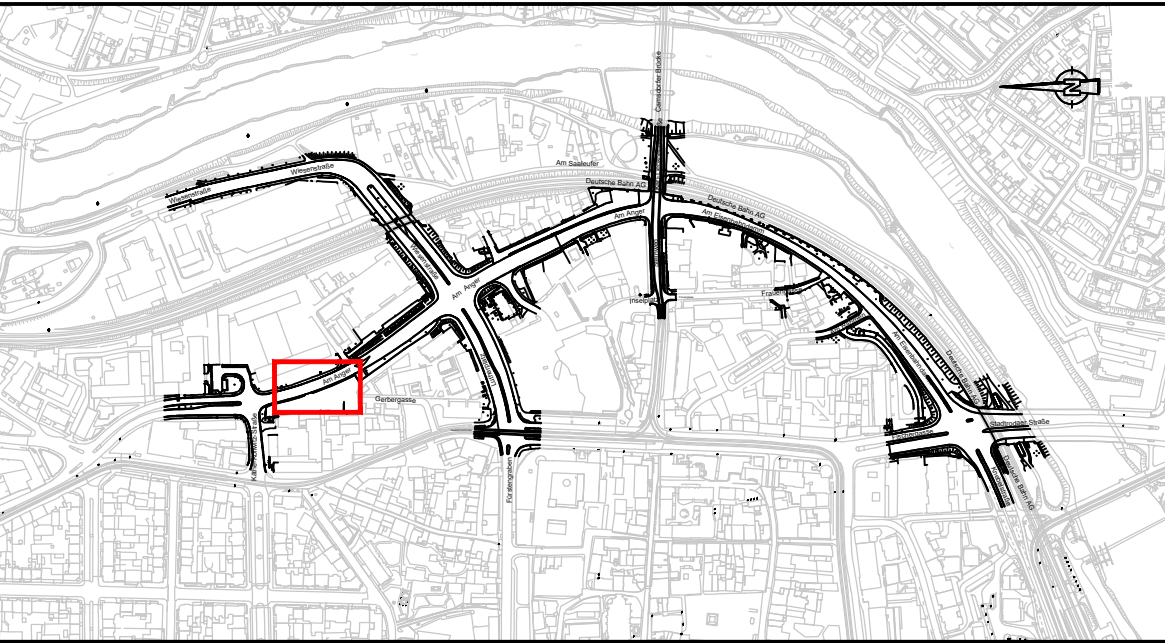


RQ 2 - Am Gefahrenabwehrzentrum (GAZ)

-Bedarfszufahrt Feuerwehr

Achse 1001
Station
0+110,000

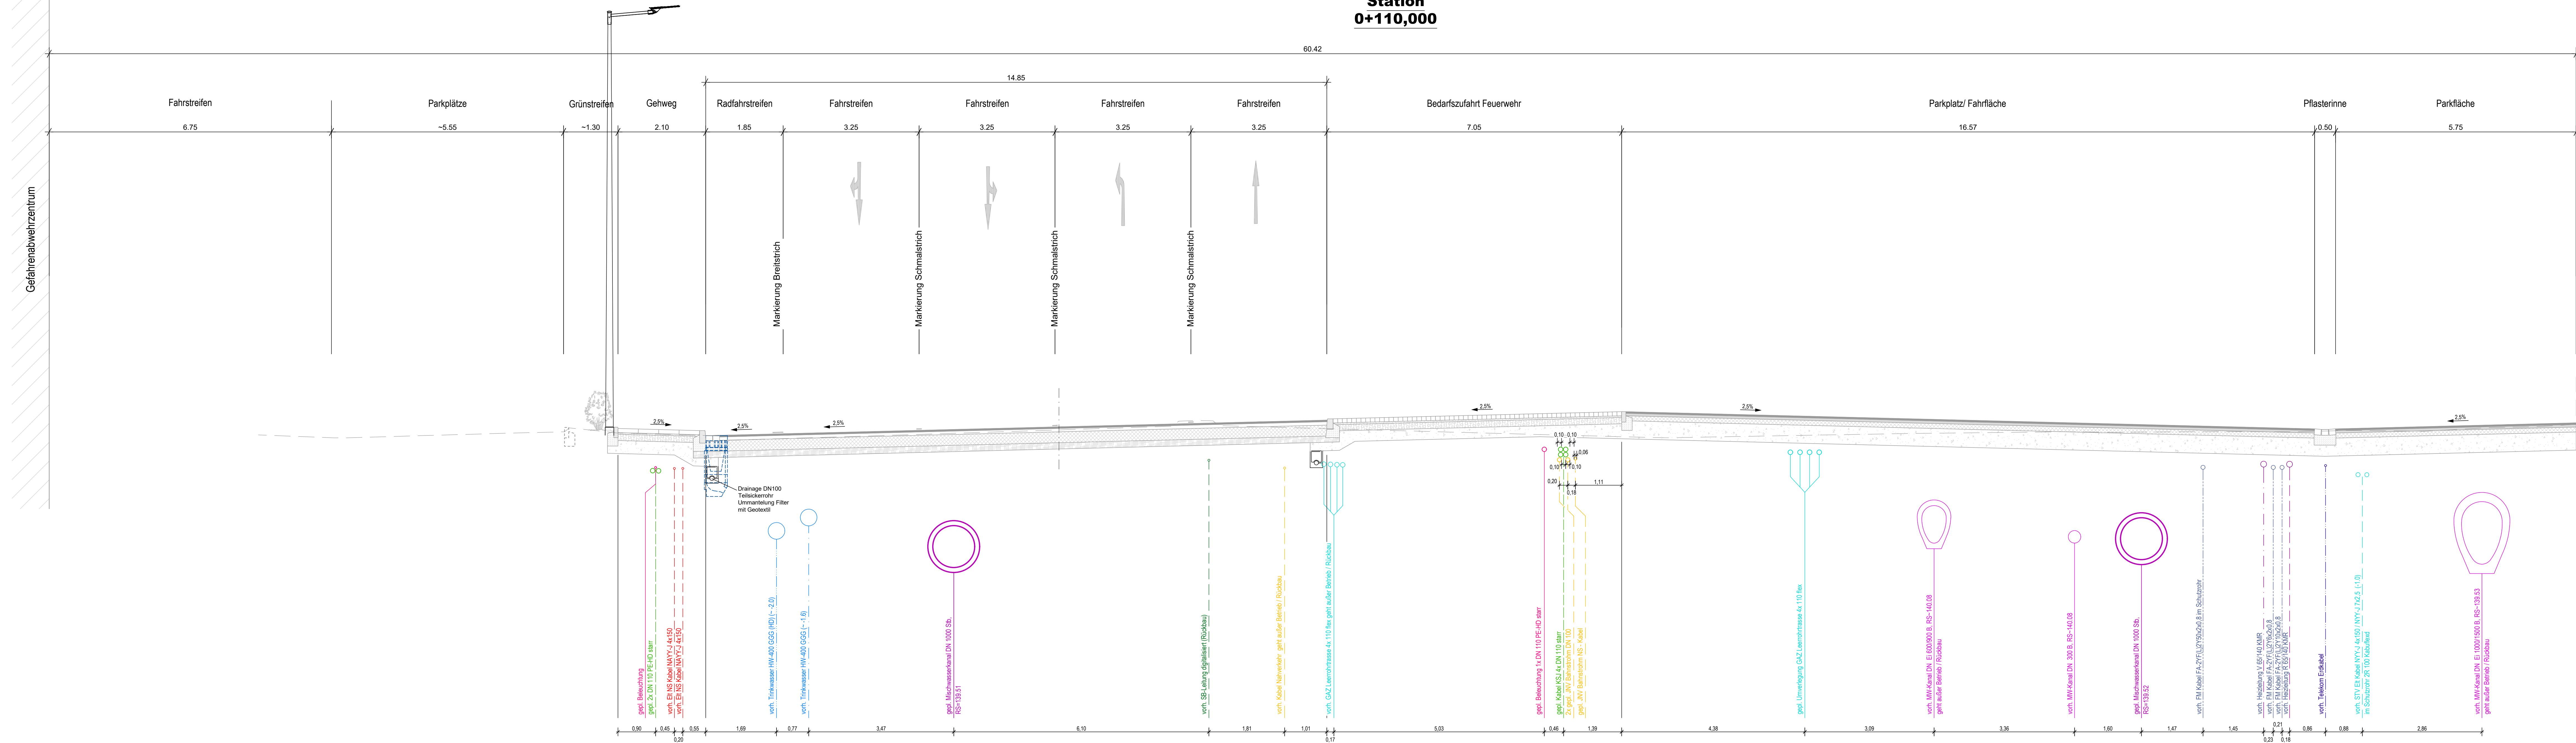

1	2	3	4	5	6
---	---	---	---	---	---

Kartengrundlage:
Stadtgrundkarte vom 28.02.2019
Stadt Jena, Team Geoinformation
Lagestatus ETRS89 232
Höhenstatus DHHN 2016
Liegenschaftskarte vom 04.03.2019
Stadt Jena, Team Geoinformation
Entwurfsmessung vom 11.02.2019
Stadt Jena, Team Geoinformation

Generalplaner ARGE iproplan Planungsgesellschaft mbH Bertholdstraße 68 09126 Chemnitz Tel: +49 (0) 3731 5205-0 Fax: +49 (0) 3731 5205-55 www.iproplan.de BERATUNGS- UND ARCHITEKTEN	IPROconsult Büro: Verkehrs-, Tief- und Ingenieurbau Schönstraße 10 01069 Dresden Tel: +49 (0) 351 48 51 398 Fax: +49 (0) 351 48 51 331	bearbeitet 21.04.2023 gezeichnet 21.04.2023 geprüft 21.04.2023	Name Pfeifferkorn Zschaschel Nicker
--	--	---	--

Nr.	Art der Änderung	Datum	Zeichen
-----	------------------	-------	---------

PLANFESTSTELLUNG

 JENA LICHTSTADT. Stadt Jena Eigenbetrieb KommunalService Jena Geschäftsbereich Tiefbau und Straßenraum Lübstedter Straße 56, 07749 Jena	 Ksj kommunal service jena DR-VERKEHRSWESEN 100 100 200 200	Unterlage / Blatt-Nr.: U16.2.2/2 Querschnitt 2
---	--	---

PROJIS-Nr.:	Maßstab: 1:50	420 x 1540
-------------	---------------	------------

Osttangente Jena
Bau-km 0+000 bis 0+961,1

aufgestellt:	den
--------------	-----