
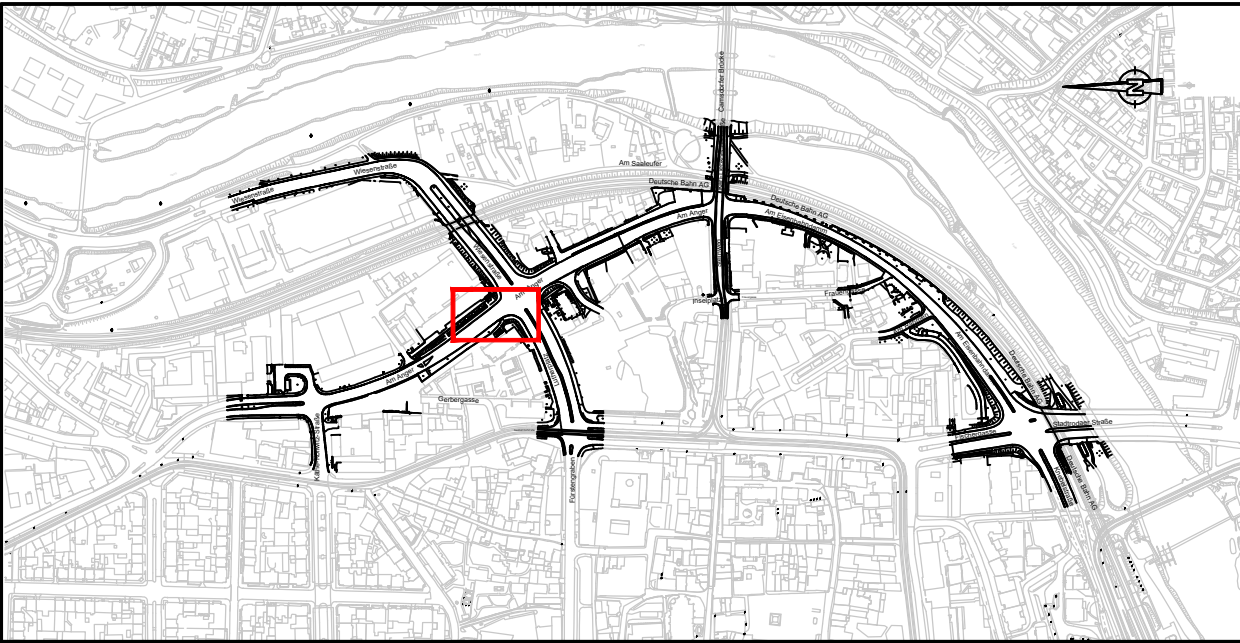


RQ 3 - Am Anger 26

Achse 1001
Station
0+200,000

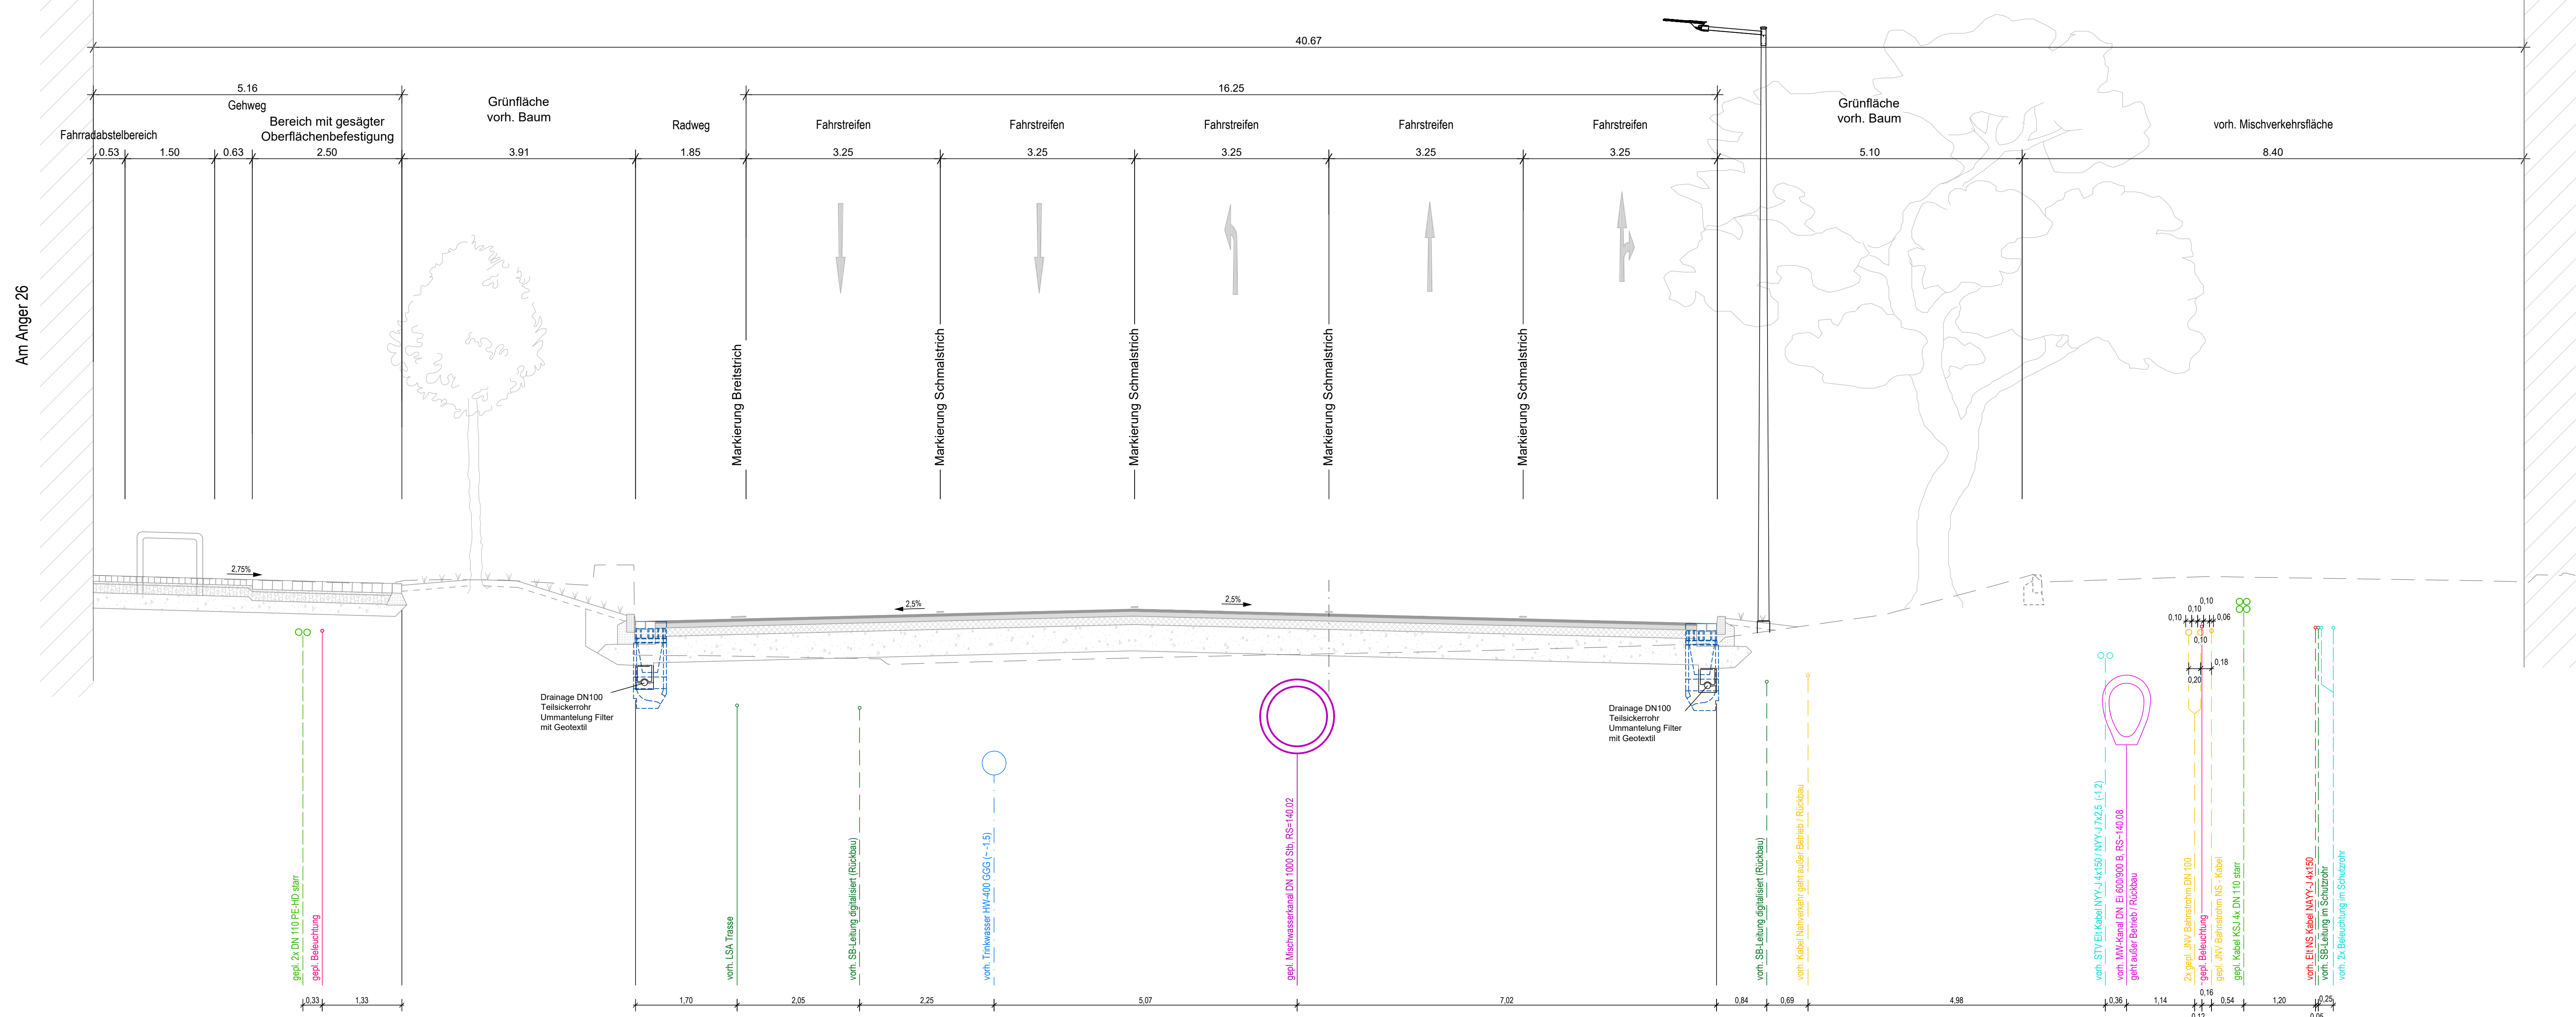

1	2	3	4	5	6
---	---	---	---	---	---

Kartengrundlage:		Lagestatus ETRS89 232
Stadtgrundkarte vom 28.02.2019		Stadt Jena, Team Geoinformation
Liegenschaftskarte vom 04.03.2019		Stadt Jena, Team Geoinformation
Entwurfsvermessung vom 11.02.2019		Stadt Jena, Team Geoinformation

Generalplaner ARGE iproplan Planungsgesellschaft mbH Bertholdstraße 68 09126 Chemnitz Tel: +49 371 5385 0 Fax: +49 371 5385 555 E-Mail: info@iproplan.de BERATUNGS- UND ARCHITEKTEN	IPROconsult Büro: Verkehrs-, Tief- und Ingenieurbau Schnorrstraße 70 01069 Dresden Tel: +49 351 46 51 396 Fax: +49 351 46 51 531	bearbeitet	21.04.2023	Pfefferkom
		gezeichnet	21.04.2023	Zschaschel
		geprüft	21.04.2023	Nickel
		IPRO-Vorh.-Nr.: 5944_01_OTJ_C		

Nr.	Art der Änderung	Datum	Zeichen

PLANFESTSTELLUNG

 JENA LICHTSTADT. Stadt Jena Eigenbetrieb KommunalService Jena Geschäftsbereich Tiefbau und Stadtraum Lobstedter Straße 56, 07749 Jena	 Ksj kommunal service jena EIN UNTERNEHMEN DER STADT JENA	Unterlage / Blatt-Nr.: U16.2.2/3
		Querschnitt 3

PROJIS-Nr.:		Maßstab: 1:50	420 x 1189
Osttangente Jena			
Bau-km 0+000 bis 0+961,1			
aufgestellt:			
	den		