
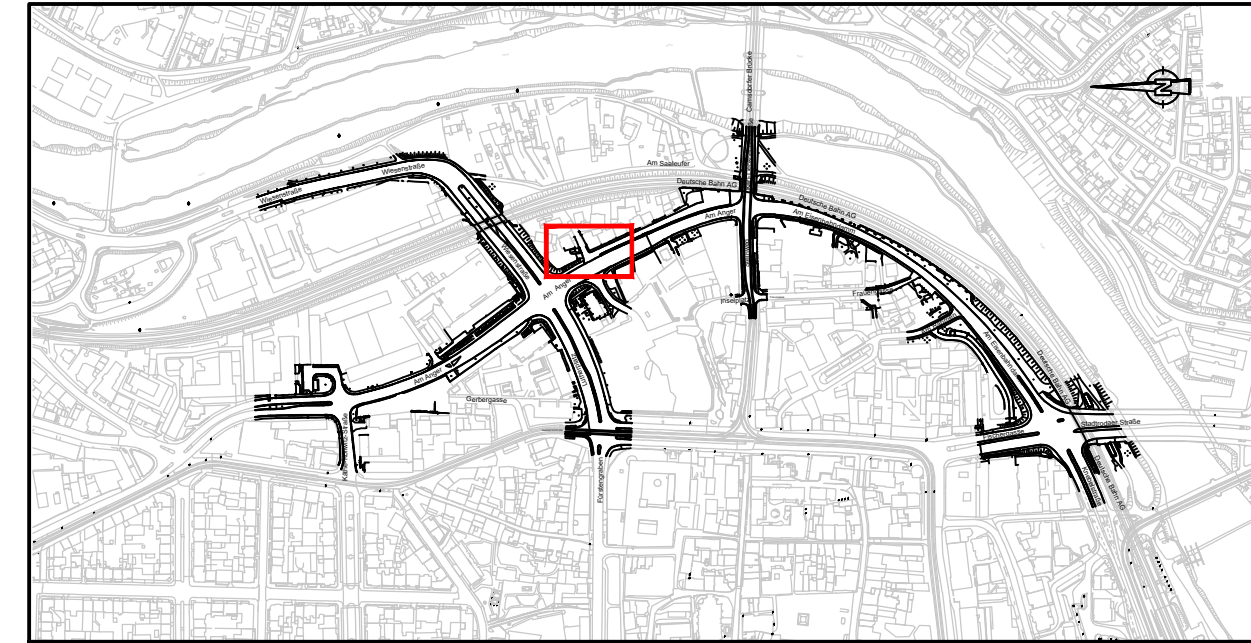


Station
0+310,330

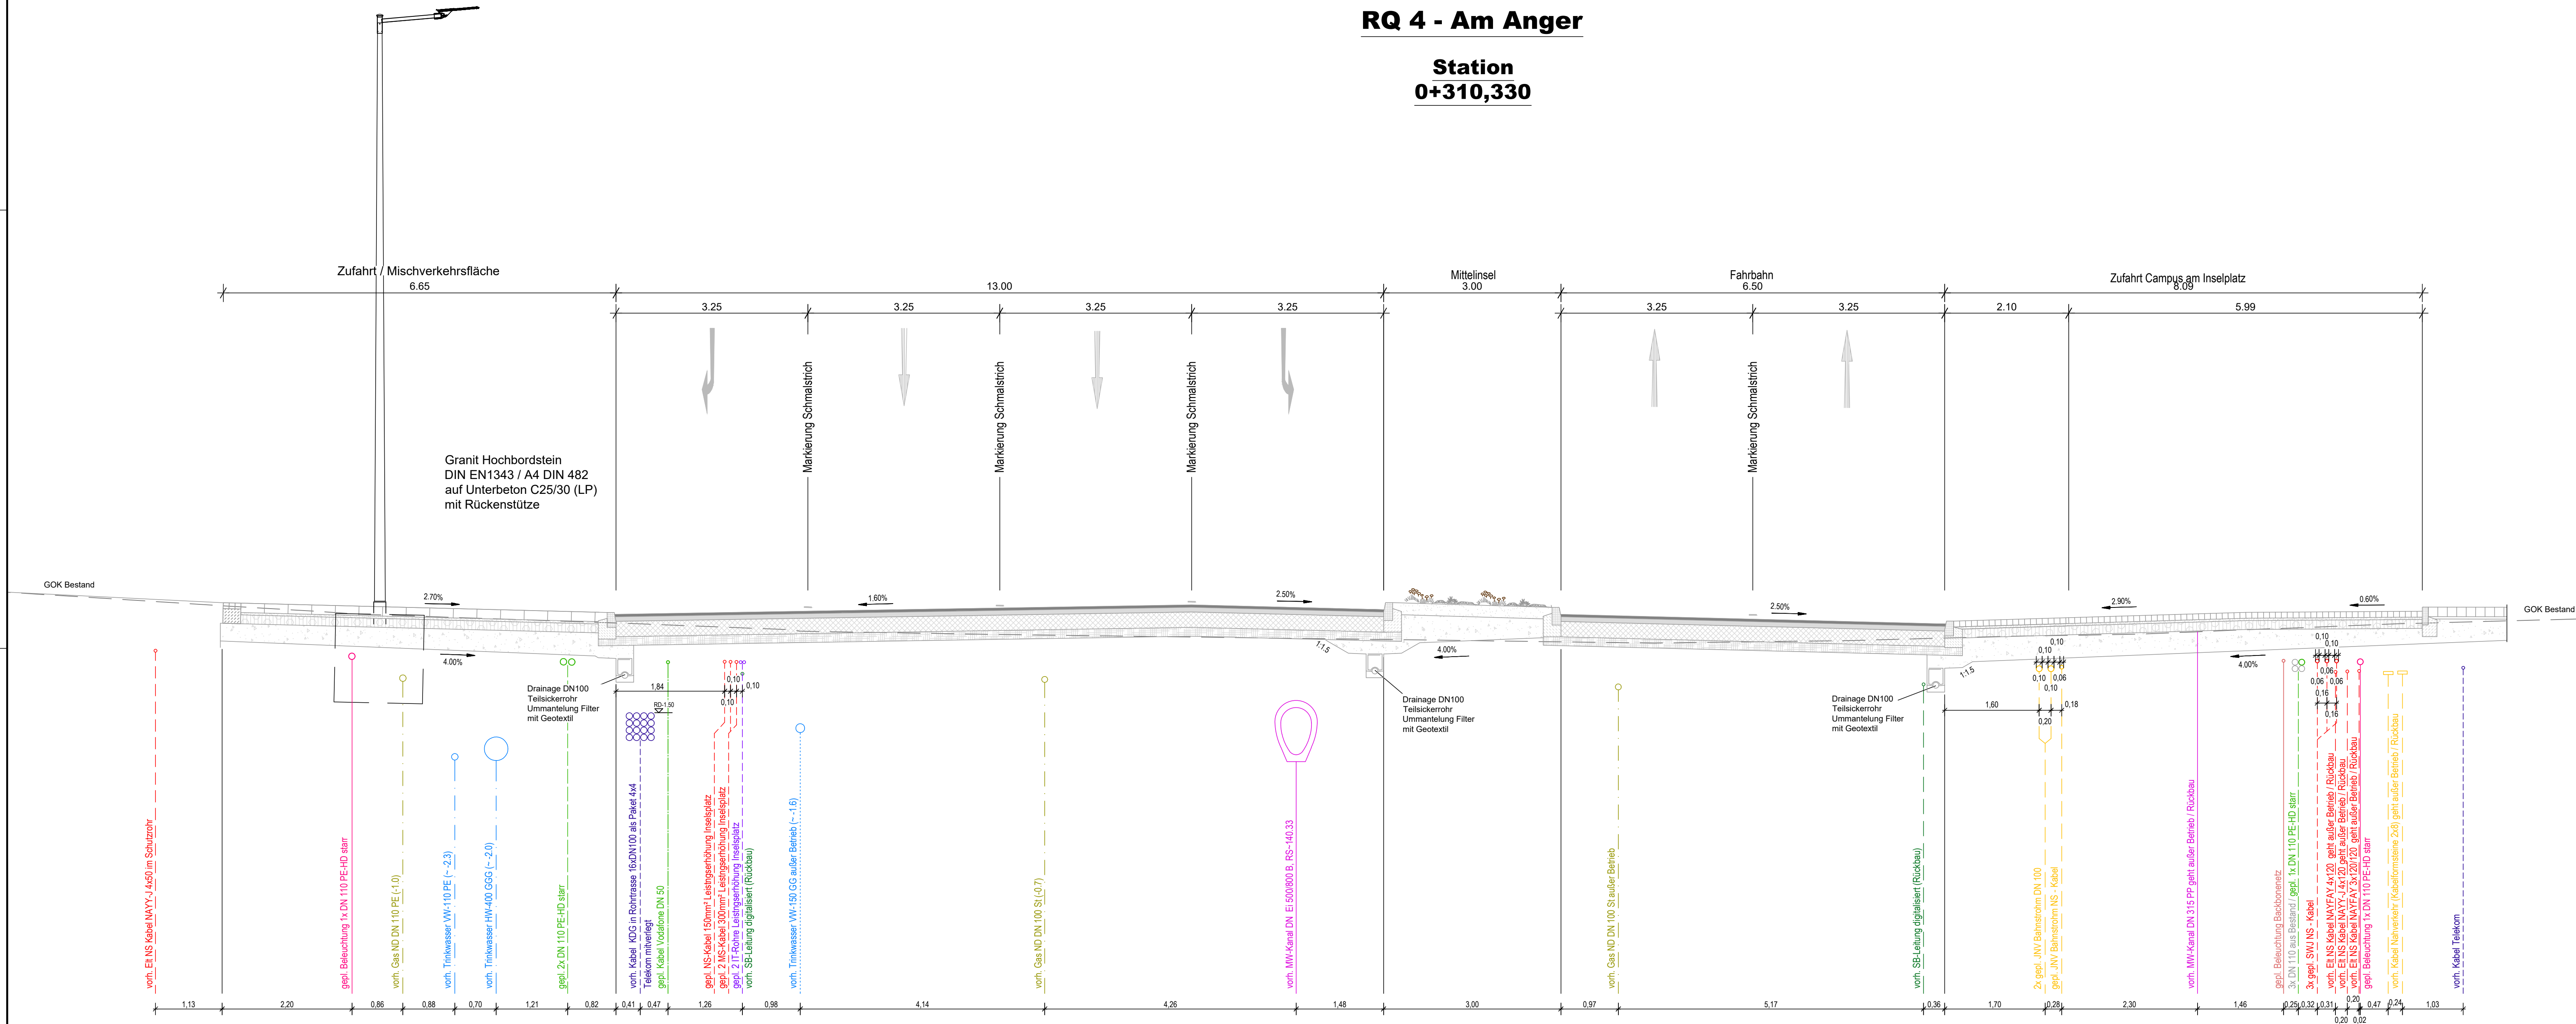

1	2	3	4	5	6
---	---	---	---	---	---

Kartengrundlagen:	
Stadtgrundkarte vom 28.02.2019 Stadt Jena, Team Geoinformation	Lagestatus ETRS89 732 Höhenstatus DHHN 2016
Liegenschaftskarte vom 04.03.2019 Stadt Jena, Team Geoinformation	
Entwurfsvermessung vom 11.02.2019 Stadt Jena, Team Geoinformation	

Generalsplaner ARGE iproplan® Planungsgesellschaft mbH					
Bernhardtstraße 68 09126 Chemnitz Fon +49 (371) 32630-0 E-Mail info@iproplan.de Fax +49 (371) 32630-59 E-Mail info@schuerch.de					
BERATENDE INGENIEURE UND ARCHITECTEN					
RAG Vertriebs-, Tief- und Ingenieurbau Schürchstraße 70 01069 Dresden					
Fon: +49 351 49 531 Fax: +49 351 49 536					
				Datum	Name
			bearbeitet	21.04.2023	Pfefferkorn
			gezeichnet	21.04.2023	Zschaschel
			geprüft	21.04.2023	Nickel
IPRO-Vorh.-Nr.: 5944_01_OTJ_C					

Nr.	Art der Änderung	Datum	Zeichen

PLANFESTSTELLUNG

 JENA LICHTSTADT.	JENA LICHTSTADT. Stadt Jena Eigenbetrieb Kommalservice Jena Geschäftsbereich Tiefbau und Stadtraum Löbstedter Straße 56, 07749 Jena	 kommunal service jena EIN UNTERNEHMEN DER STADT JENA	Unterlage / Blatt-Nr.: U16.2/4 Querschnitt 4
PROJIS-Nr.:			Maßstab: 1:50 420 x 1189

Osttangenten Jena

Bau-km 0+000 bis 0+961,1

aufgestellt:	
....., den	