
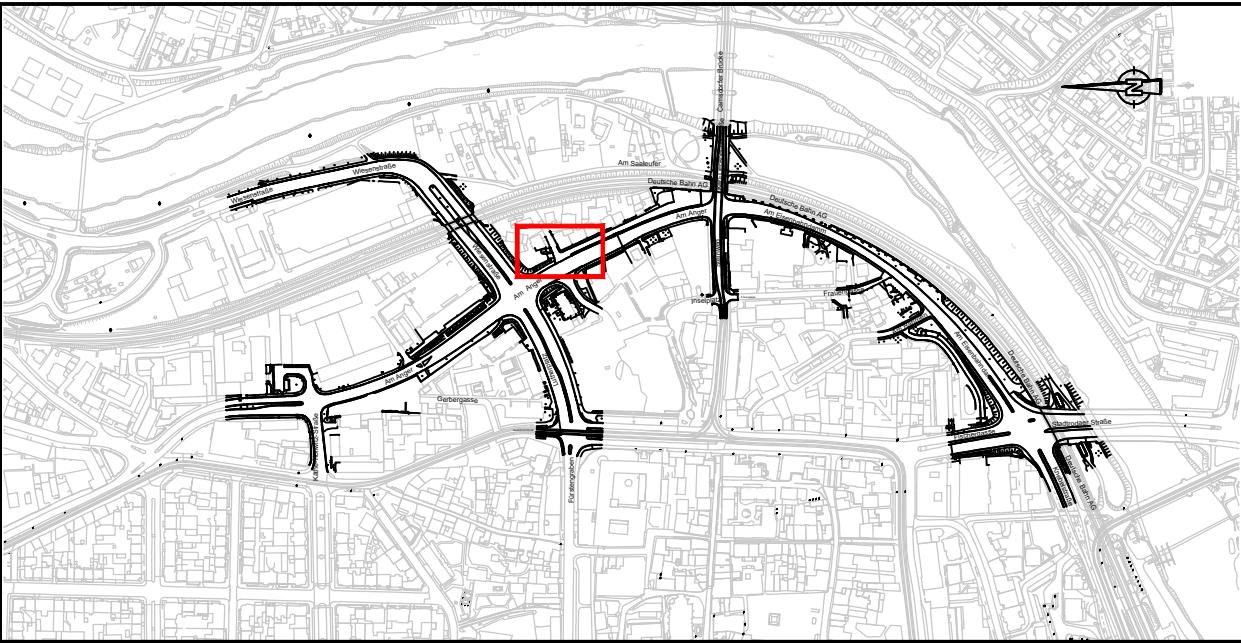


RQ 5 - Am Anger

Blickrichtung "Steinweg"

Station
0+337.40

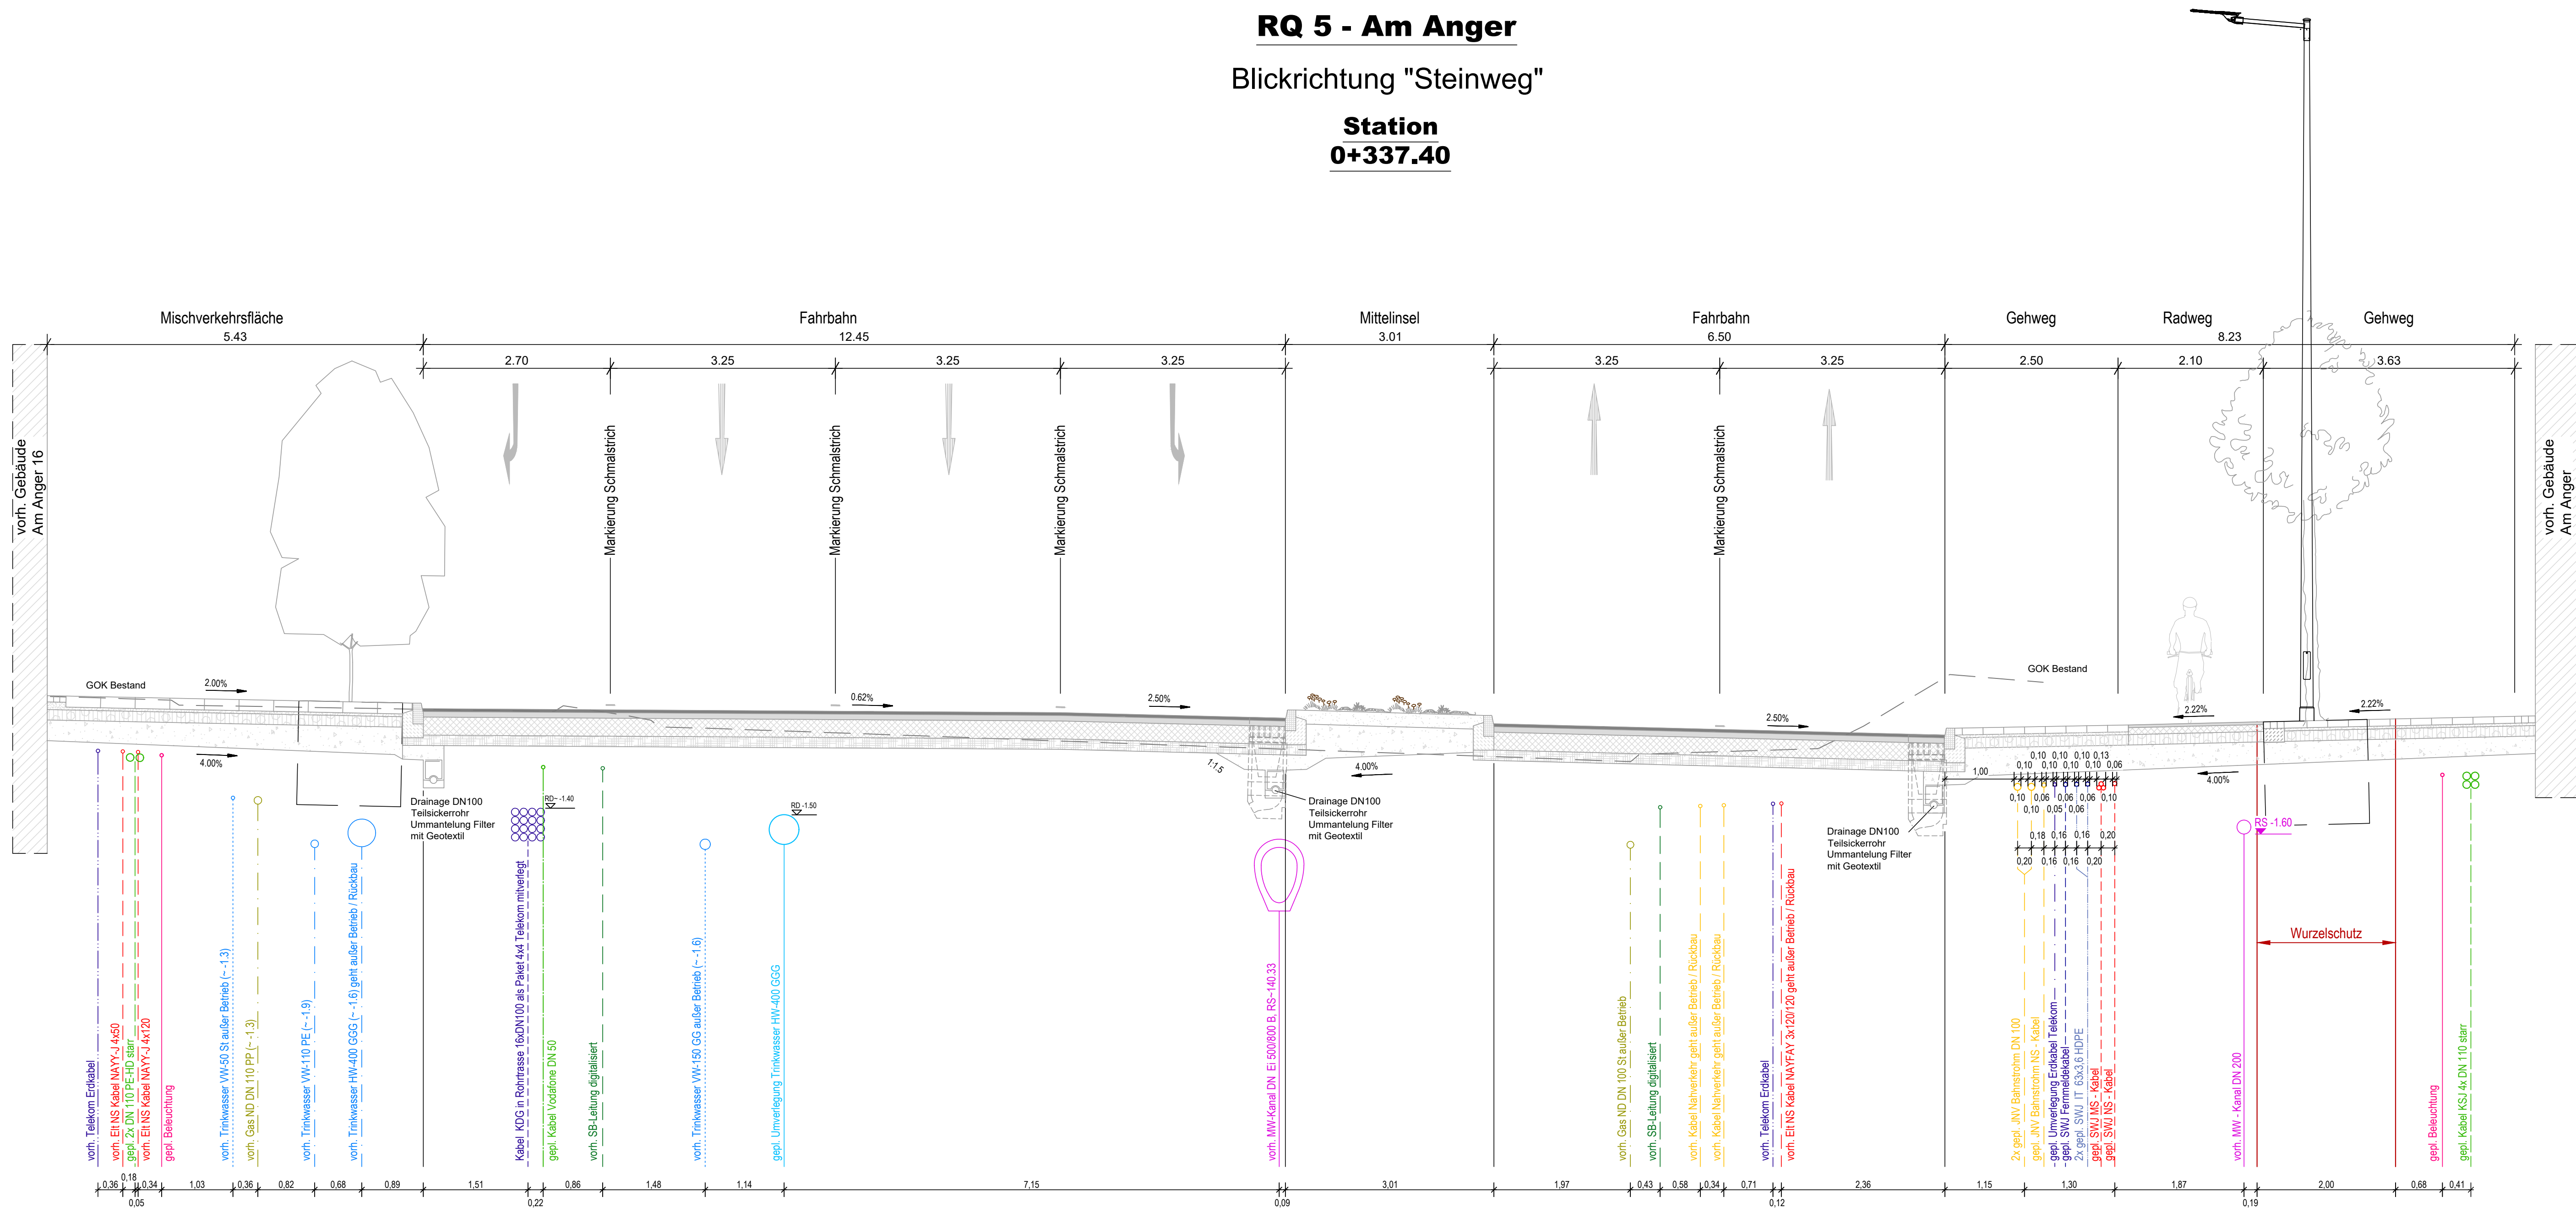

1	2	3	4	5	6
---	---	---	---	---	---

Kartengrundlage: Stadtgrundkarte vom 28.02.2019 Stadt Jena, Team Geoinformation Liegenschaftskarte vom 04.03.2019 Stadt Jena, Team Geoinformation Entwurfsmessung vom 11.02.2019 Stadt Jena, Team Geoinformation	Legestatus ETRS89 Z32 Höhenstatus DHHN 2016
--	--

Generalplaner ARGE iproplan[®] Planungsgesellschaft mbH Bernhardstraße 68 09124 Chemnitz Internet: www.iproplan.de Fax (+49 371) 5205 555 E-Mail: info@iproplan.de BERATENDE INGENIEURE UND ARCHITEKTEN	 IPROconsult Büro: Verkehrs-, Tief- und Ingenieurbau Schornstraße 70 01089 Dresden Fon: +49 351 46 51 396 Fax: +49 351 46 51 331		Datum	Name
		bearbeitet	21.04.2023	Pfefferkorn
		gezeichnet	21.04.2023	Zschaschel
		geprüft	21.04.2023	Nickerl
		IPRO-Vorh.-Nr.: 5944_01_OTJ_C		

Nr.	Art der Änderung	Datum	Zeichen

PLANFESTSTELLUNG

	JENA LICHTSTADT. kommunal service jena EIN UNTERNEHMEN DER STADT JENA	Unterlage / Blatt-Nr.: U16.2.2/5 Querschnitt 5 Maßstab: 1:50 420 x 970
--	--	---

PROJIS-Nr.:	
Osttangente Jena Bau-km 0+000 bis 0+961,1	
aufgestellt:	
, den	