
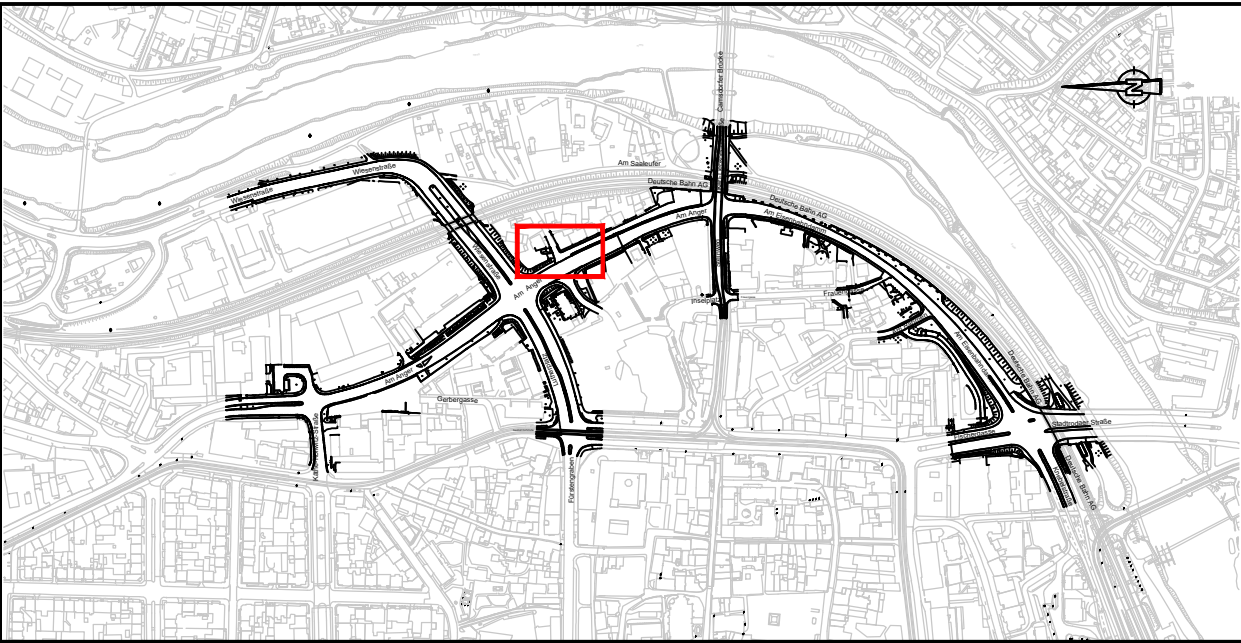


RQ 6 - Am Anger

Station
0+366.00

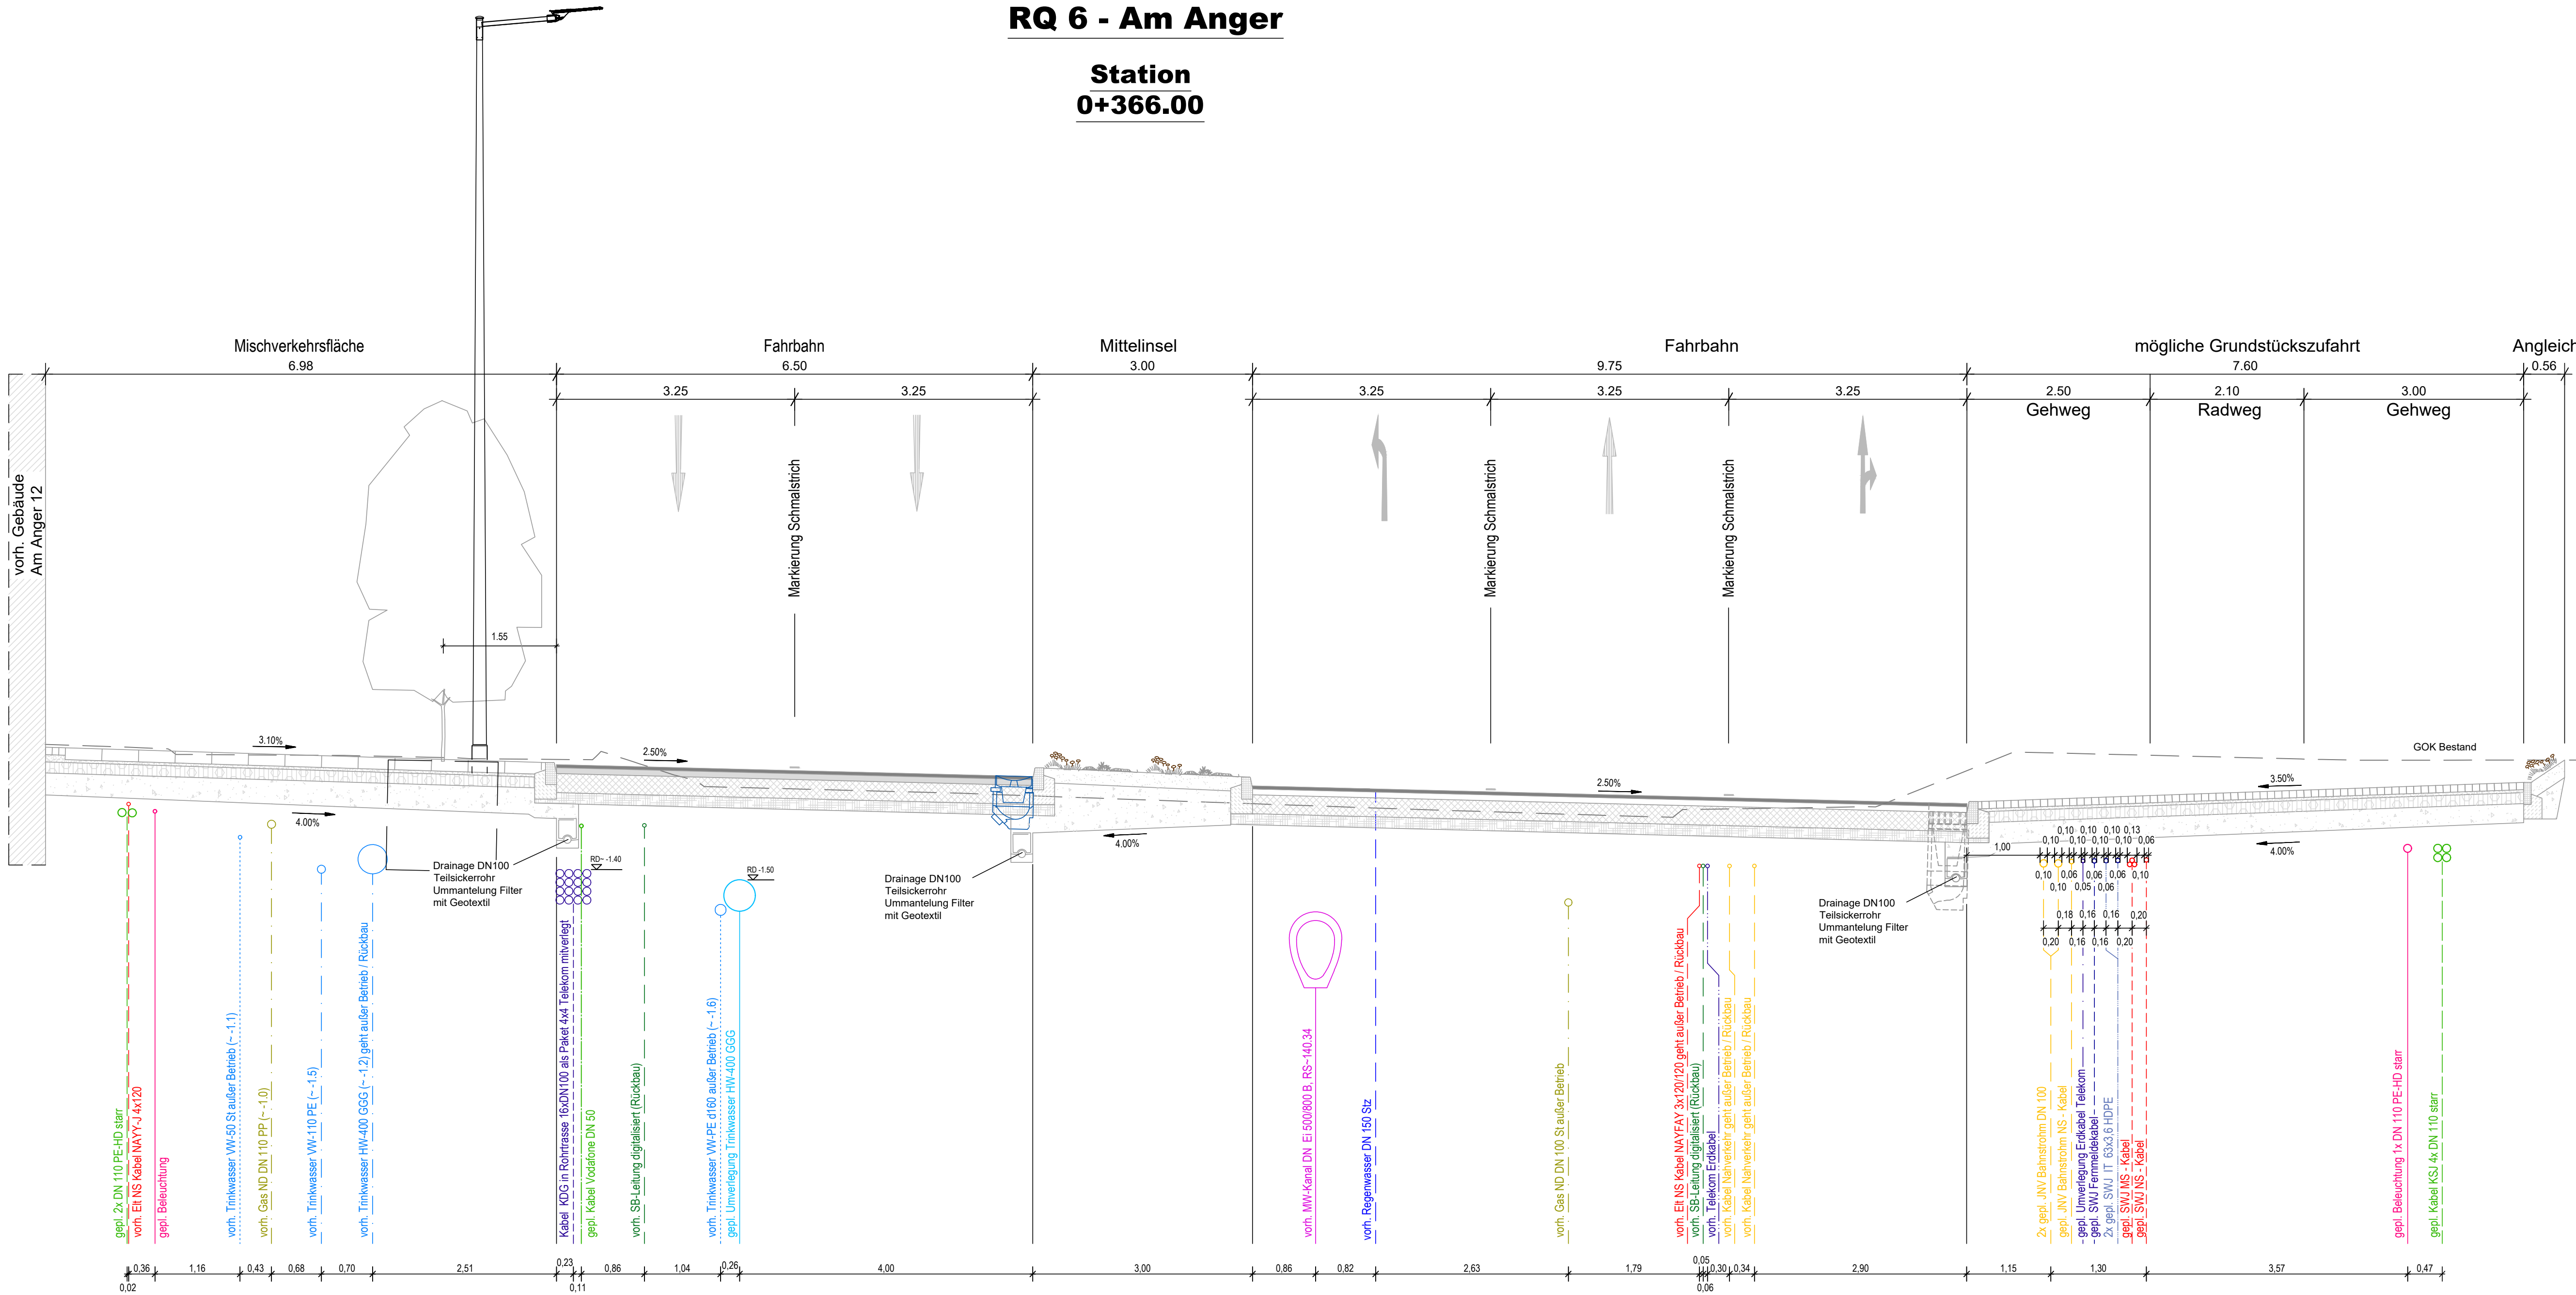

1	2	3	4	5	6
---	---	---	---	---	---

Kartengrundlage: Stadtgrundkarte vom 28.02.2019 Stadt Jena, Team Geoinformation Liegenschaftskarte vom 04.03.2019 Stadt Jena, Team Geoinformation Entwurfsvermessung vom 11.02.2019 Stadt Jena, Team Geoinformation	Legestatus ETRS89 Z32 Höhenstatus DHHN 2016
---	--

Generalplaner ARGE iproplan Planungsgesellschaft mbH Bernhardstraße 68 Fon: +49 371 5265 0 Fax: +49 371 5265 555 E-mail: info@iproplan.de BERATUNGS-INGENIEURE UND ARCHITEKTEN	IPROconsult Büro: Verkehrs-, Tief- und Ingenieurbau Schwarzenstraße 70 01069 Dresden Fon: +49 351 46 51 396 Fax: +49 351 46 51 331	bearbeitet	Datum	Name
		gezeichnet	21.04.2023	Pfefferkorn
		geprüft	21.04.2023	Zschaschel
				Nickerl
IPRO-Vorh.-Nr.: 5944_01_OTJ_C				

Nr.	Art der Änderung	Datum	Zeichen

PLANFESTSTELLUNG

 Stadt Jena Eigenbetrieb KommunalService Jena Geschäftsbereich Tiefbau und Stadtraum Lobstedter Straße 56, 07749 Jena	 KommunalService Jena EIN UNTERNEHMEN DER STADT JENA	Unterlage / Blatt-Nr.: U16.2.2/6 Querschnitt 6 Maßstab: 1:50 420 x 970
---	--	---

PROJIS-Nr.:	
Osttangente Jena Bau-km 0+000 bis 0+961,1	
aufgestellt:	
den	