
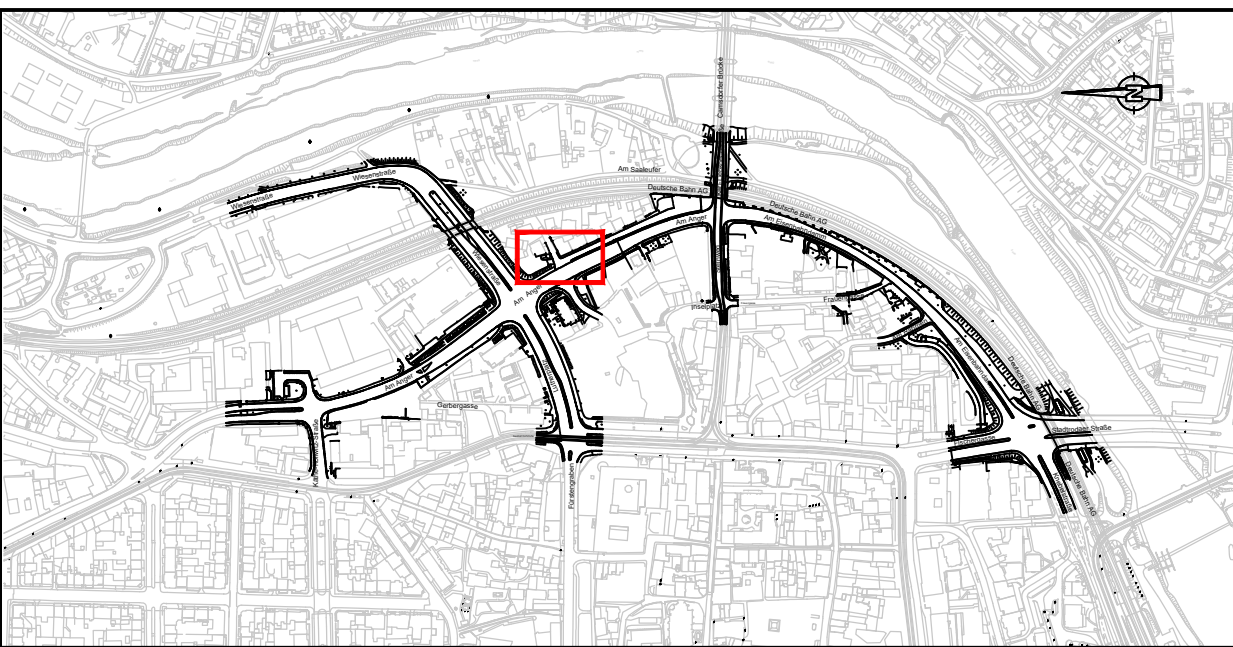


RQ 7 - Am Anger

Station
0+398.816

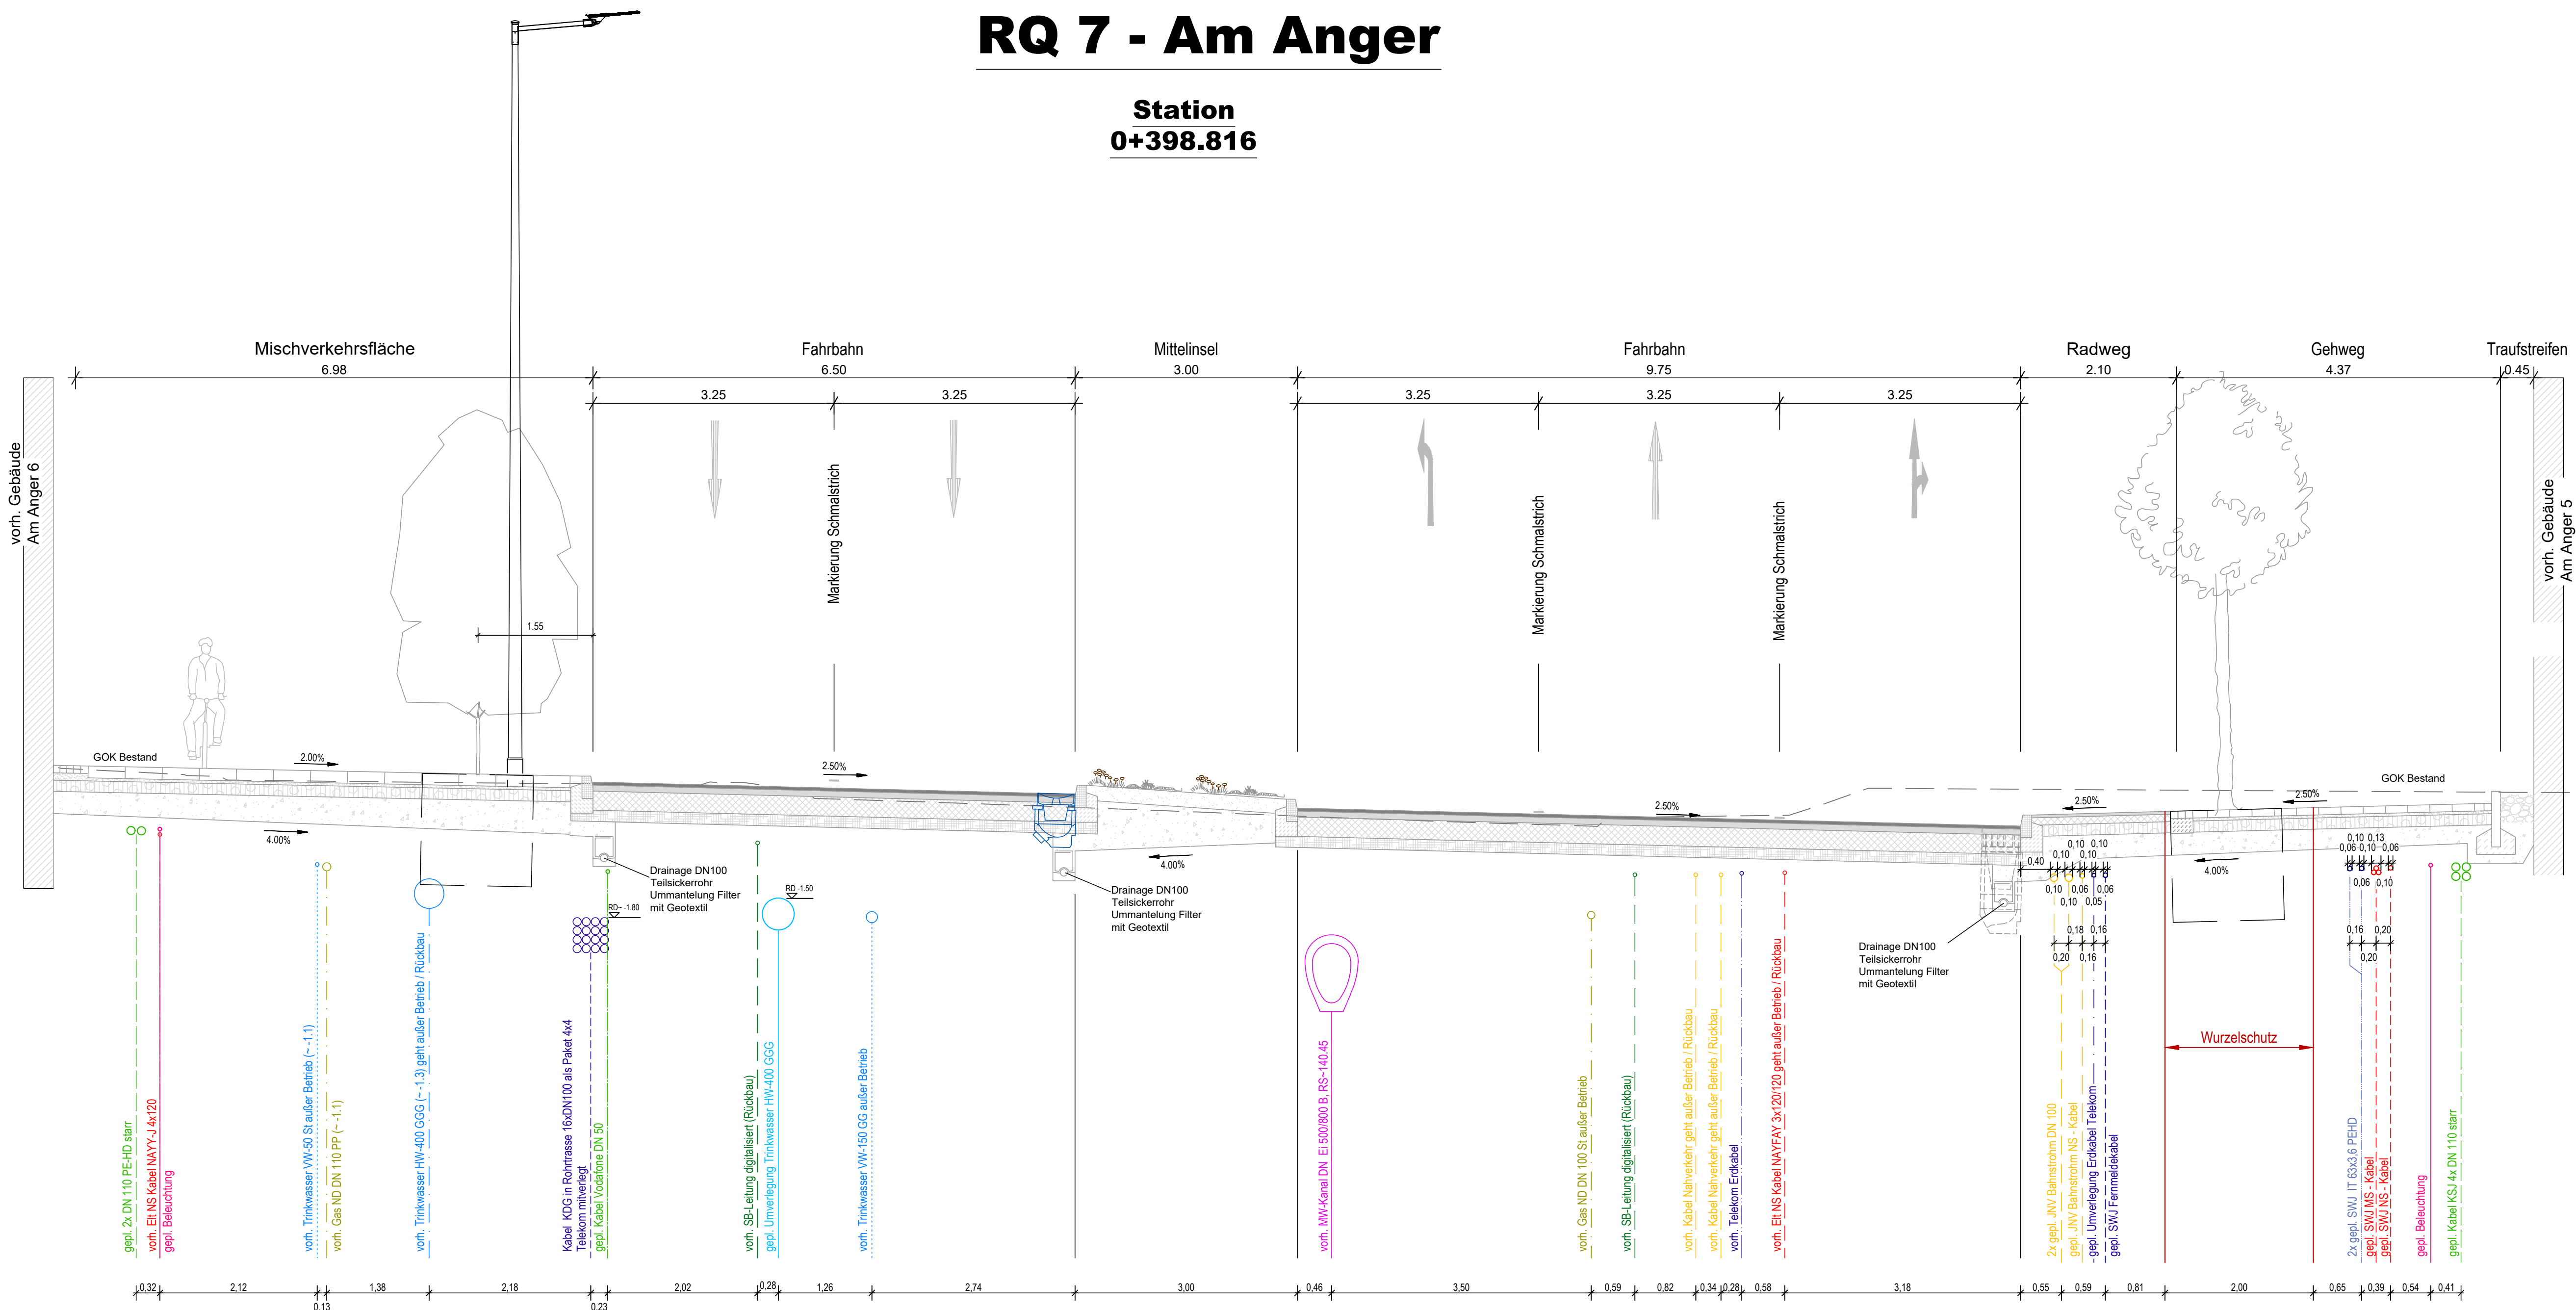

1	2	3	4	5	6
Kartengrundlage: Stadtgrundkarte vom 28.02.2019 Stadt Jena, Team Geoinformation Lagestatus ETRS89 Z32 Höhenstatus DHHN 2016 Liegenschaftskarte vom 04.03.2019 Stadt Jena, Team Geoinformation Entwurfsvermessung vom 11.02.2019 Stadt Jena, Team Geoinformation					

Generalplaner ARGE	IPROconsult	Datum	Name
iproplan Planungsgesellschaft mbH Bernhardstraße 68 09126 Chemnitz Tel: +49 371 5265 0 Fax: +49 371 5265 555 E-Mail: info@iproplan.de BERATENDE INGENIEURE UND ARCHITEKTEN	Büro: Verkehrs-, Tief- und Ingenieurbau Schönstraße 70 01069 Dresden Tel: +49 351 46 51 396 Fax: +49 351 46 51 331	21.04.2023	Pfefferkorn
		21.04.2023	Zschaschel
		21.04.2023	Nickerl
IPRO-Vorh.-Nr.: 5944_01_OTJ_C			

Nr.	Art der Änderung	Datum	Zeichen

PLANFESTSTELLUNG

	JENA LICHTSTADT. Stadt Jena Eigenbetrieb Kommunalservice Jena Geschäftsbereich Tiefbau und Stadtraum Lößstedter Straße 56, 07749 Jena	ksj kommunal service jena EIN UNTERNEHMEN DER STADT JENA	Unterlage / Blatt-Nr.: U16.2.2/7 Querschnitt 7 Maßstab: 1:50 420 x 970
--	--	---	---

PROJIS-Nr.:	Osttangente Jena Bau-km 0+000 bis 0+961,1
aufgestellt:	den