
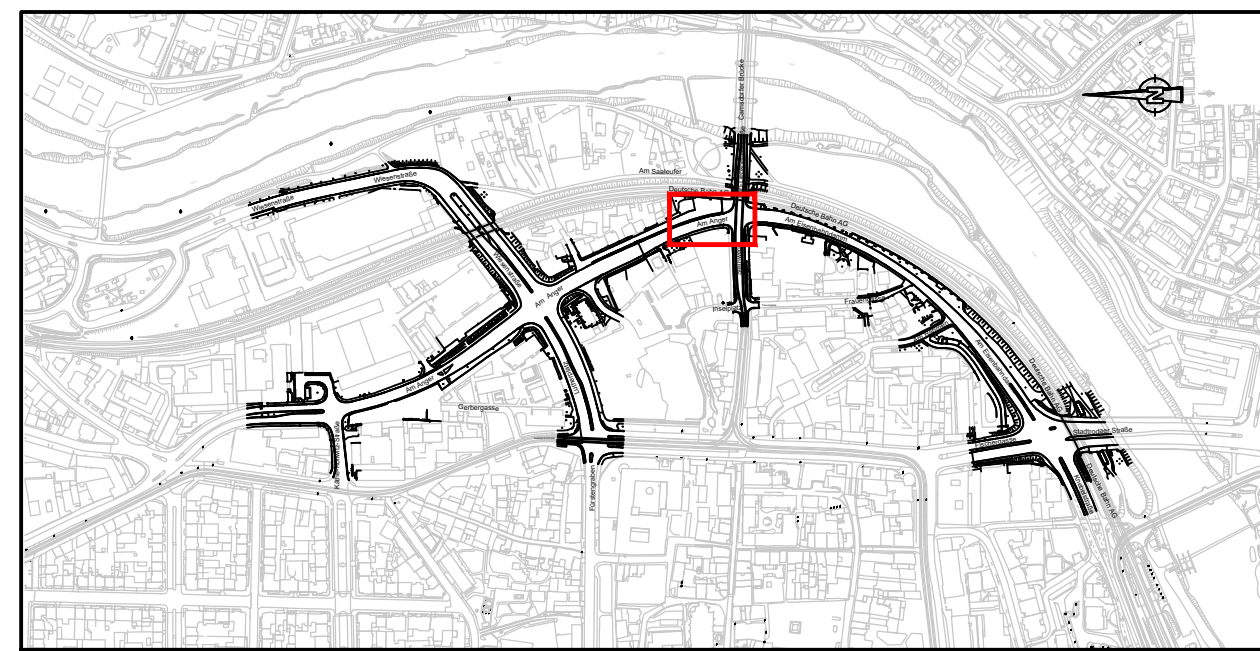


RQ 8 - Am Anger

Station
0+455.874

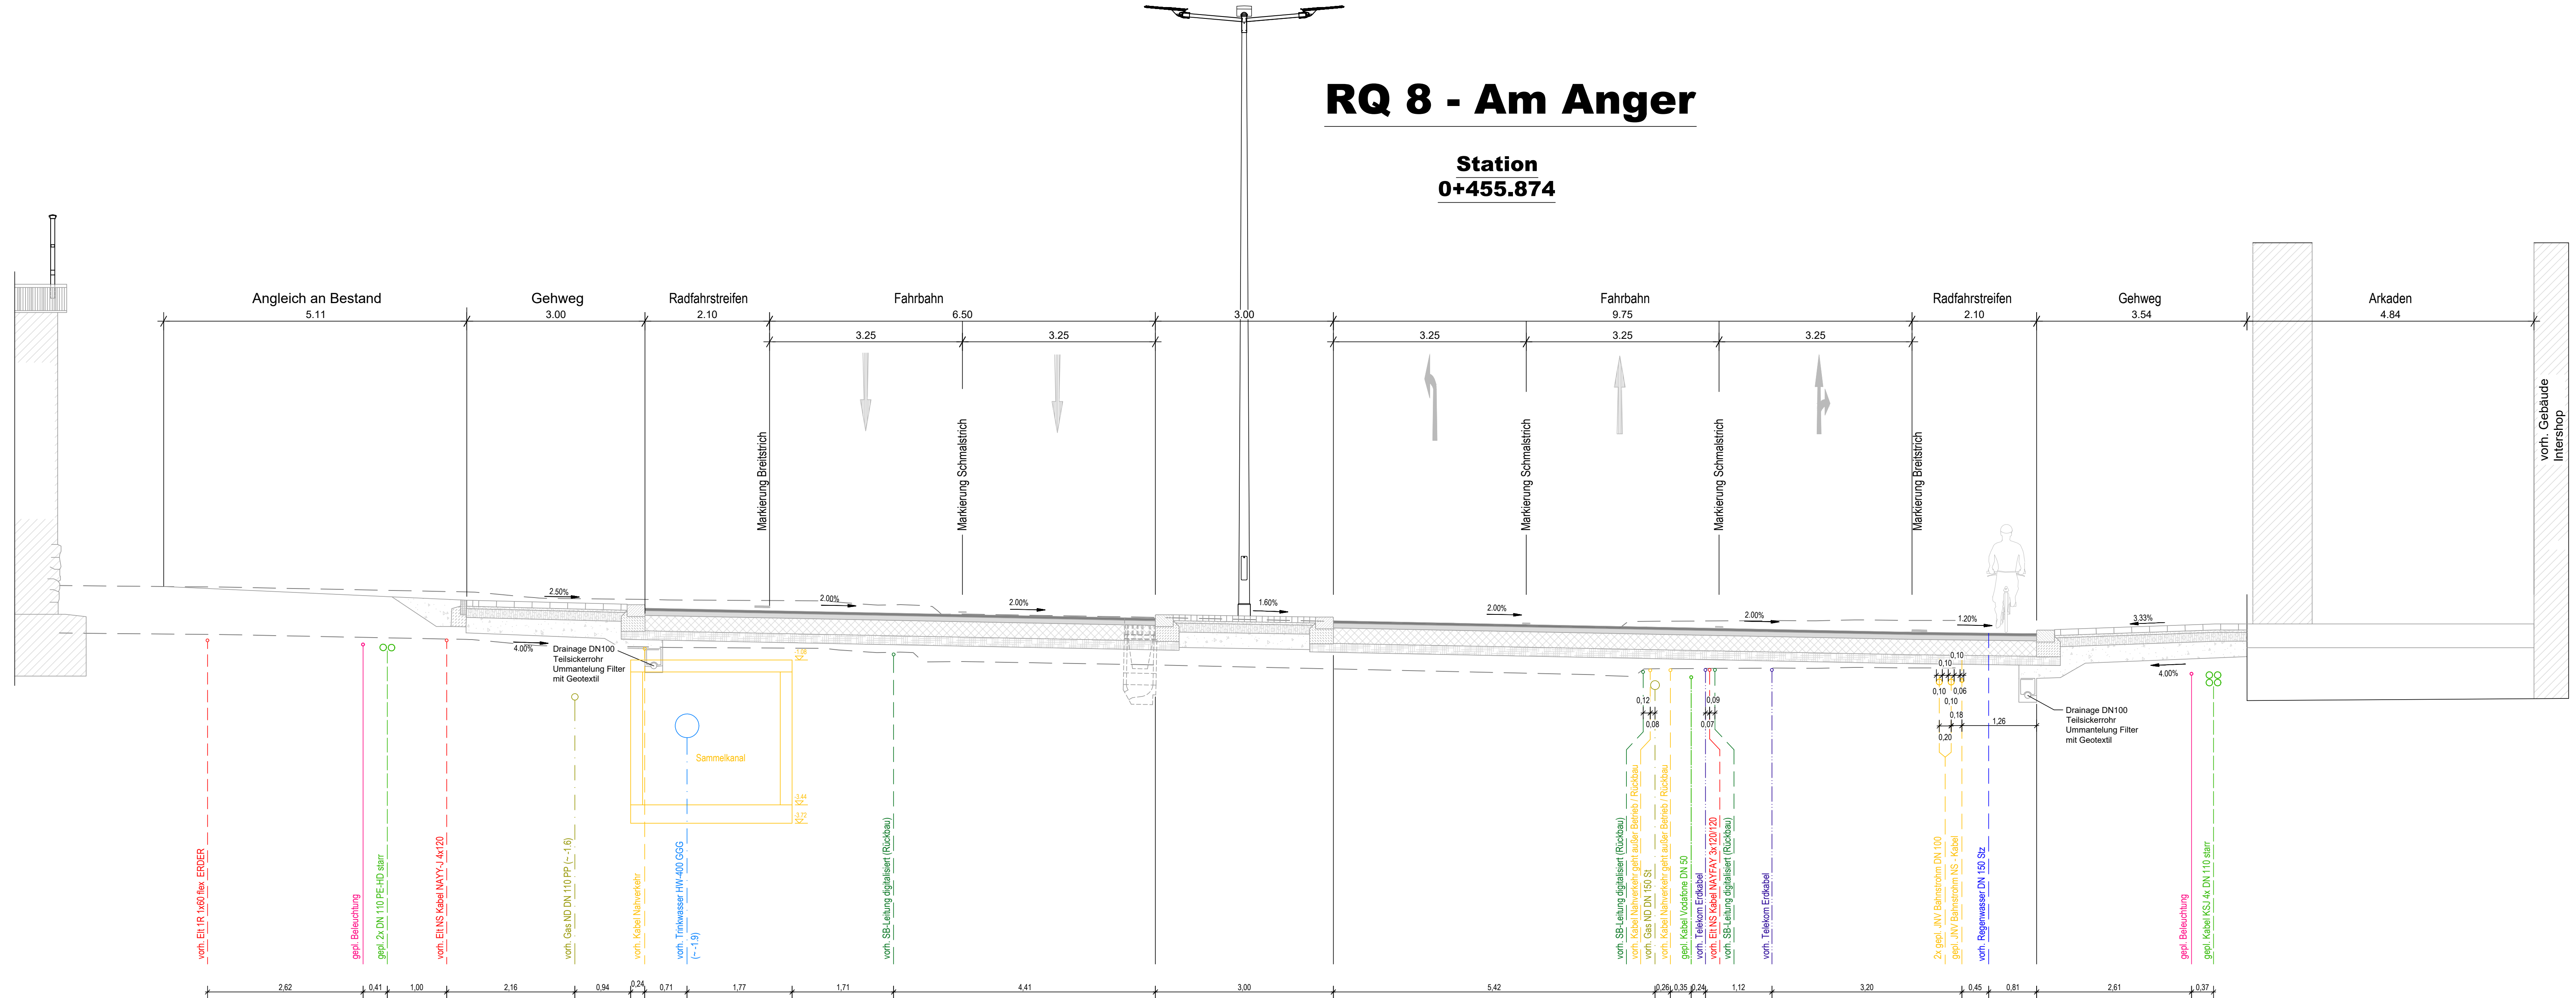

1	2	3	4	5	6
Kartengrundlage:					
Stadtgrundkarte vom 28.02.2019			Lagestatus ETRS89 232		
Stadt Jena, Team Geoinformation			Höhenstatus DHHN 2016		
Liegenschaftskarte vom 04.03.2019					
Stadt Jena, Team Geoinformation					
Entwurfsvermessung vom 11.02.2019					
Stadt Jena, Team Geoinformation					

Generalplaner ARGE		bearbeitet		Datum	Name
iproplan®		gezeichnet		21.04.2023	Pfefferkom
Planungsgesellschaft mbH		geprüft		21.04.2023	Zschaschel
Bismarckstraße 68 09126 Chemnitz Fax: +49 371 3265 555 E-Mail: info@iproplan.de		Büro: Verkehrsbau- und Ingenieurbau Schnorrstraße 70 01109 Dresden E-Mail: info@iproplan.de		IPRO-Vorh.-Nr.: 5944_01_OTJ_C	
BERATUNGS-INGENIEURE UND ARCHITECTEN					

Nr.	Art der Änderung	Datum	Zeichen

PLANFESTSTELLUNG

JENA LICHTSTADT.		Unterlage / Blatt-Nr.: U16.2.2/8	
Stadt Jena Eigenbetrieb KommunalService Jena Geschäftsbereich Tiefbau und Stadtraum Lobstedter Straße 56, 07749 Jena		Querschnitt 8	
PROJIS-Nr.:		Maßstab: 1:50	

Osttangente Jena	
Bau-km 0+000 bis 0+961,1	
aufgestellt:	
den	