



RQ 9 - Am Eisenbahndamm

Station
0+586,956

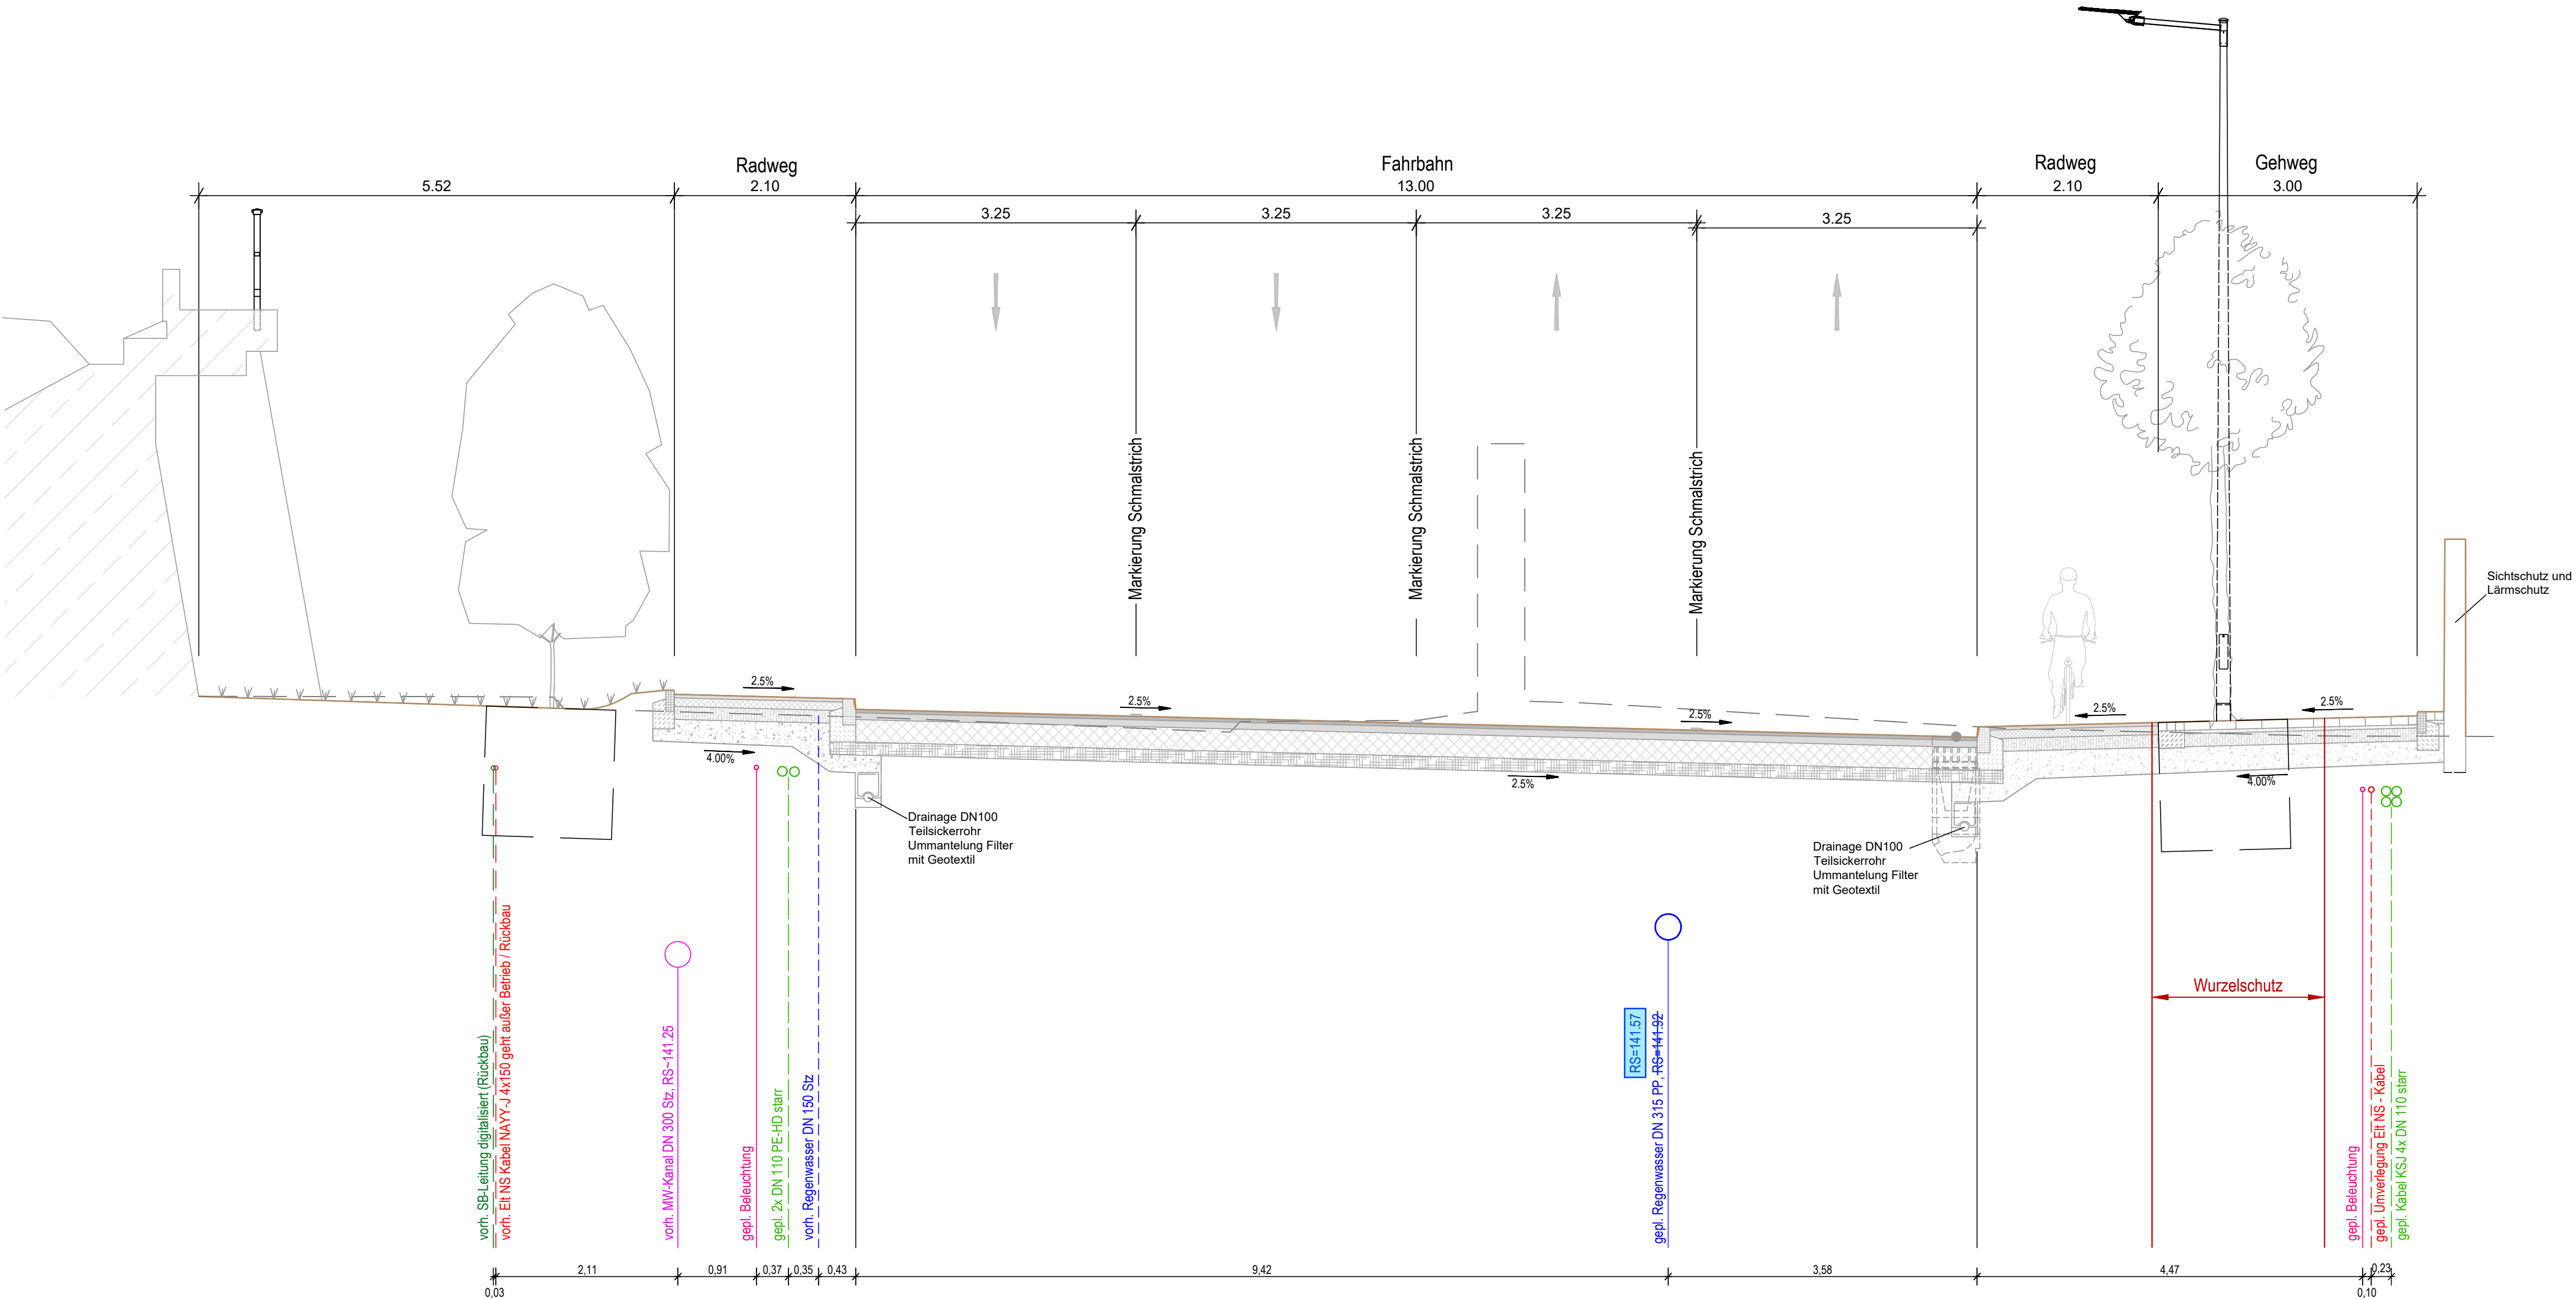

Planänderungen nach der Anhörung im Planfeststellungsverfahren
sind durch Blaeintragungen kenntlich gemacht.

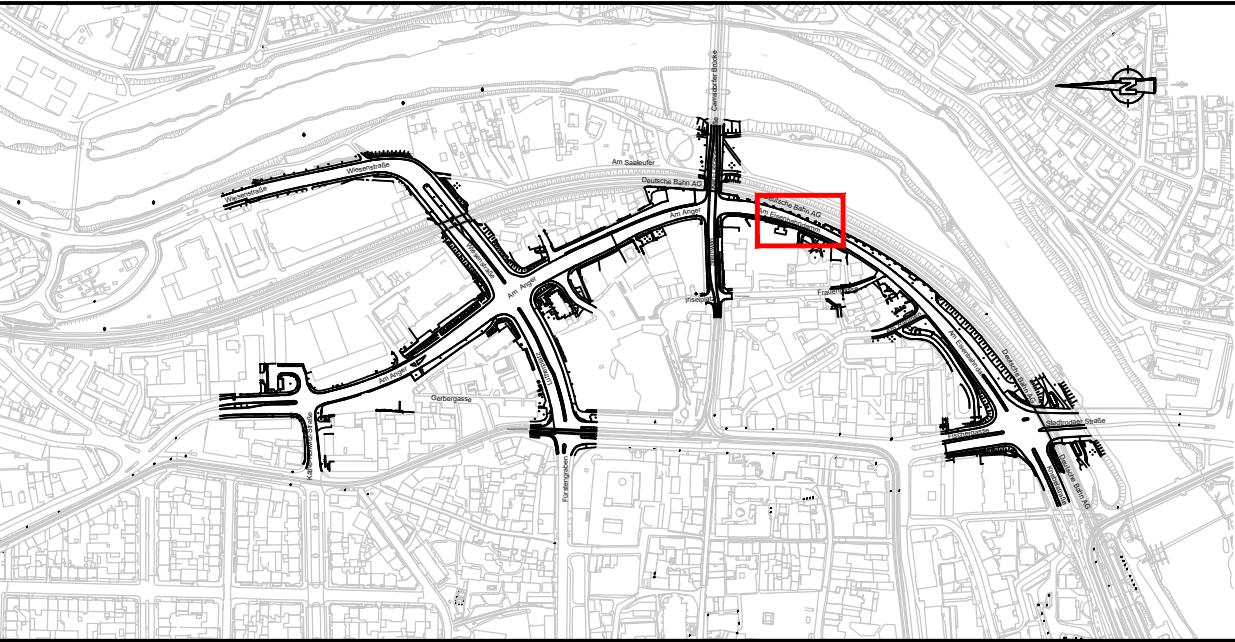

1	2	3	4	5	6
Kartengrundlage: Stadtgrundkarte vom 28.02.2019 Stadt Jena, Team Geoinformation Lagestatus ETRS89 Z32 Höhenstatus DHHN 2016 Liegenschaftskarte vom 04.03.2019 Stadt Jena, Team Geoinformation Entwurfsvermessung vom 11.02.2019 Stadt Jena, Team Geoinformation					

Generalplaner ARGE		Datum	Name
iproplan [®] Planungsgesellschaft mbH Bernhardstraße 68 09126 Chemnitz Fon: +49 371 5265 0 Fax: +49 371 5265 556 E-mail: info@iproplan.de BERATENDE INGENIEURE UND ARCHITECTEN	 IPROconsult Büro: Verkehrs-, Tief- und ingenieur bau Schnorrstraße 70 01069 Dresden Fon: +49 351 46 51 396 Fax: +49 351 46 51 531	bearbeitet	21.04.2023 Pfefferkorn
		gezeichnet	21.04.2023 Zschaschel
		geprüft	21.04.2023 Nickerl
		IPRO-Vorh.-Nr.: 5944_01_OTJ_C	

Nr.	Art der Änderung	Datum	Zeichen
a	Rohrsohle gepl. Regenwasser	02.12.2024	Pfefferkorn

PLANFESTSTELLUNG

 JENA LICHTSTADT. Stadt Jena Eigenbetrieb KommunalService Jena Geschäftsbereich Tiefbau und Stadtraum Lobstedter Straße 56, 07749 Jena	 ksj kommunal service jena EIN UNTERNEHMEN DER STADT JENA	Unterlage / Blatt-Nr.: U16.2.2/9 a
PROJIS-Nr.:	Maßstab: 1:50	420 x 841

1. Planänderung
Osttangente Jena

Bau-km 0+000 bis 0+961,1

aufgestellt:

den