


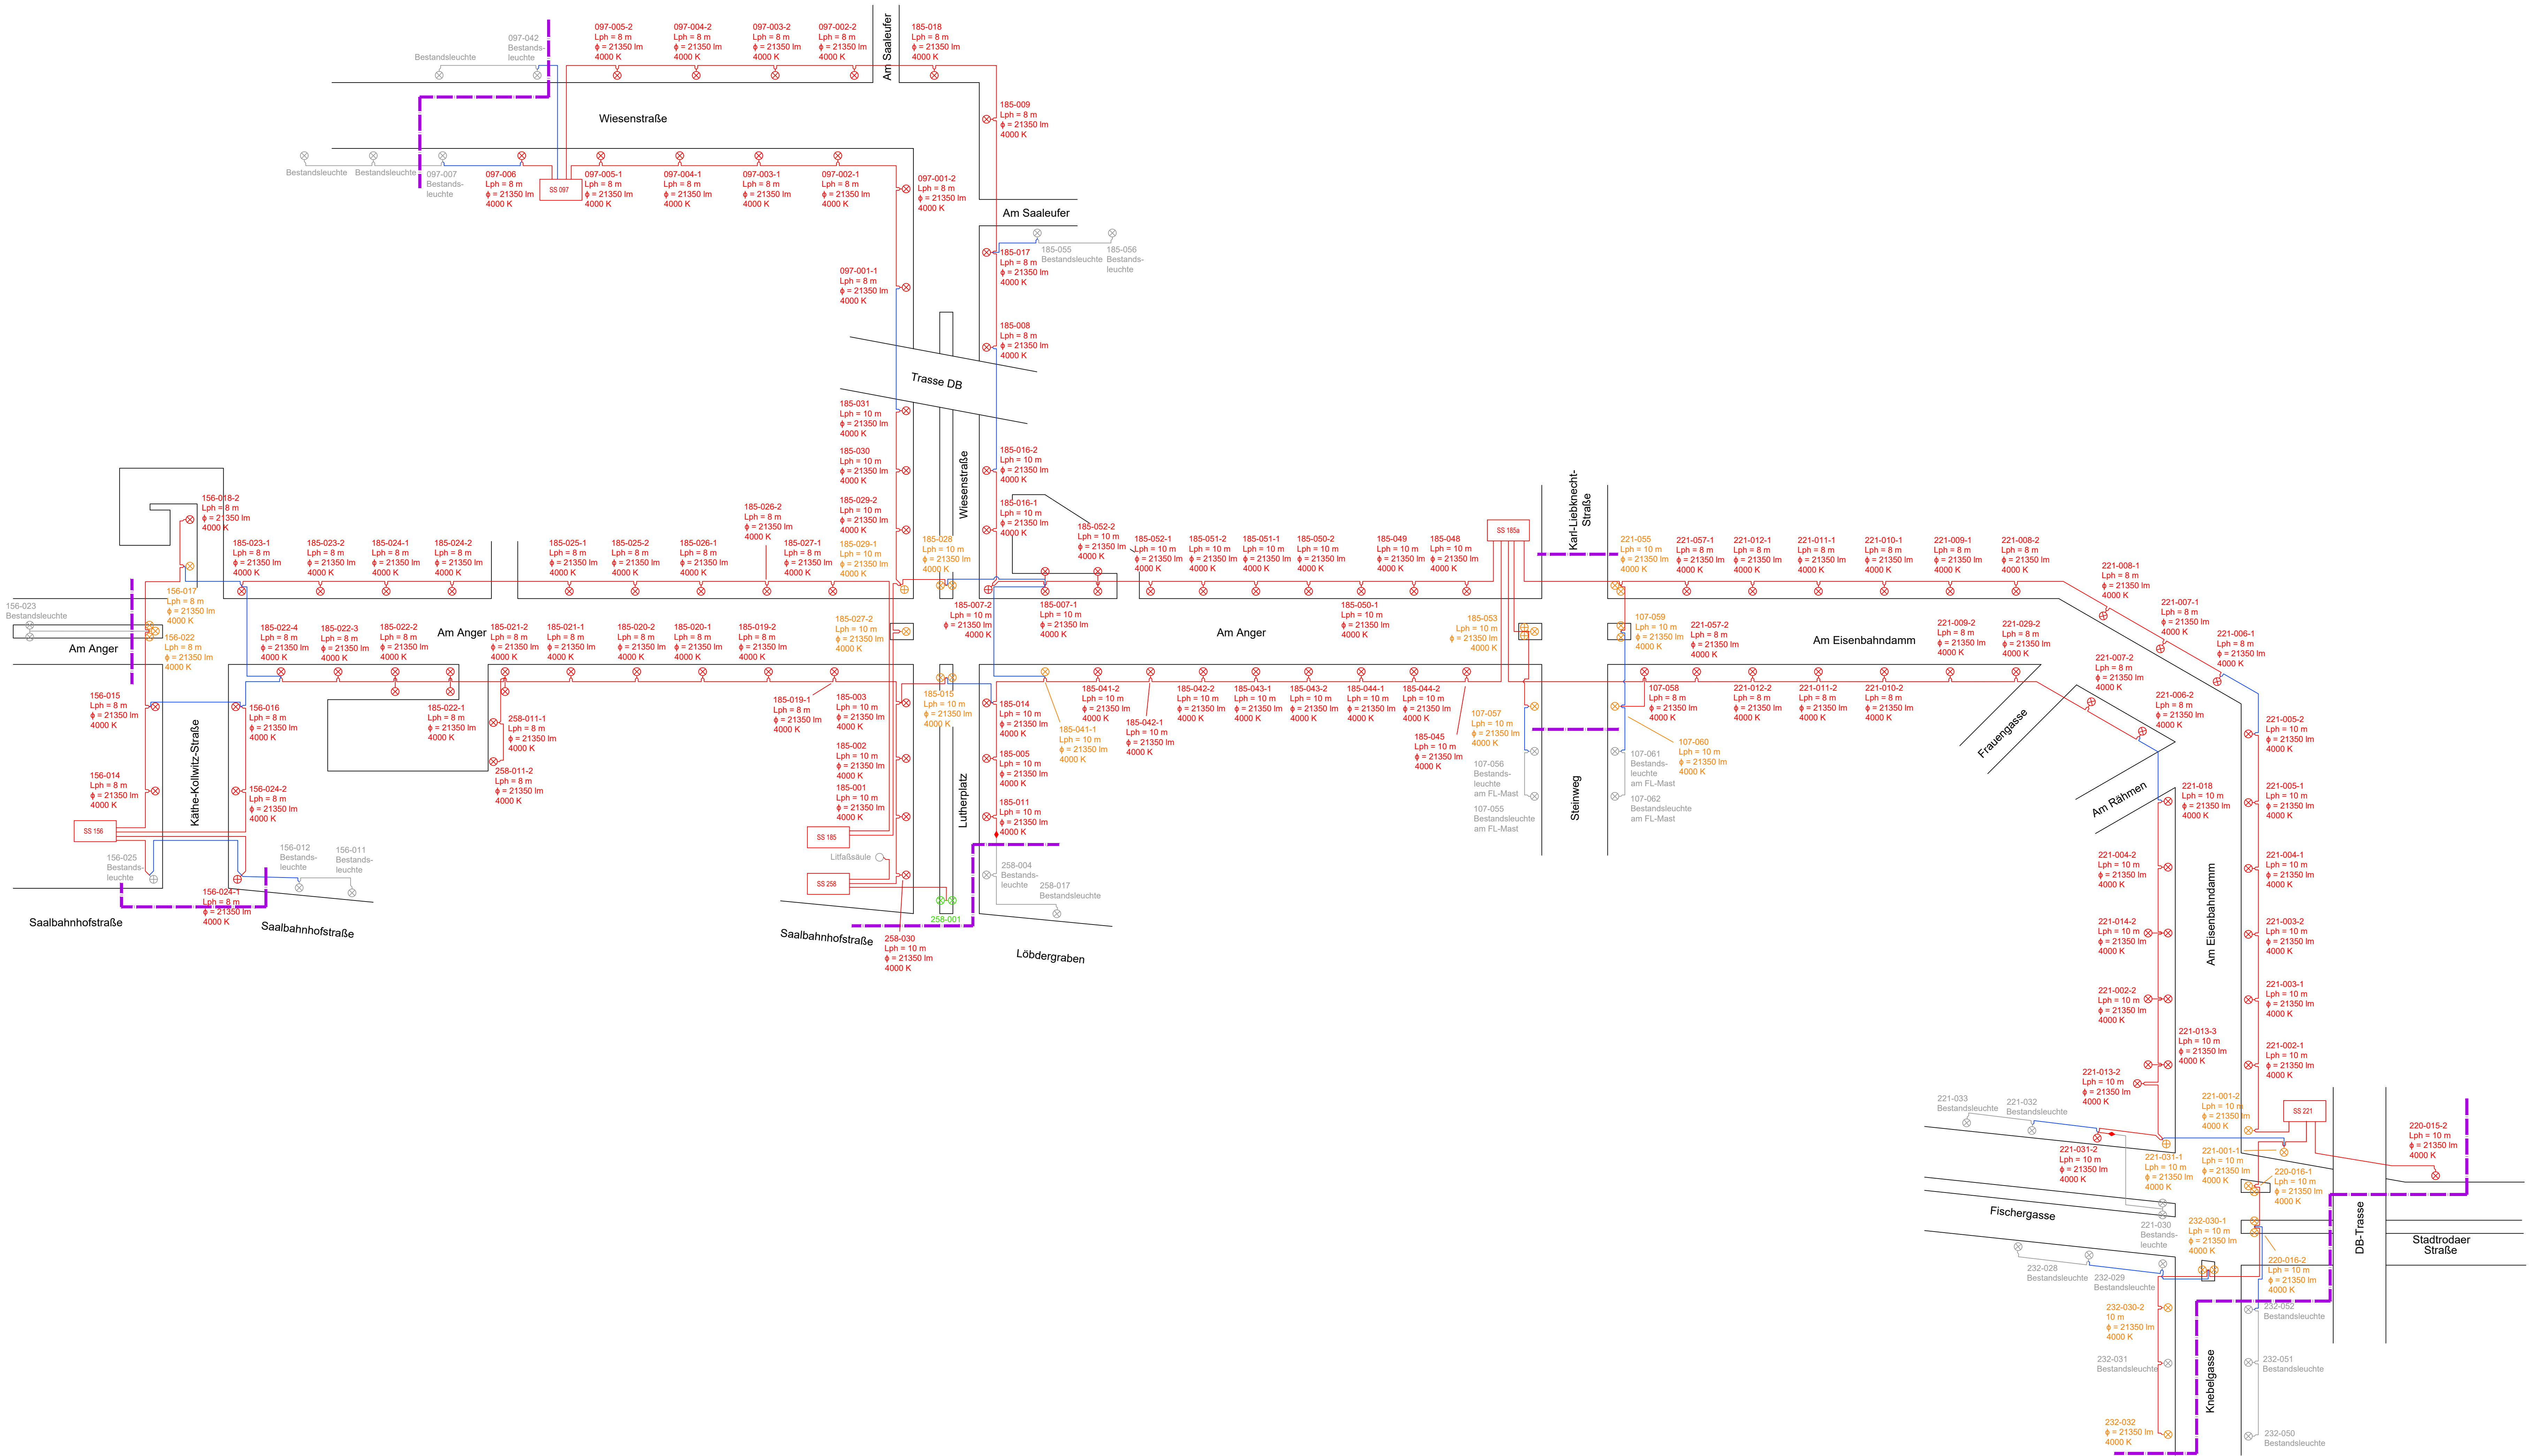

Legende

- geplante Leuchte
- geplante Leuchte mit Doppelausleger
- geplante Leuchte als Kombination mit LSA-Mast
- umzubauende Leuchte
- Bestandsleuchte
- geplanter Schaltschrank mit Nummer

221-013-2
Lph = 10 m
Ø = 21350 lm
4000 K

- geplante Verbindung
- Blindverbindung
- Verbindung im Bestand
- Baugrenze

Generalplaner ARGE		bearbeitet		Datum	Name
iproplan Planungsgesellschaft mbH		gezeichnet		21.04.2023	T. Würzger
Beratungsdirektion 00 Friedrichstraße 10 01065 Dresden Tel: +49 (0) 351 520 506 Fax: +49 (0) 351 520 505 E-Mail: info@iproplan.de		geprüft		21.04.2023	A. Müller
BERATUNGS- UND ARCHITECTURFIRMEN		Büro Verkehrsw. Tief- und Ingenieurbau Schönbrunnstraße 70 01065 Dresden Tel: +49 (0) 351 46 51 100 Fax: +49 (0) 351 46 51 121			

Nr.	Art der Änderung	Datum	Zeichen

PLANFESTSTELLUNG

JENA LICHTSTADT
Stadt Jena
Eigenbetrieb KommunalService Jena
Geschäftsbereich Tiefbau und Stadtraum
Lobbecker Straße 56, 07749 Jena

KSI
kommunal service jena
GEMEINSCHAFTLICHER BETRIEB

Unterlage / Blatt-Nr.: 16.3.3 / 1
**Übersichtsschema
Straßenbeleuchtung**

PROJIS-Nr.: Maßstab: ohne

Osttangente Jena

Bau-km 0+000 bis 0+961,1

aufgestellt: _____, den _____